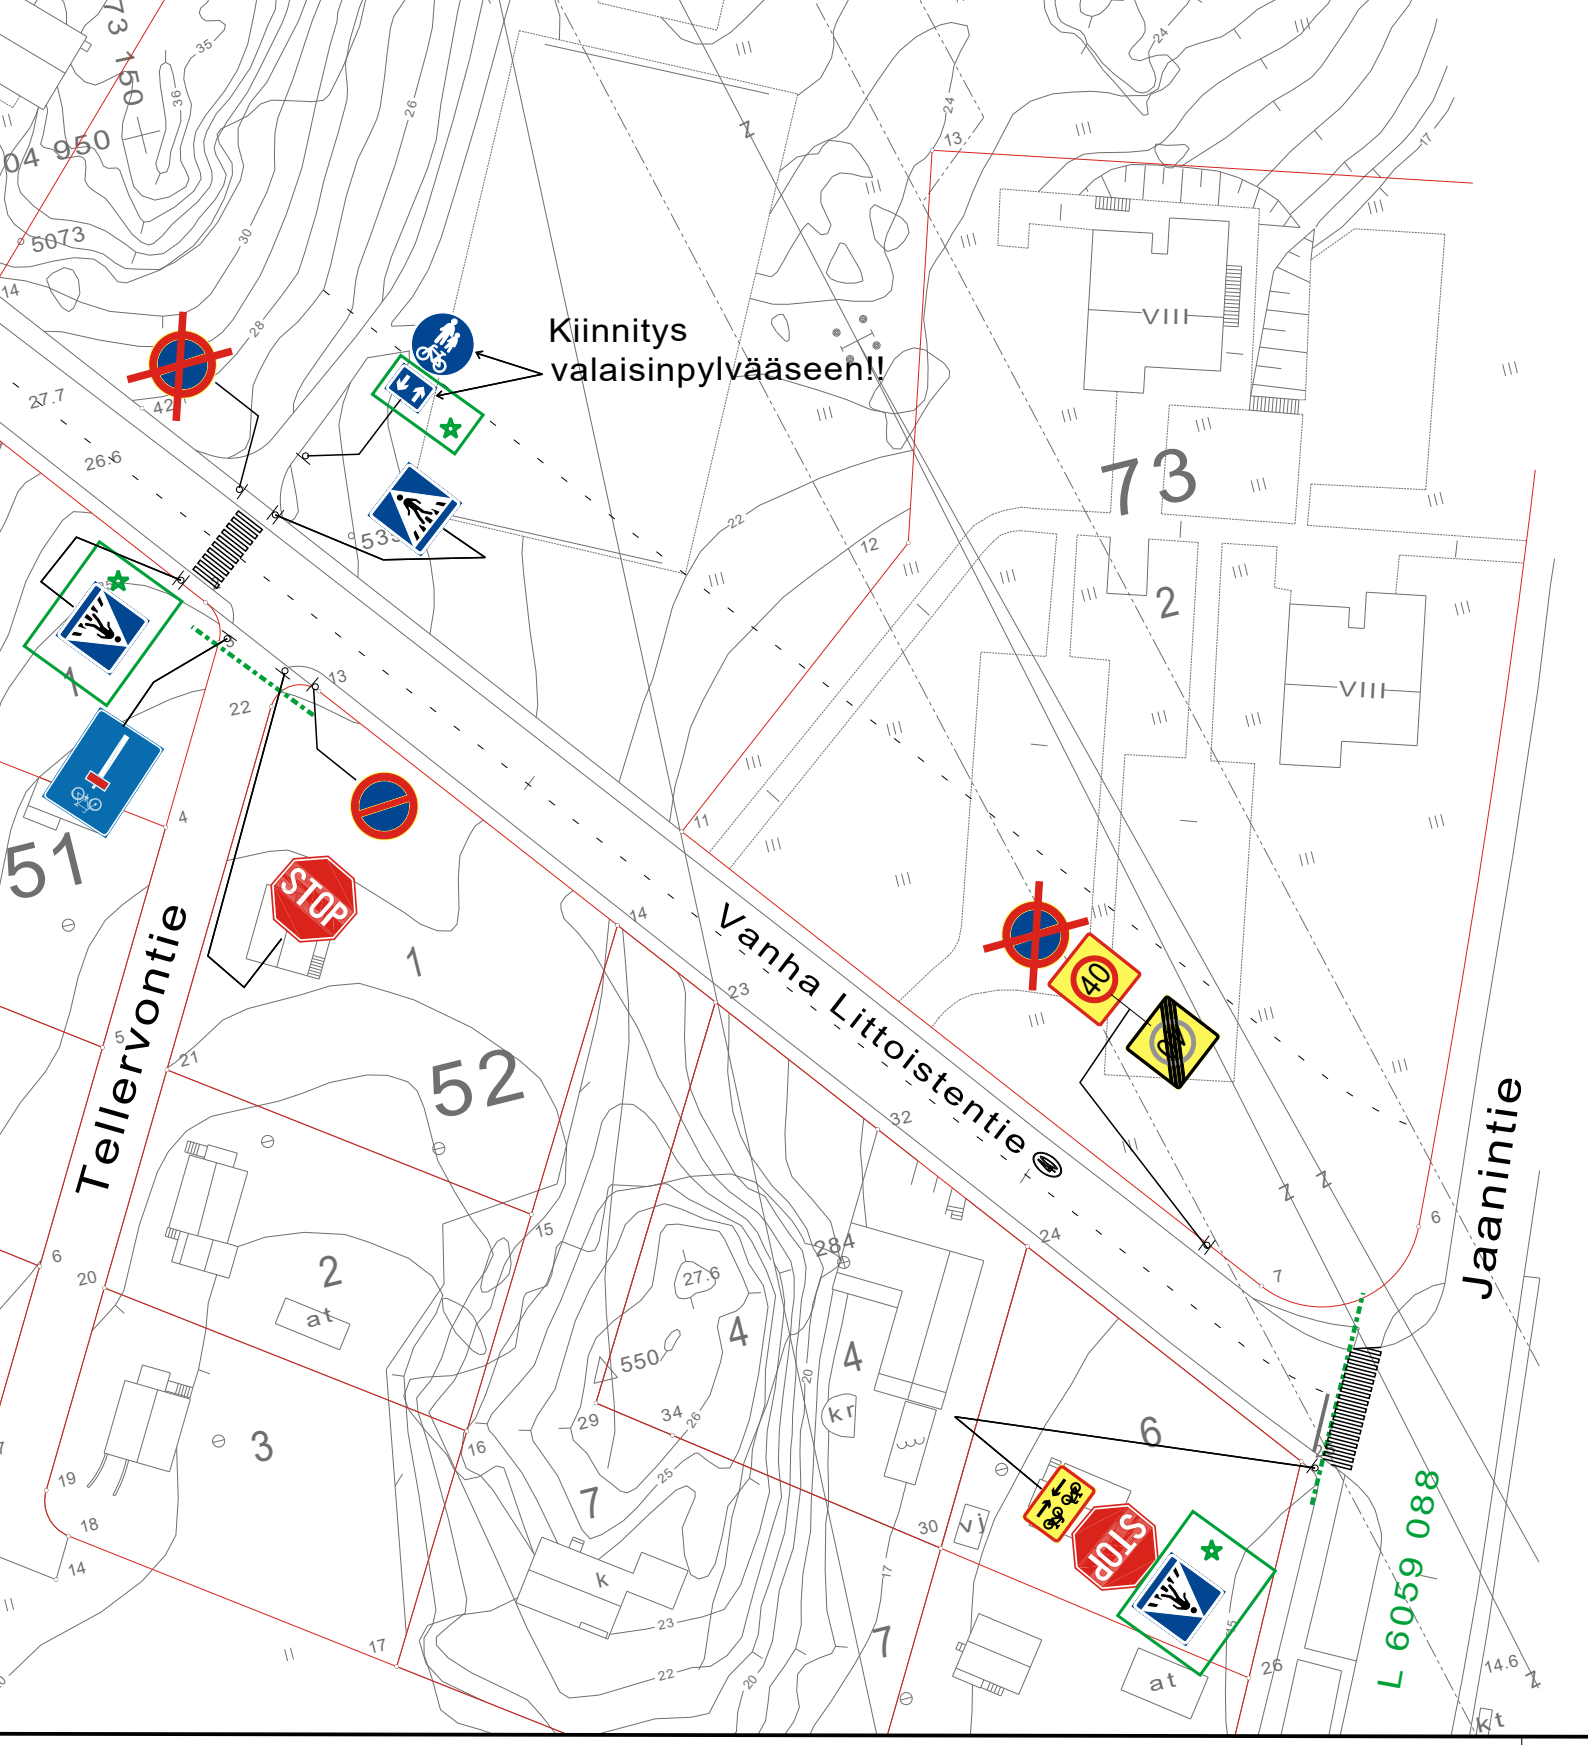

☆ = UUSI

Ote	liikennesuunnitelmasta	n:o	L 6094 048
VANHA LITTOISTENTIE			
Pysäköinti järjestelyä sekä suojatie merkin lisääminen.		pvm	5.6.2025
		mittakaava	1:1000
		Diario nro.	
Suunn./Piirt.	E. Paavola/H. Nordqvist	suunn.pääll.	