


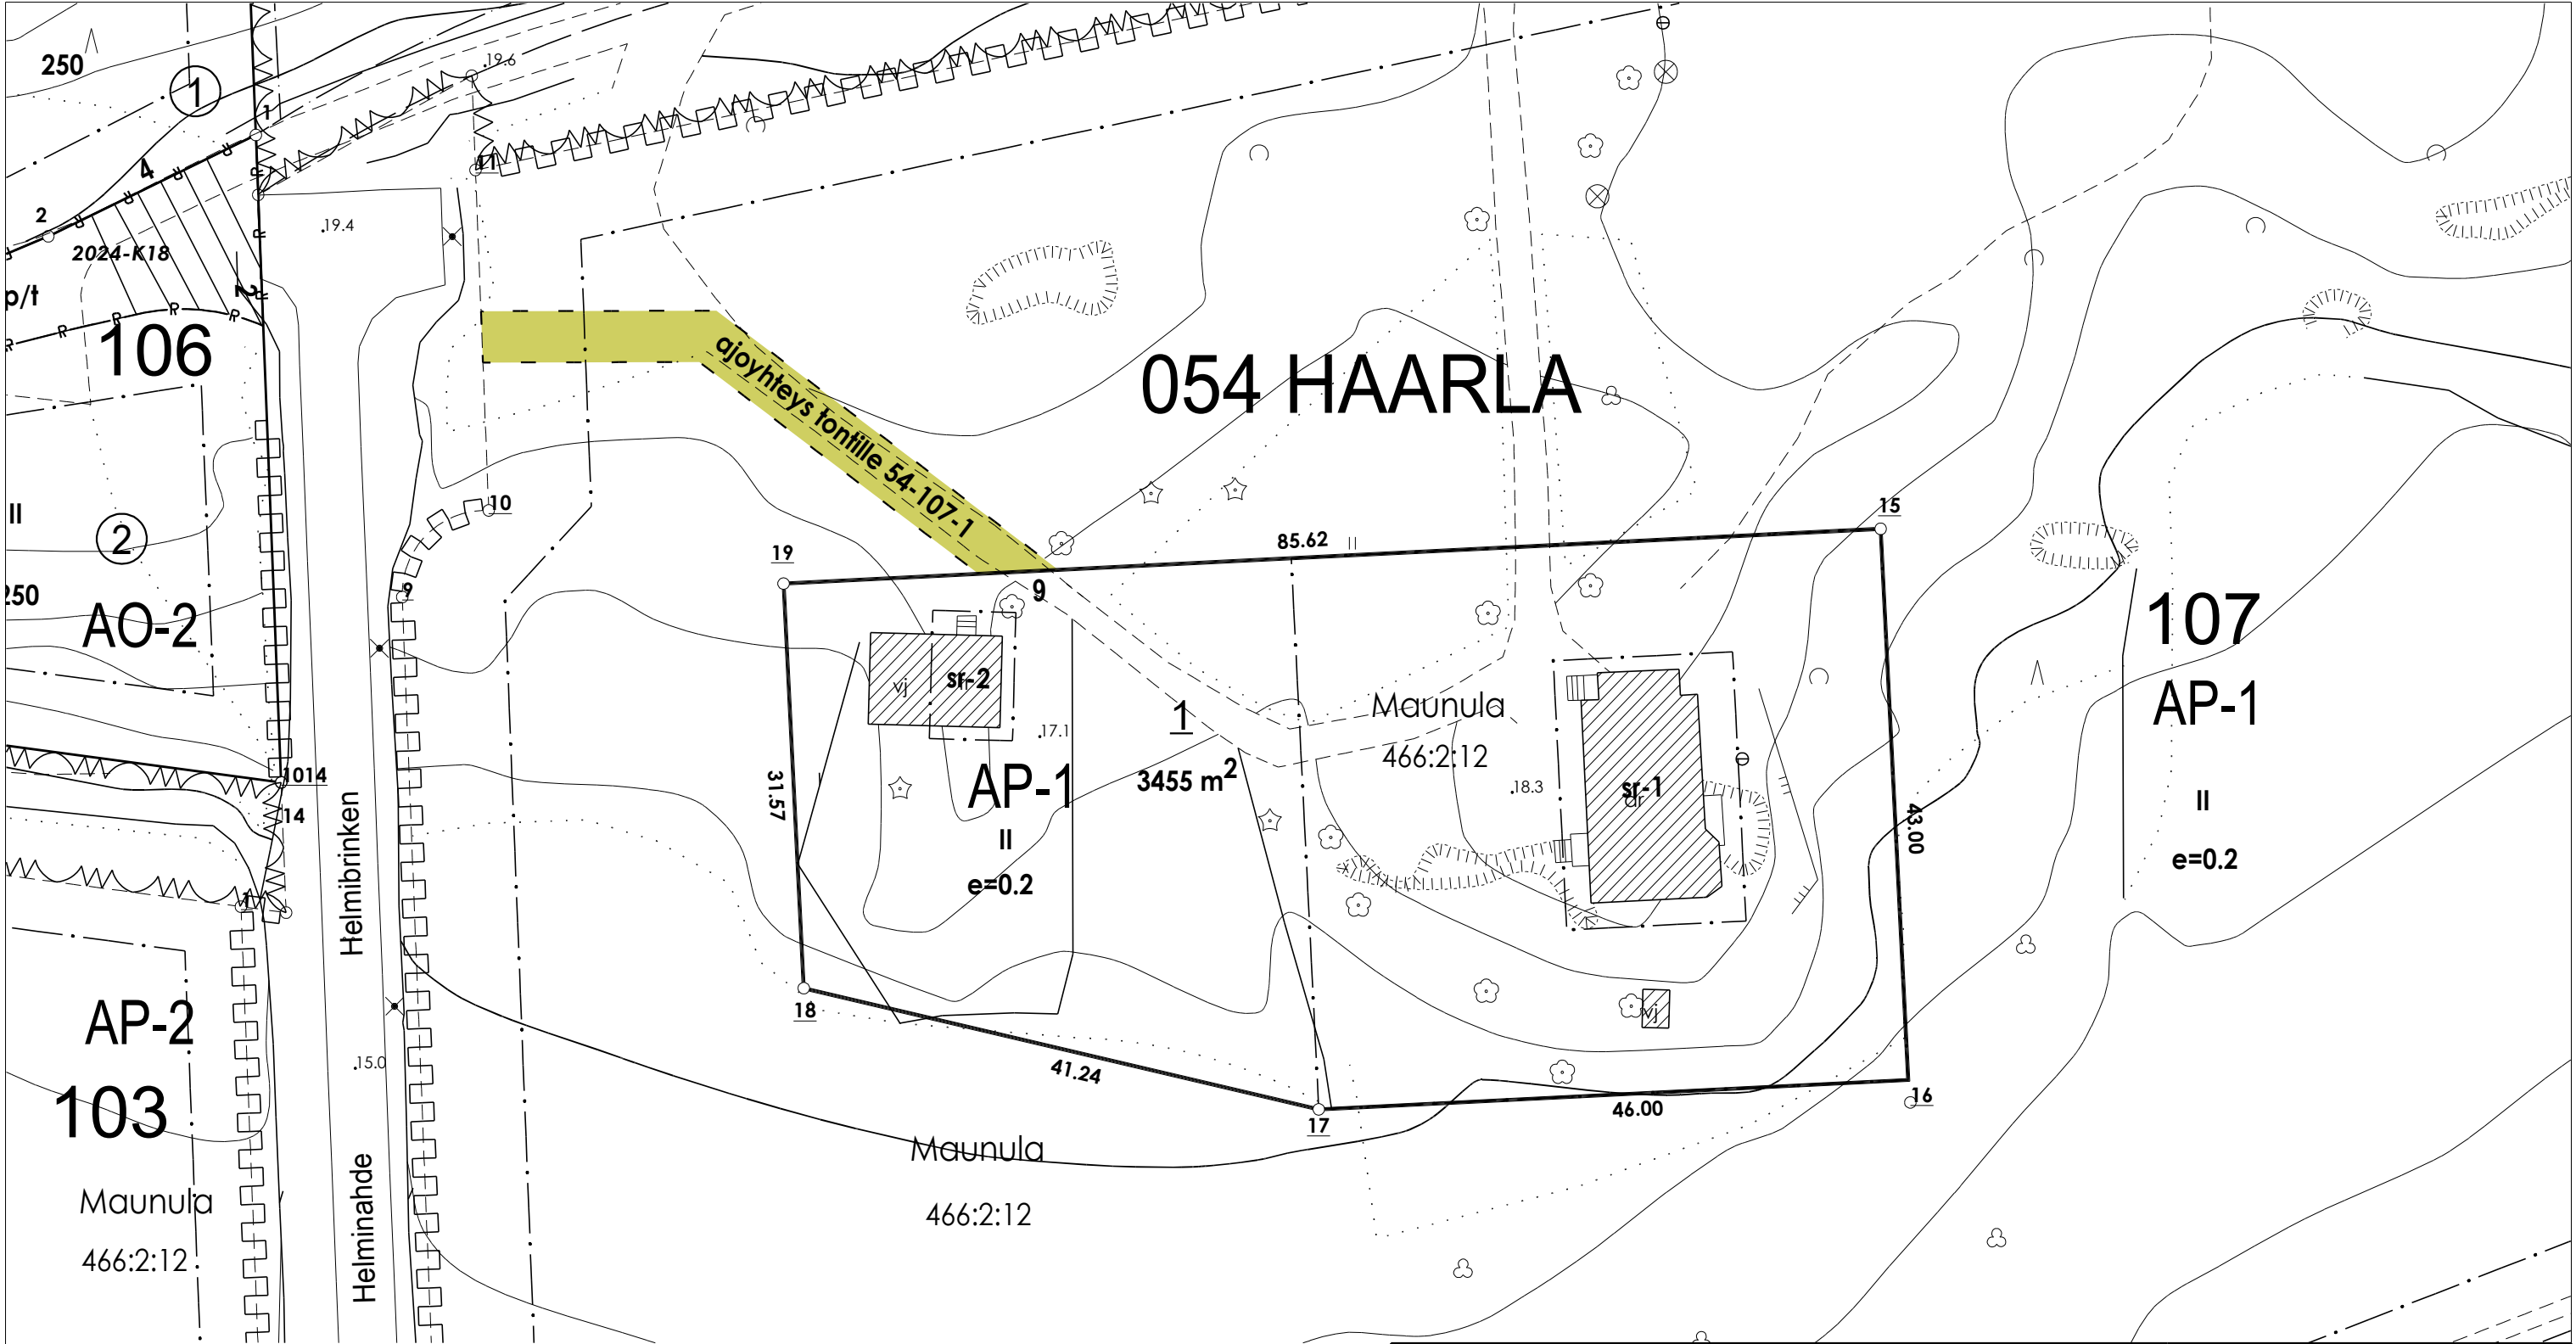


TONTTIEN MUODOSTUMINEN

TONTTI	P-ALA	OSAPINTA-ALA	KIINTEISTÖ	M-ALA
853-54-107-1	3455	3455	853-466-2-12	

KOORDINAATTILUETTELO

N:O	X	Y
15	6698651.230	23457244.657
16	6698608.284	23457246.801
17	6698605.990	23457200.859
18	6698615.431	23457160.716
19	6698646.960	23457159.141

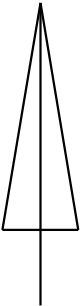

KOORDINAATTIJÄRJESTELMÄT

X,Y: ETRS-GK23
Z: N2000

TONTTIJAKO	1:500	TURKU 853
ASEMAKAAVA 11/2016 VAHVISTETTU/HYVÄKSYTTY	20.09.2021	KARTTALEHDET
EDellinen TONTTIJAKO		EDELL.TJNRO
POHJAKARTAN HYVÄKSYI JA TONTTIJAON LAATI	05.06.2025	HAARLA KAUP. OSA 54
LASKI JRu	TOIMITUSINSINÖÖRI	KORTTELI 107
VALMISTELI JRu		TONTIT 1
TARKASTI LSu	Jouni Ruotsi	MUUTT. TONTIT
KV/KYLK/KG HYVÄKSYNYT	12.06.2025	
VOIMASSA	13.06.2025	TJ-TUNNUS 54:113