


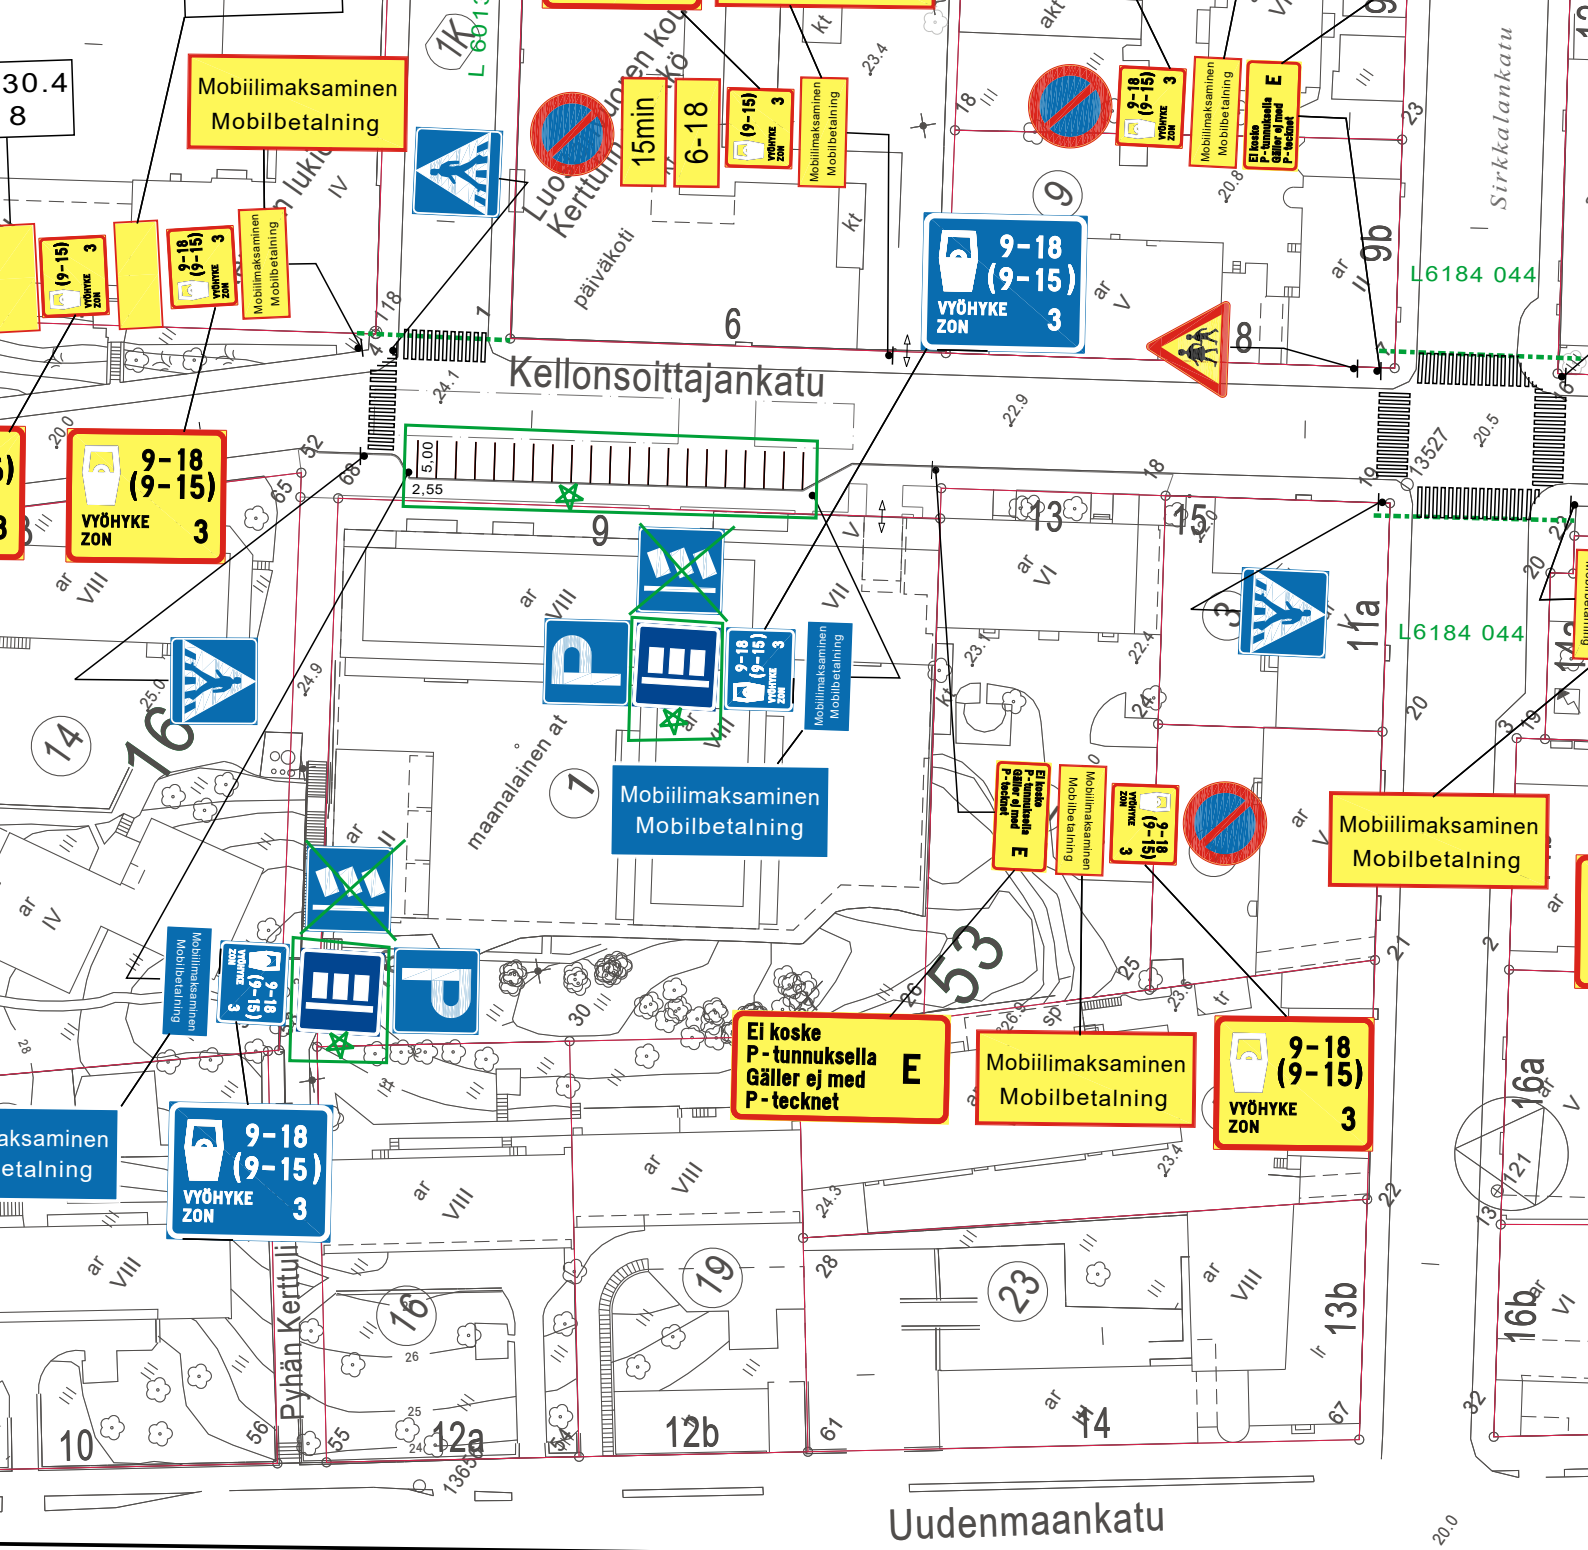

★ = UUSI

Ote	liikennesuunnitelmasta	n:o	L 5986 016
Kellonsoittajankatu			
P-PAIKKOJEN MAALAUKSEN JA PYSÄKÖINTITAVAN MUUTOS		pvm	10.6.2025 JT/JT
		mittakaava	1:1000
		ykli	
		suunn.pääll.	