


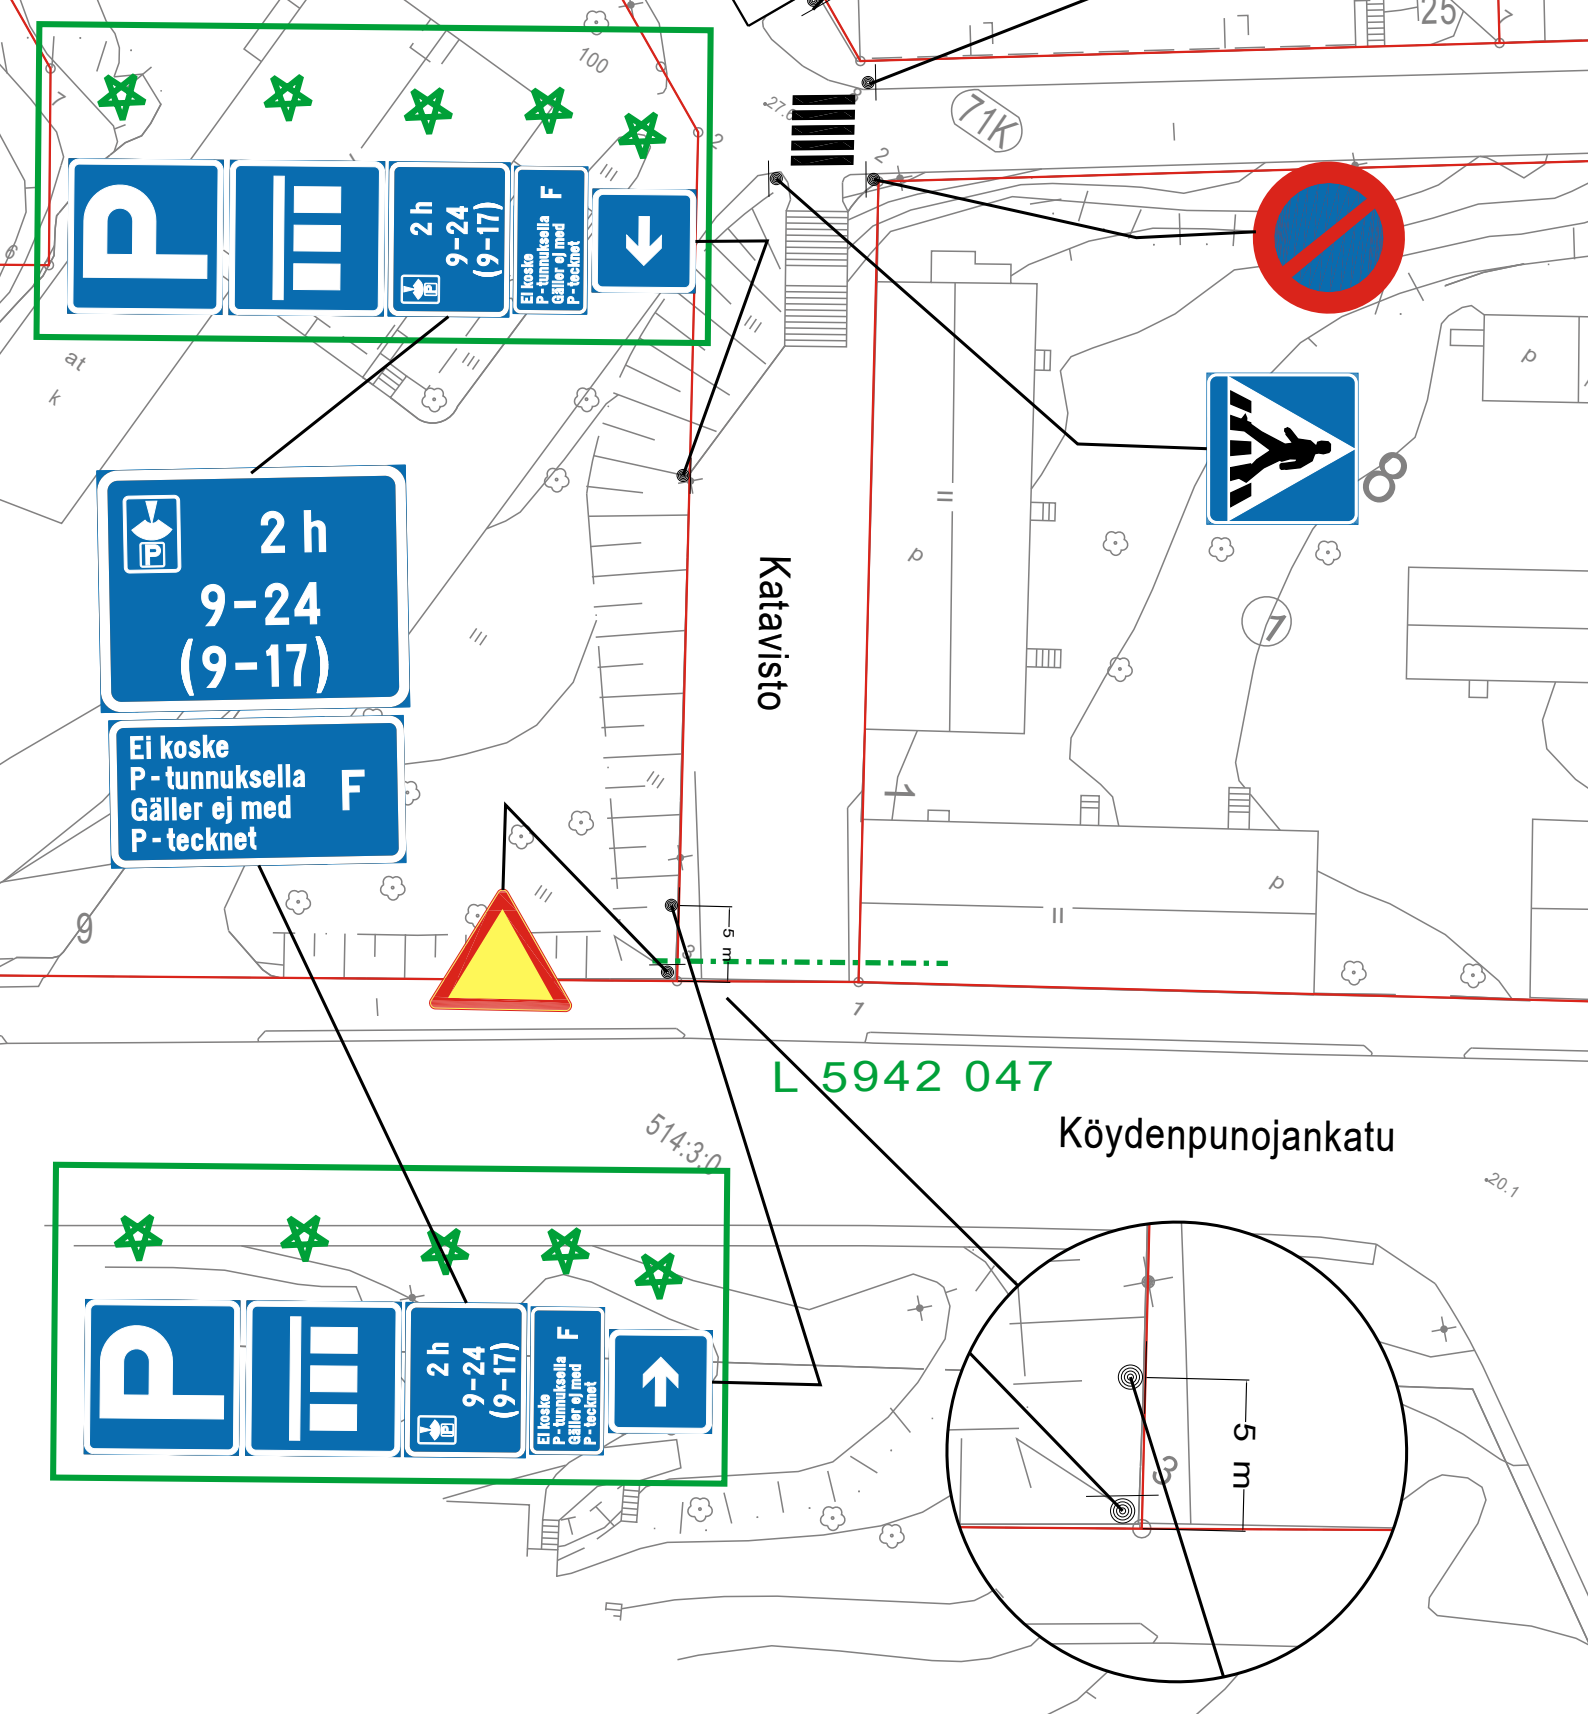

★ = UUSI

Ote liikenteenohjaussuunnitelmasta n:o L 5802 013

Katavisto

Pysäköintimerkinnät

pvm 10.6.2025 MV/MV

mittakaava 1:1000

ykl

suunn.pääll.