


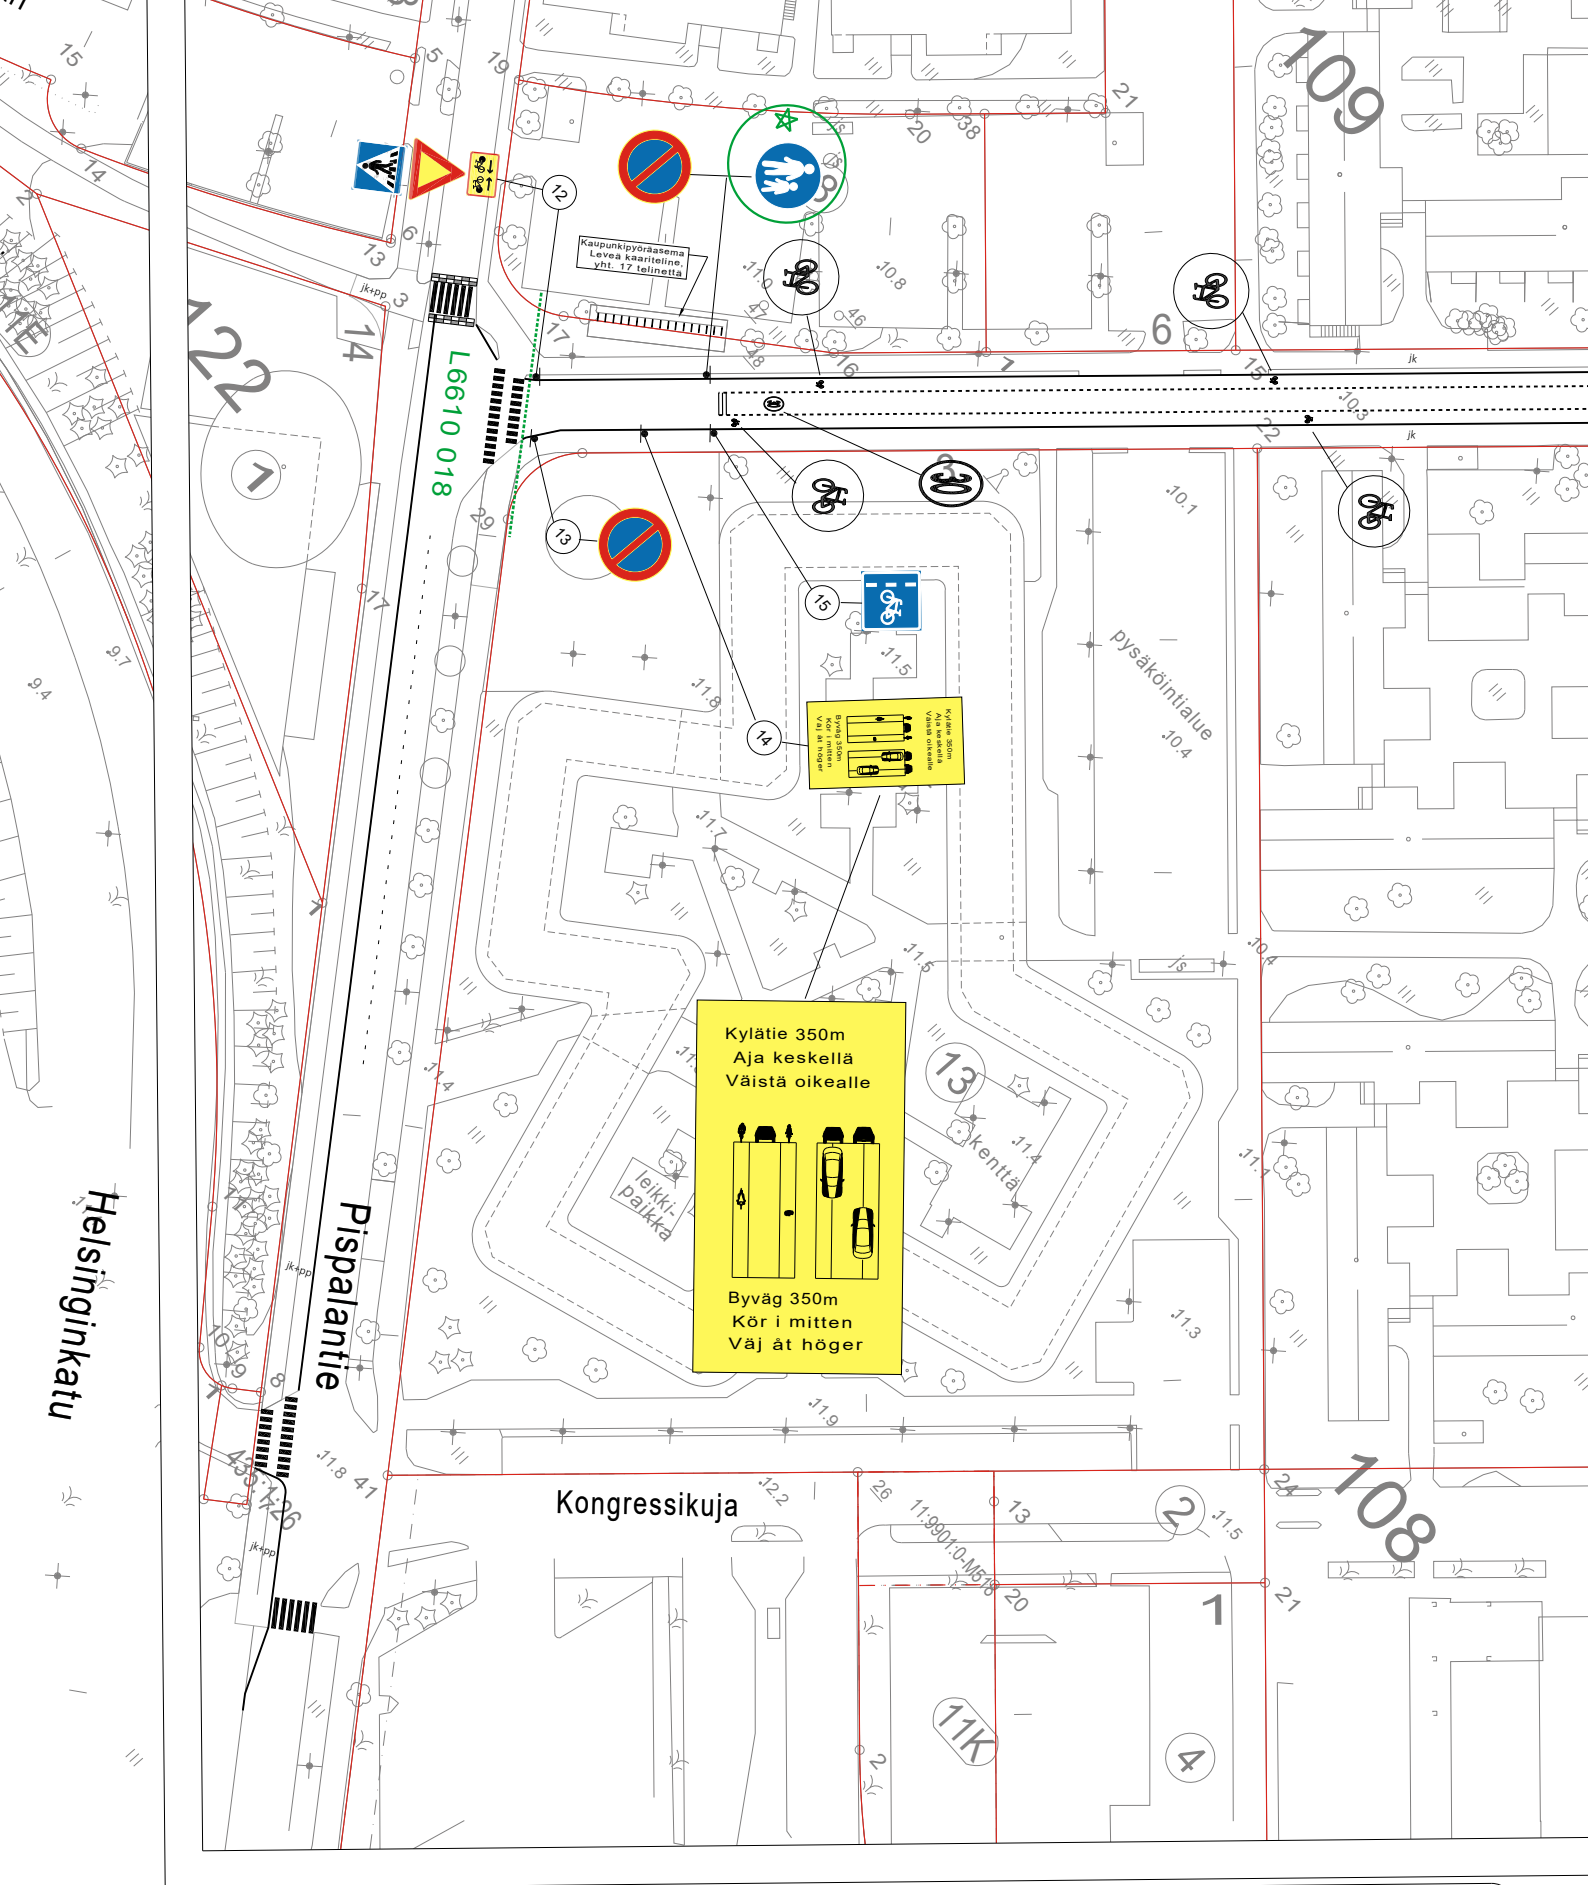

★ = UUSI

Ote liikennesuunnitelmasta n:o L 7263 020

Inspektorinkatu

JALANKULKUMERKKI

pvm 2.6.2025 TA/TO

mittakaava 1:1000

ykl

suunn.pääll.