


Yleisrajoitus  
Allmän begränsning

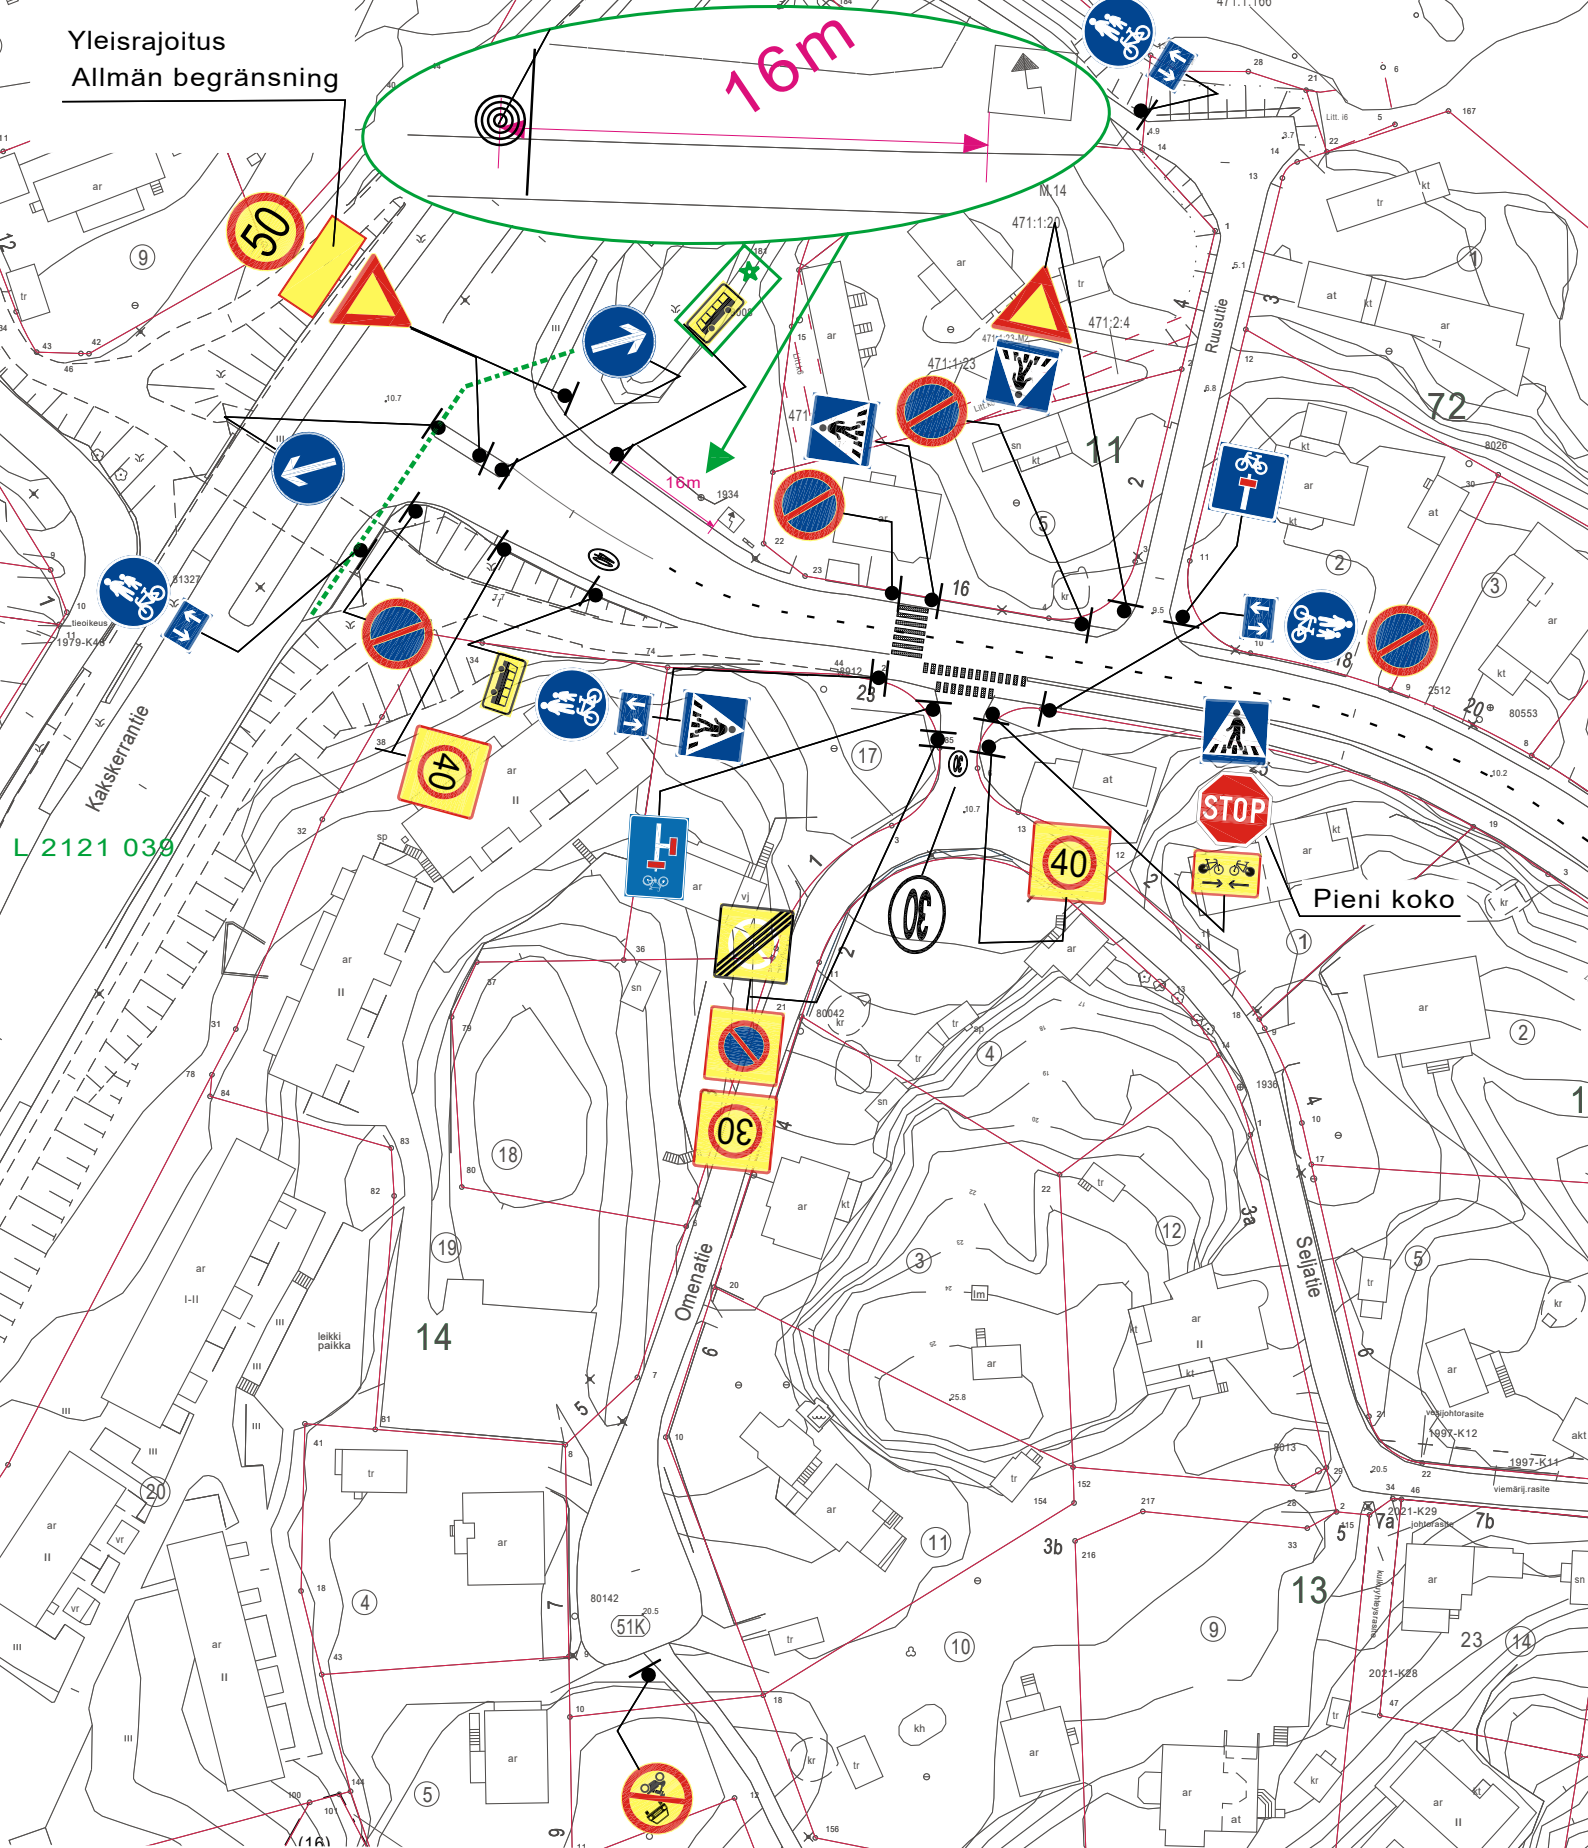

★ = UUSI

Ote liikennesuunnitelmasta

n:o L 5896 063

HONKAISTENTIE

Bussipysäkki Honkaistentielle

pvm 12.6.2025

mittakaava 1:1000

Diario nro.

Suunn./Piirt. H. Jaakkola/H. Nordqvist

suunn.pääll.