


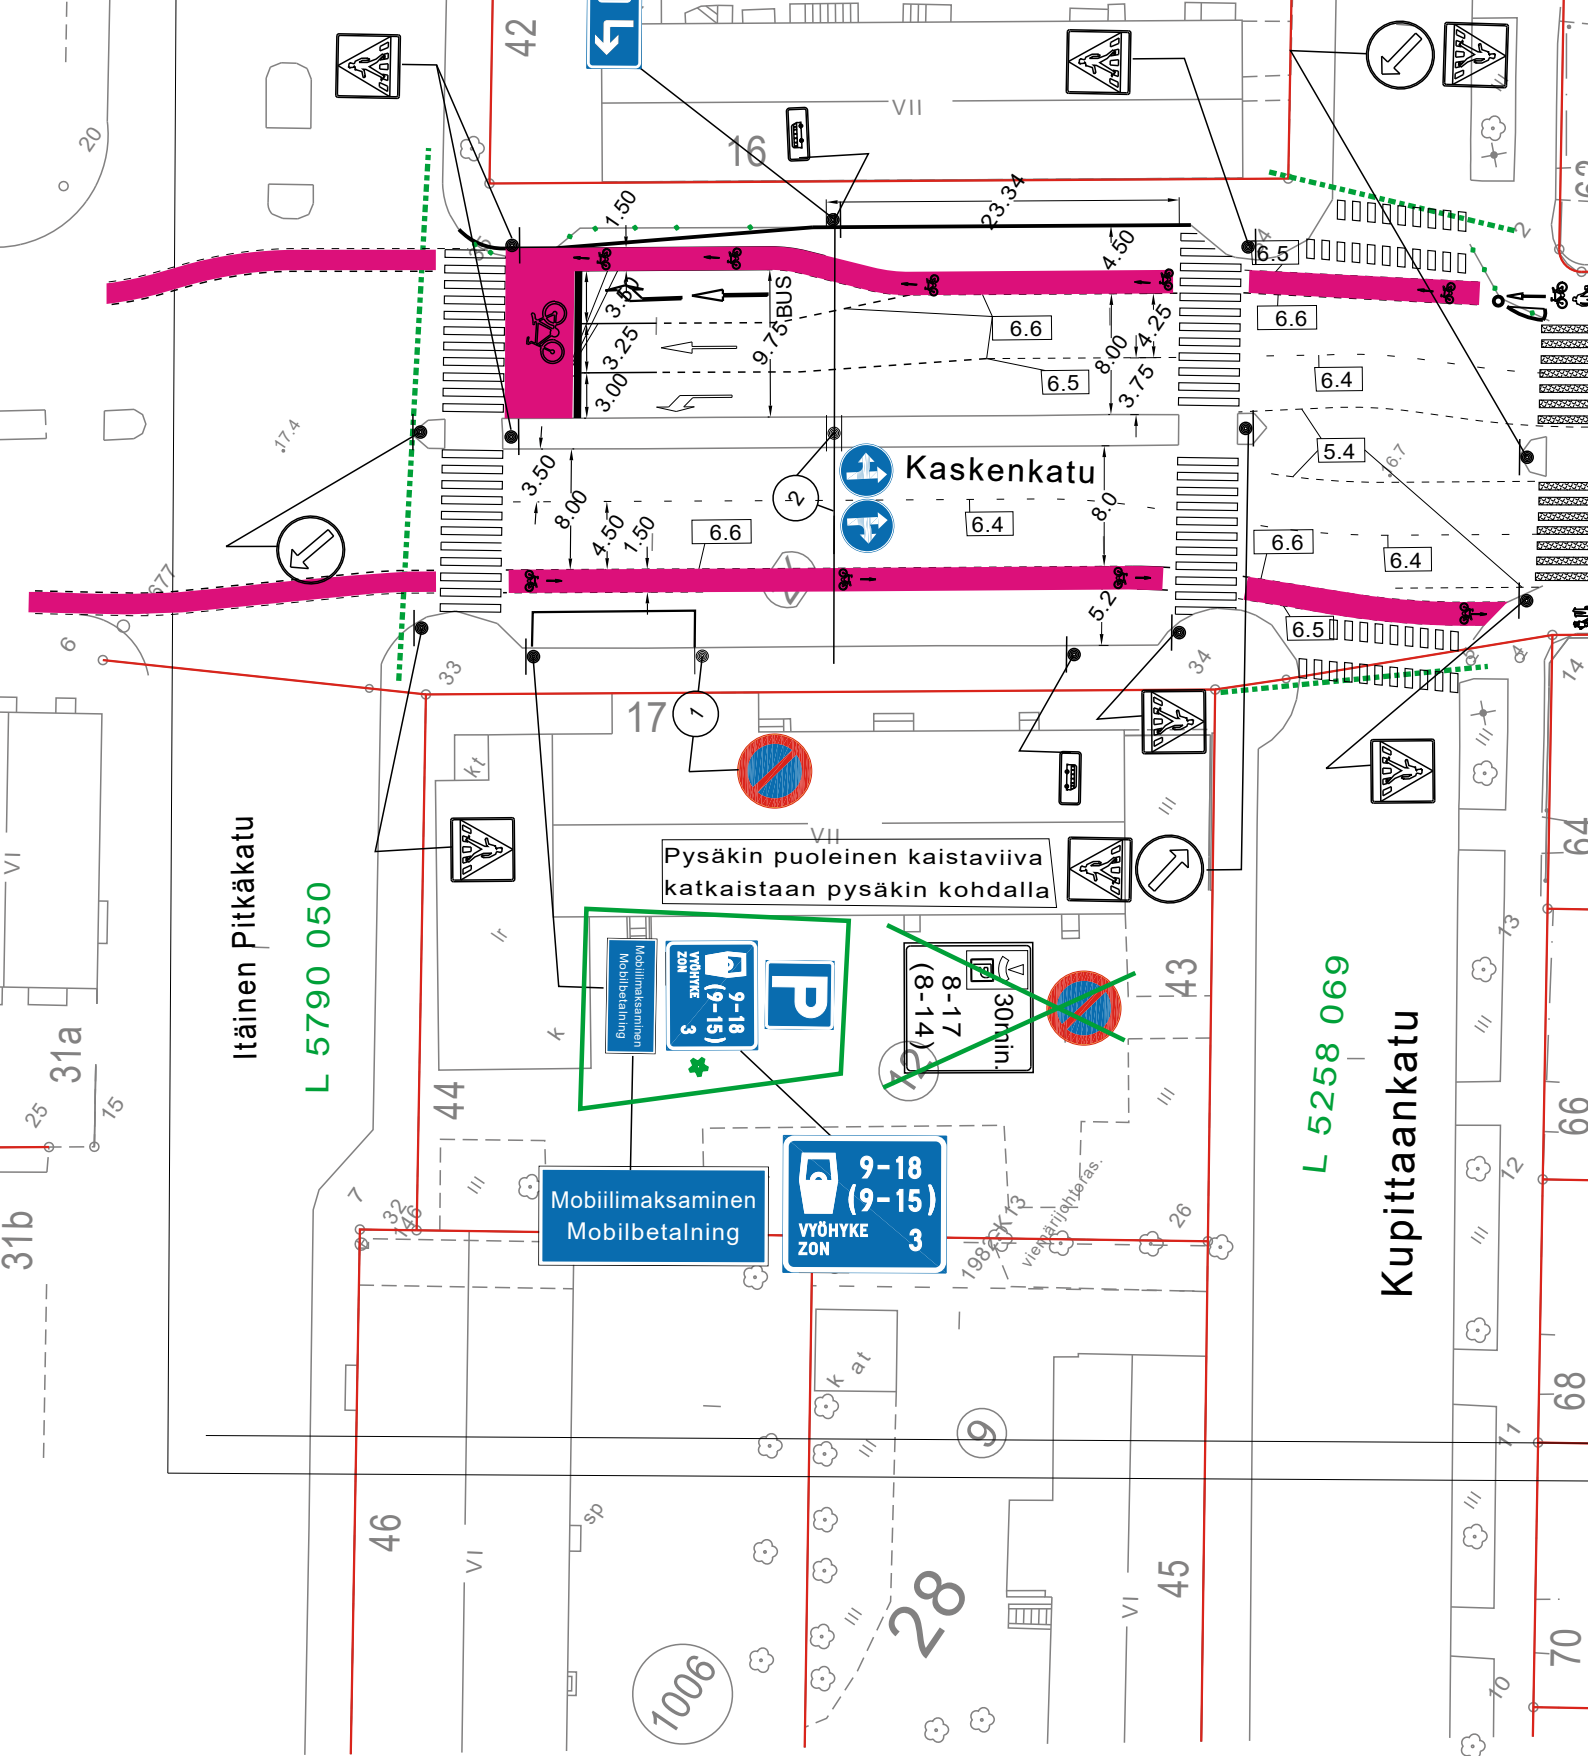

★ = UUSI

|                                           |                    |
|-------------------------------------------|--------------------|
| Ote liikennesuunnitelmasta n:o L 3706 034 |                    |
| Kaskenkatu                                |                    |
| MAKSULLISUUSMUUTOS VYÖHYKE 3              | pvm 2.1.2025 KK/TO |
|                                           | mittakaava 1:500   |
|                                           | ykl                |
|                                           | suunn.pääll.       |