


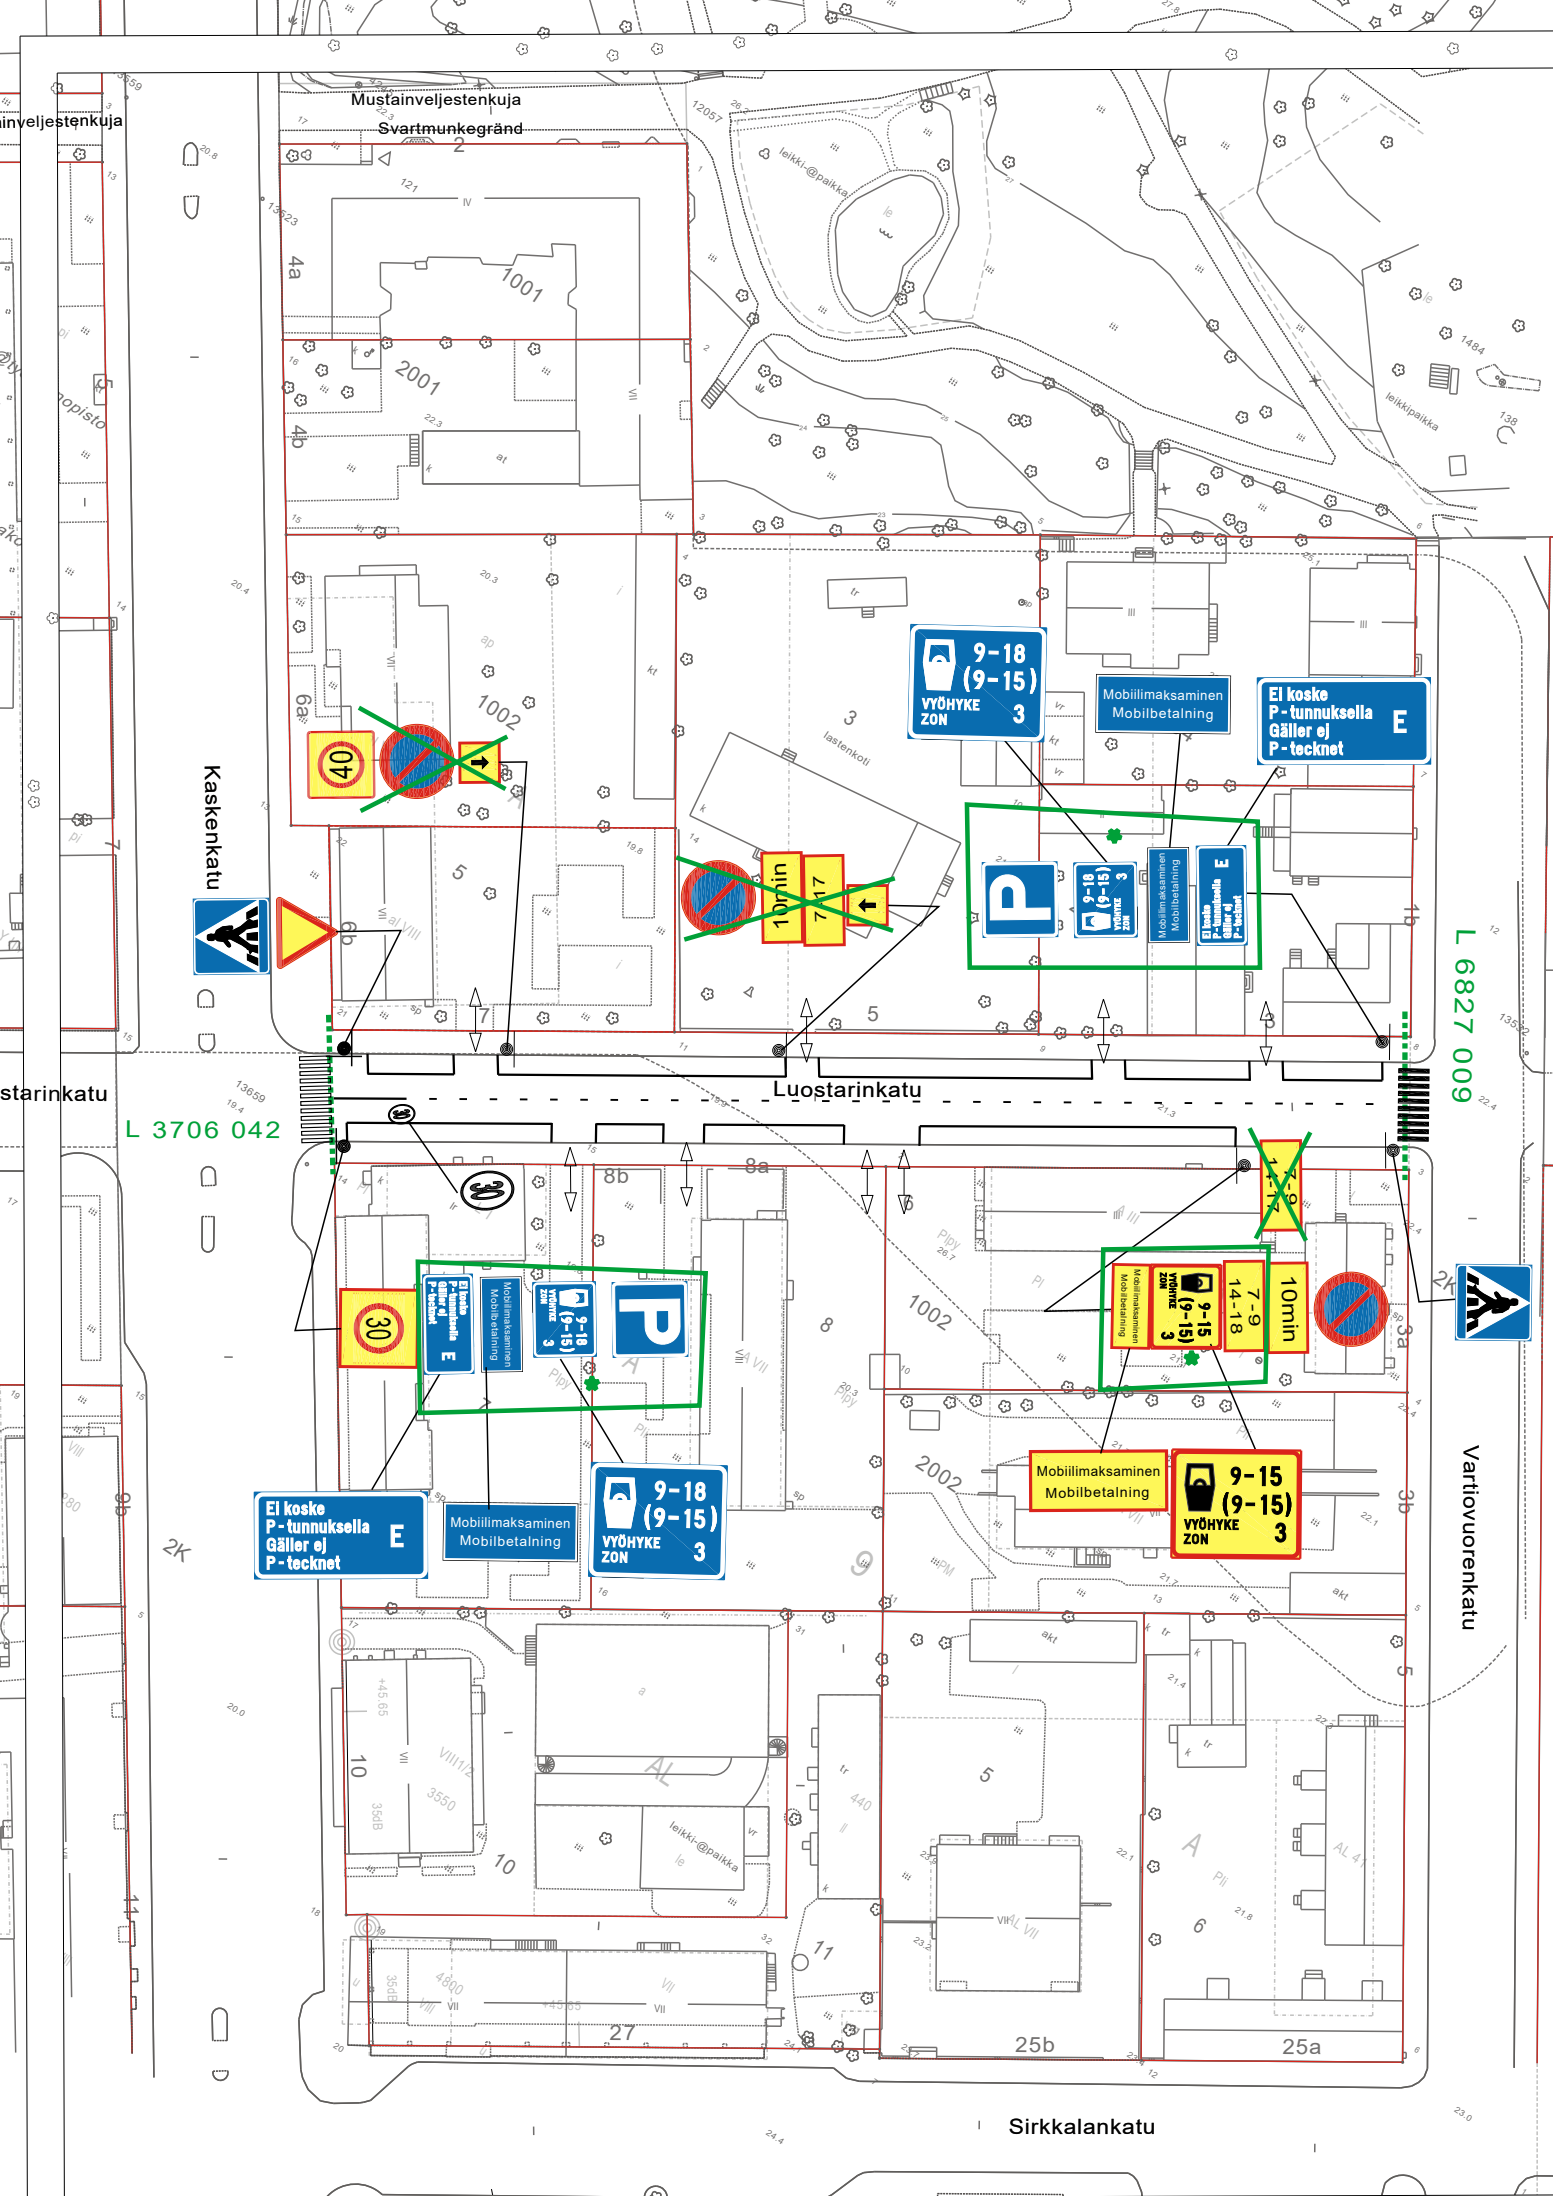

HYVÄKSYNYT: Kilajk. 1.10.2015 § 61

VIRAN PUOLESTA: Matti Salonen

KAUPUNGINOSA: 002

ASEMAKAAVA VAHVISTETTU:

KATULUOKKA:

HYVÄKSYNYT MYÖS:

KORVAA PIIRUSTUKSEN: L 56/86

KORVAA OSITTAIN PIIRUSTUKSEN:

KORVATTU PIIRUSTUKSELLA:

KORVATTU OSITTAIN PIIRUSTUKSELLA:

Maksullisuusmuutos vyöhyke 3
Opasteviitan poisto
Keskustan nopeusrajoitusuudistus
Pysäköintijärjestelyt
Pys.kielto aikarajoituksella
MUUTOS TAI TÄYDENNYS

2.1.2025	TO	KK		
25.10.2023	HN	TP		
27.5.2020	TO	LPI	5638-2020	Kylk.25.9.2020§88
19.6.2017	VL	KK	7327-2017	Kilajk.19.6.17 § 61
16.5.2017	TO	KK	5218-2017	Kilajk.18.5.2017§45
PÄIVÄYS	PIIRTÄJÄ	SUUNNIT.	D:o nro	HYV.

TURUN KAUPUNGIN YMPÄRISTÖ- JA KAAVOITUSVIRASTO



SUUNNITTELUTOIMISTO

PUOLALANKATU 5, PL355
20101 TURKU
PUH 02-330 000
FAX 02-2624 912

KOHDE

LUOSTARINKATU
väli: Kaskenkatu-Vartiovuorenkatu

SISÄLTÖ

LIIKENNESUUNNITELMA

SUUNNITTELIJA
KK

PIIRTÄJÄ
TO

TARKASTANUT

GEOTEKN. TARKAST.

MITTAKAAVA
1:1000

D:o nro
9822-2015

PÄIVÄYS
29.9.2015

SUUNNITTELUPÄÄLLIKKÖ
Matti Salonen

PIIRUSTUSNUMERO
L 6469 010

MUUTOS