


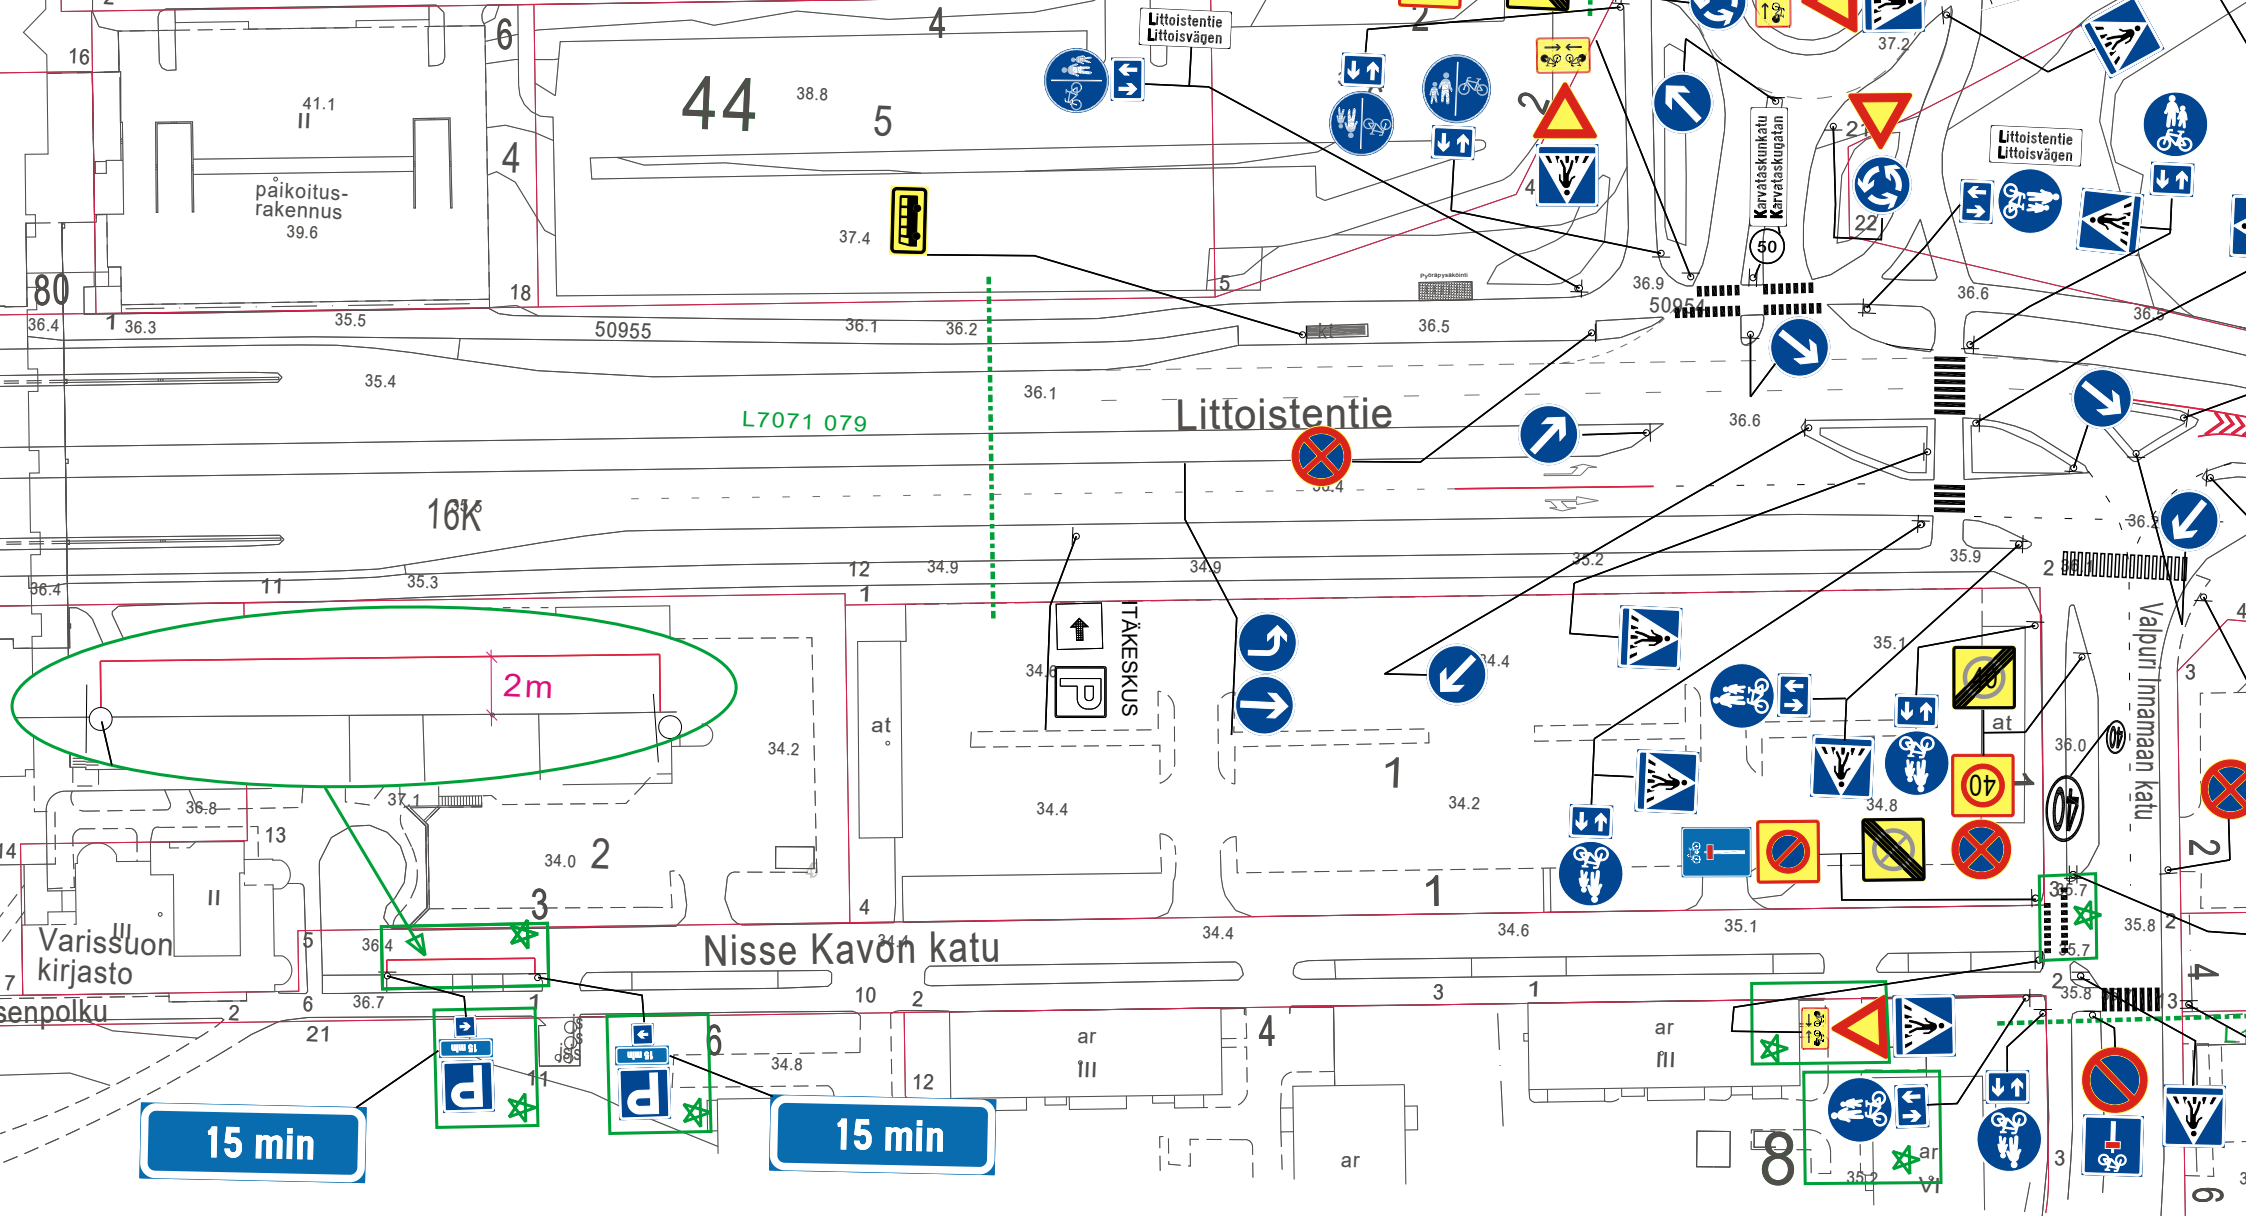

★ = UUSI

Ote liikennesuunnitelmasta	n:o L 7071 074
NISSE KAVON KATU	
Pysäköintijärjestely ja väistämismuutos	pvm 11.6.2025 EP/HN
	mittakaava 1:1000
	ykl
	suunn.pääll.