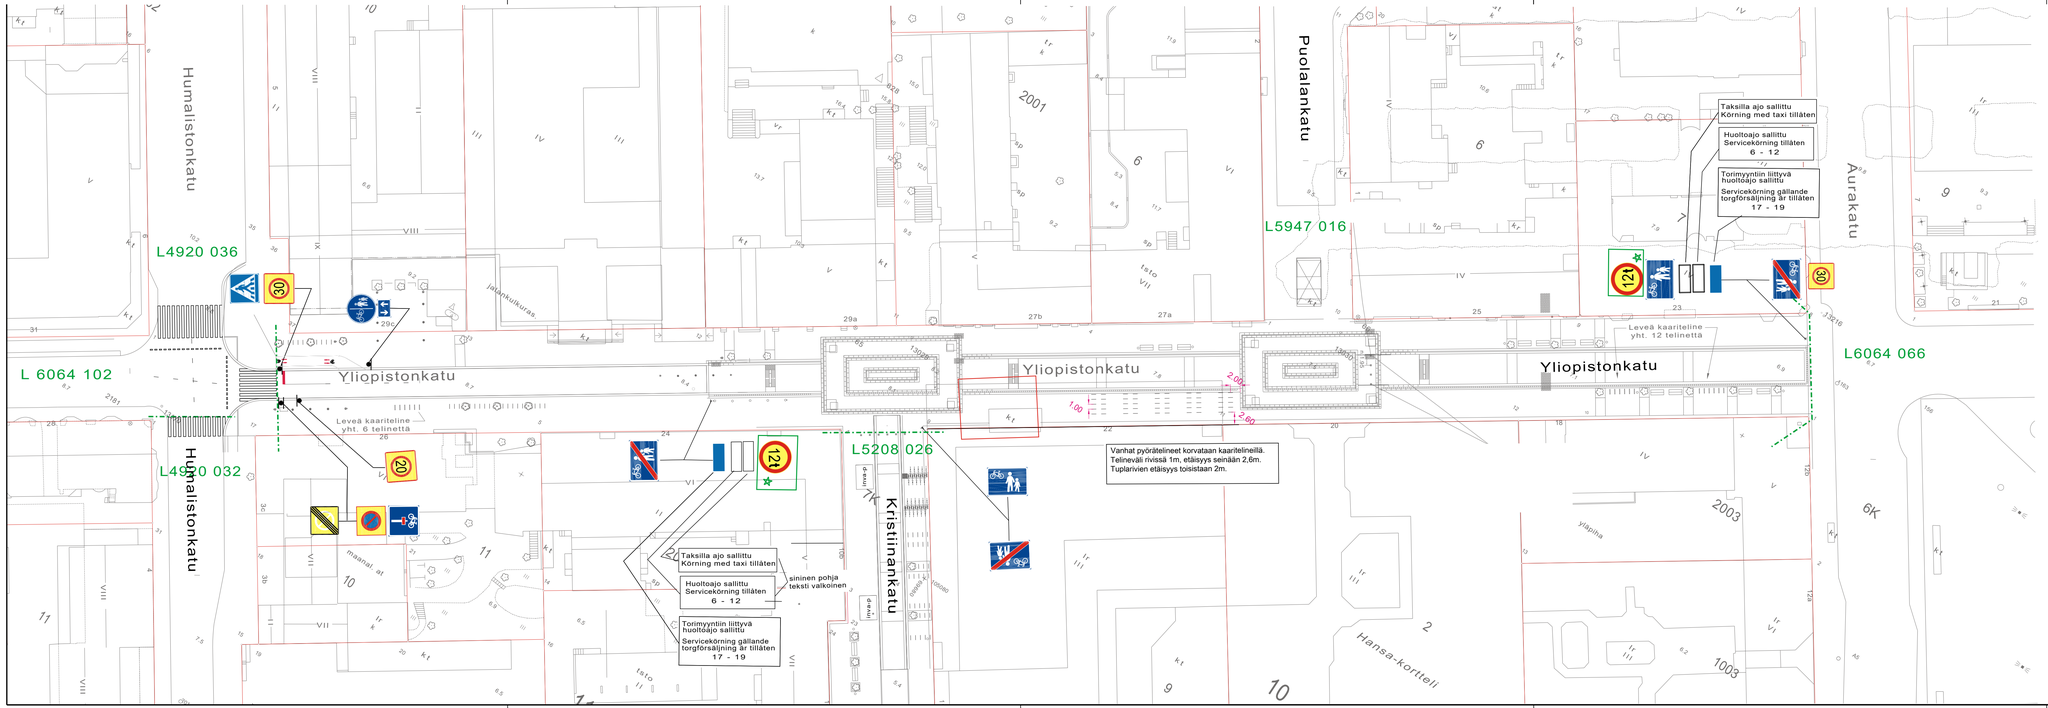

HYVÄKSYNYT: YKL 21.9.2004 § 635
VIRAN PUOLESTA: Harri Lehtinen

KAUPUNGINOSA: VII
ASEMAKAAVA VAHVISTETTU:
KATULUOKKA:

HYVÄKSYNYT MYÖS:

KORVAA PIIRUSTUKSEN:
KORVAA OSITTAIN PIIRUSTUKSEN: K6064 068, K6064 055

KORVATTU PIIRUSTUKSELLA:
KORVATTU OSITTAIN PIIRUSTUKSELLA:

MUUTOS TAI TÄYDENNYS	PÄIVÄYS	PIRITTÄJÄ	SUUNNIT.	D:o nro	HYV.
Painorajoitukset Yliopistonkadulle	16.6.2025	HN	KK		
Pyöräpysäkki	12.4.2024	HN	TP	3658-2024	Suunn.pääl. 6.6.2024§57.
Siirrettävä pyöräteline	10.5.2021	JR	TP		Tekninen korjaus
Kävelykatu merkki muutos	10.5.2021	JR	TP		Tekninen korjaus
Nopeusrajoitus	27.5.2020	VL	LPi	5638-2020	Suunn.pääl.23.9.20 §85
Lisäkilven lisäys	10.6.2020	VL	MN	10312-2019	Suunn.pääl.11.6.2020 § 53
Pyöräpysäkinti	9.1.2020	VL	SN	5576-2016	Kyk 21.4.20 § 135
Lisäkilpi(toritmyyntiin liittyvä, rakennustyömaa aikainen)	3.9.2019	VL	MN	10312-2019	Suunn.pääl.3.9.2019 §44
Päättyvä katu + pp	14.12.2015	VL	KK		Tekninen korjaus
Lisäkilpi (taksille)	26.6.2007	VL	KK	9000-2007	YKV 27.6.2007 §64
Aluepys-kielto poistettu tarpeettomana	26.3.2007	VL	JOM		ei päätöstä
Kävelykatu-merkit	2.2.2007	VL	JOM		YKV 15.2.07 §12
Umpitien merkki ja moott.ajoneuvolla ajo kielletty-merkin siirto	12.5.2005	VL	JOM	7524-2005	Ykv 17.5.05 §72
Huoltoajomuutos	18.10.2004	VL	HN		Ykv 29.10.04 §165
Muutos lautakunnassa (pyöratelineet)	21.9.2004	VL	JOM		YKl 21.9.2004 § 635

TURUN KAUPUNGIN YMPÄRISTÖ- JA KAAVOITUSVIRASTO

SUUNNITTELUTOIMISTO

LINNANKATU 34
20100 TURKU
PUH 02-2624 111
FAX 02-2624 208

KOHDE: YLIOPISTONKATU
väli Aurakatu-Humalistonkatu

SISÄLTÖ: LIIKENNESUUNNITELMA

SUUNNITTELIJA	PIRITTÄJÄ	TARKASTANUT	GEOTEKN. TARKAST.	MITTAKAAVA	D:o nro
JOM	VL			1:500	12027-2004

PÄIVÄYS	SUUNNITTELUPÄÄLLIKKÖ	PIIRUSTUSNUMERO	MUUTOS
10.9.2004	*Heikki Nieminen*	L 6064 080	