


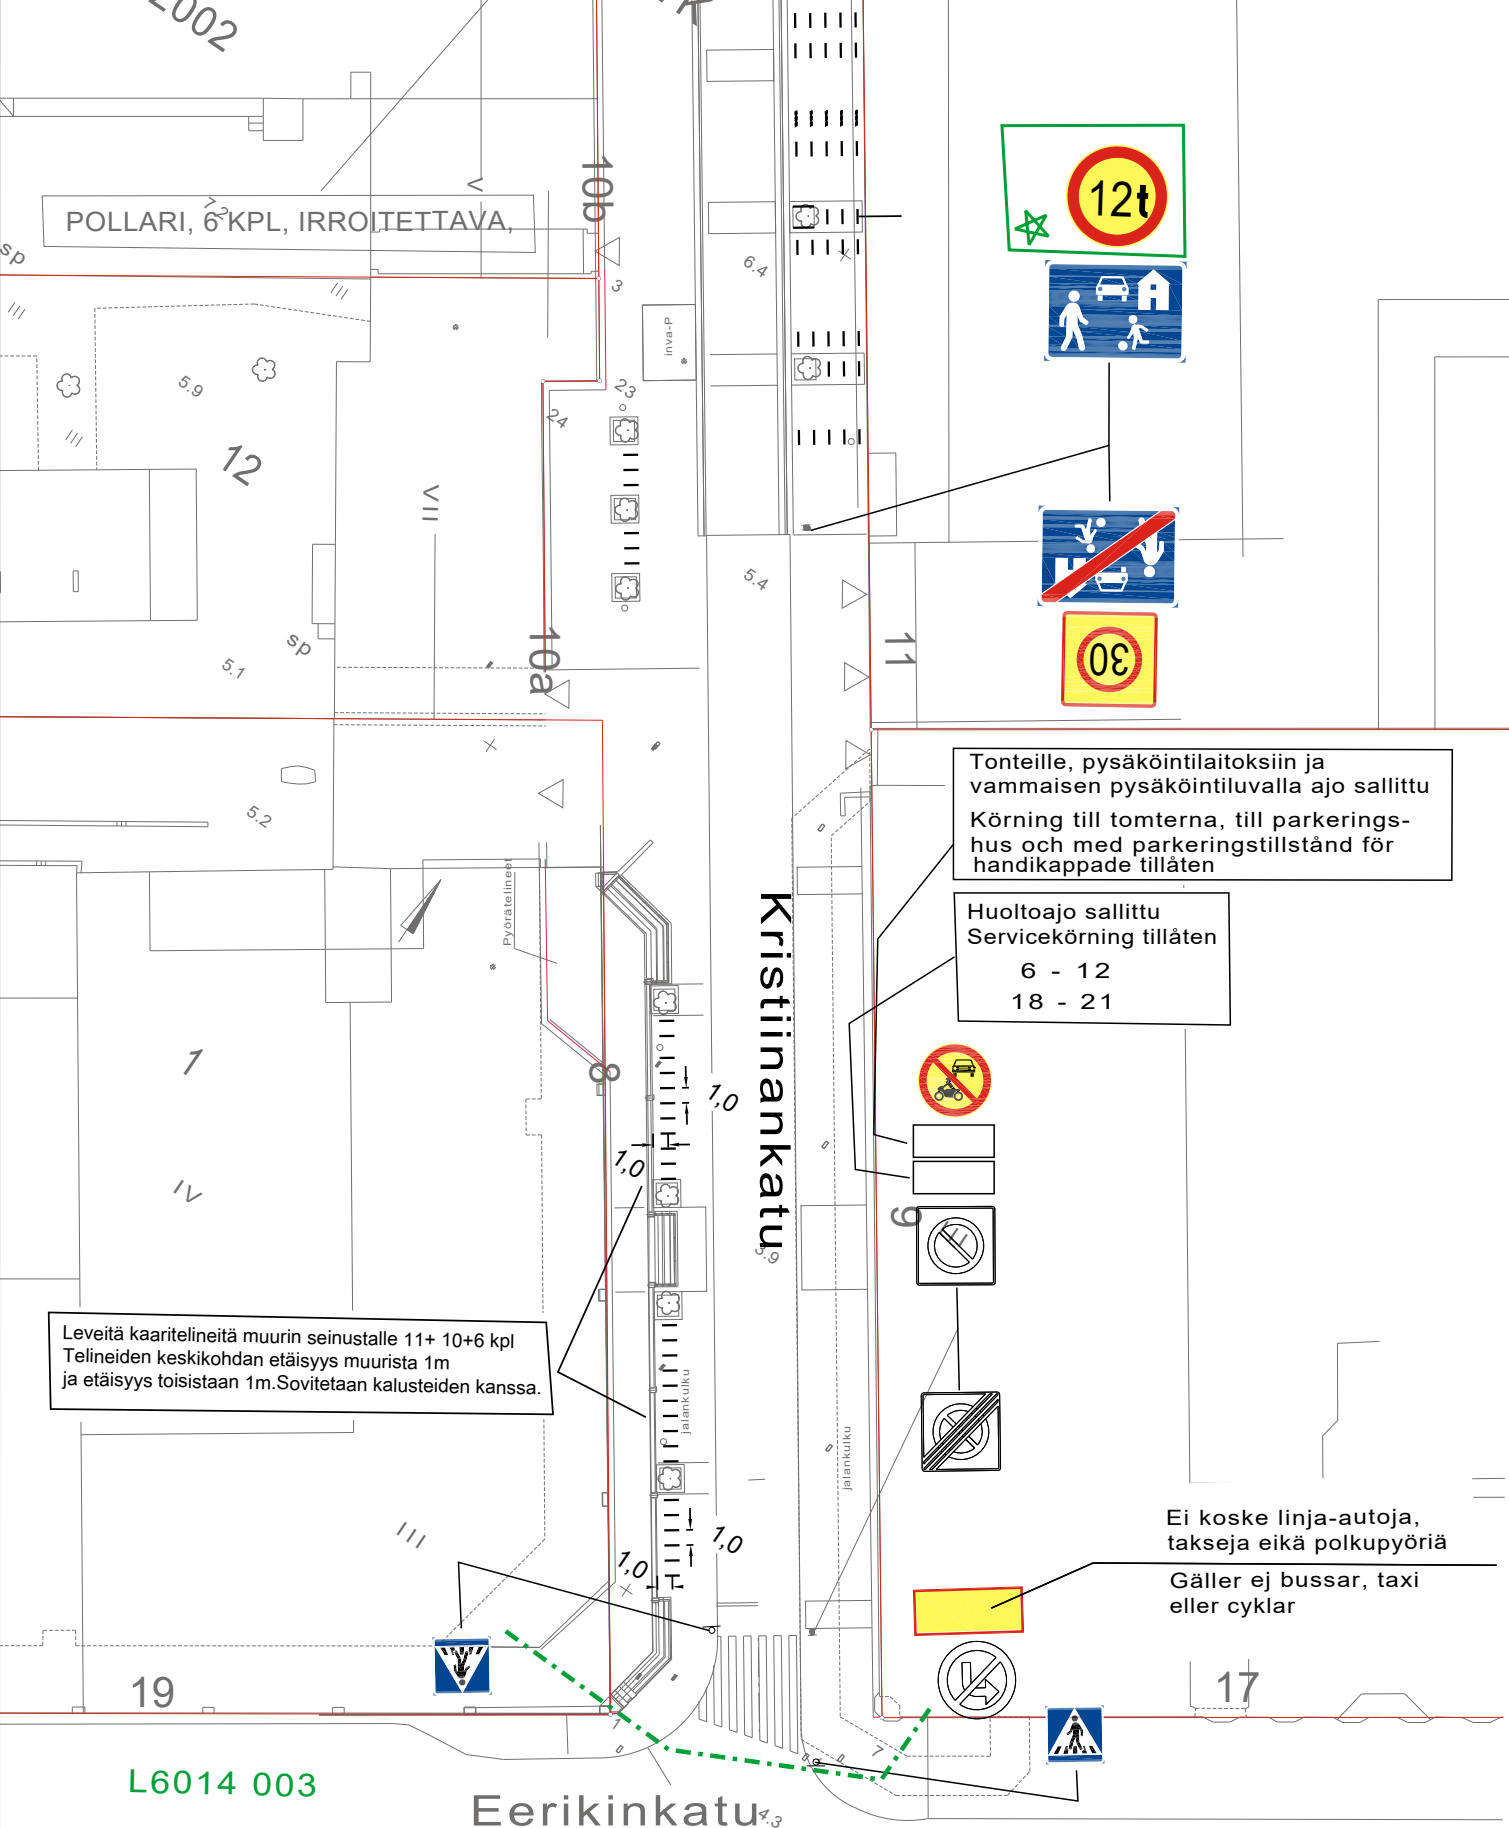

★ = UUSI

Ote liikennesuunnitelmasta n:o L 5208 026

KRISTIIANKATU

Painorajoitukset Yliopistonkadulle

pvm 16.6.2025

mittakaava 1:500

Diario nro.

Suunn./Piirt. K. Knaapi/H. Nordqvist

suunn.pääll.