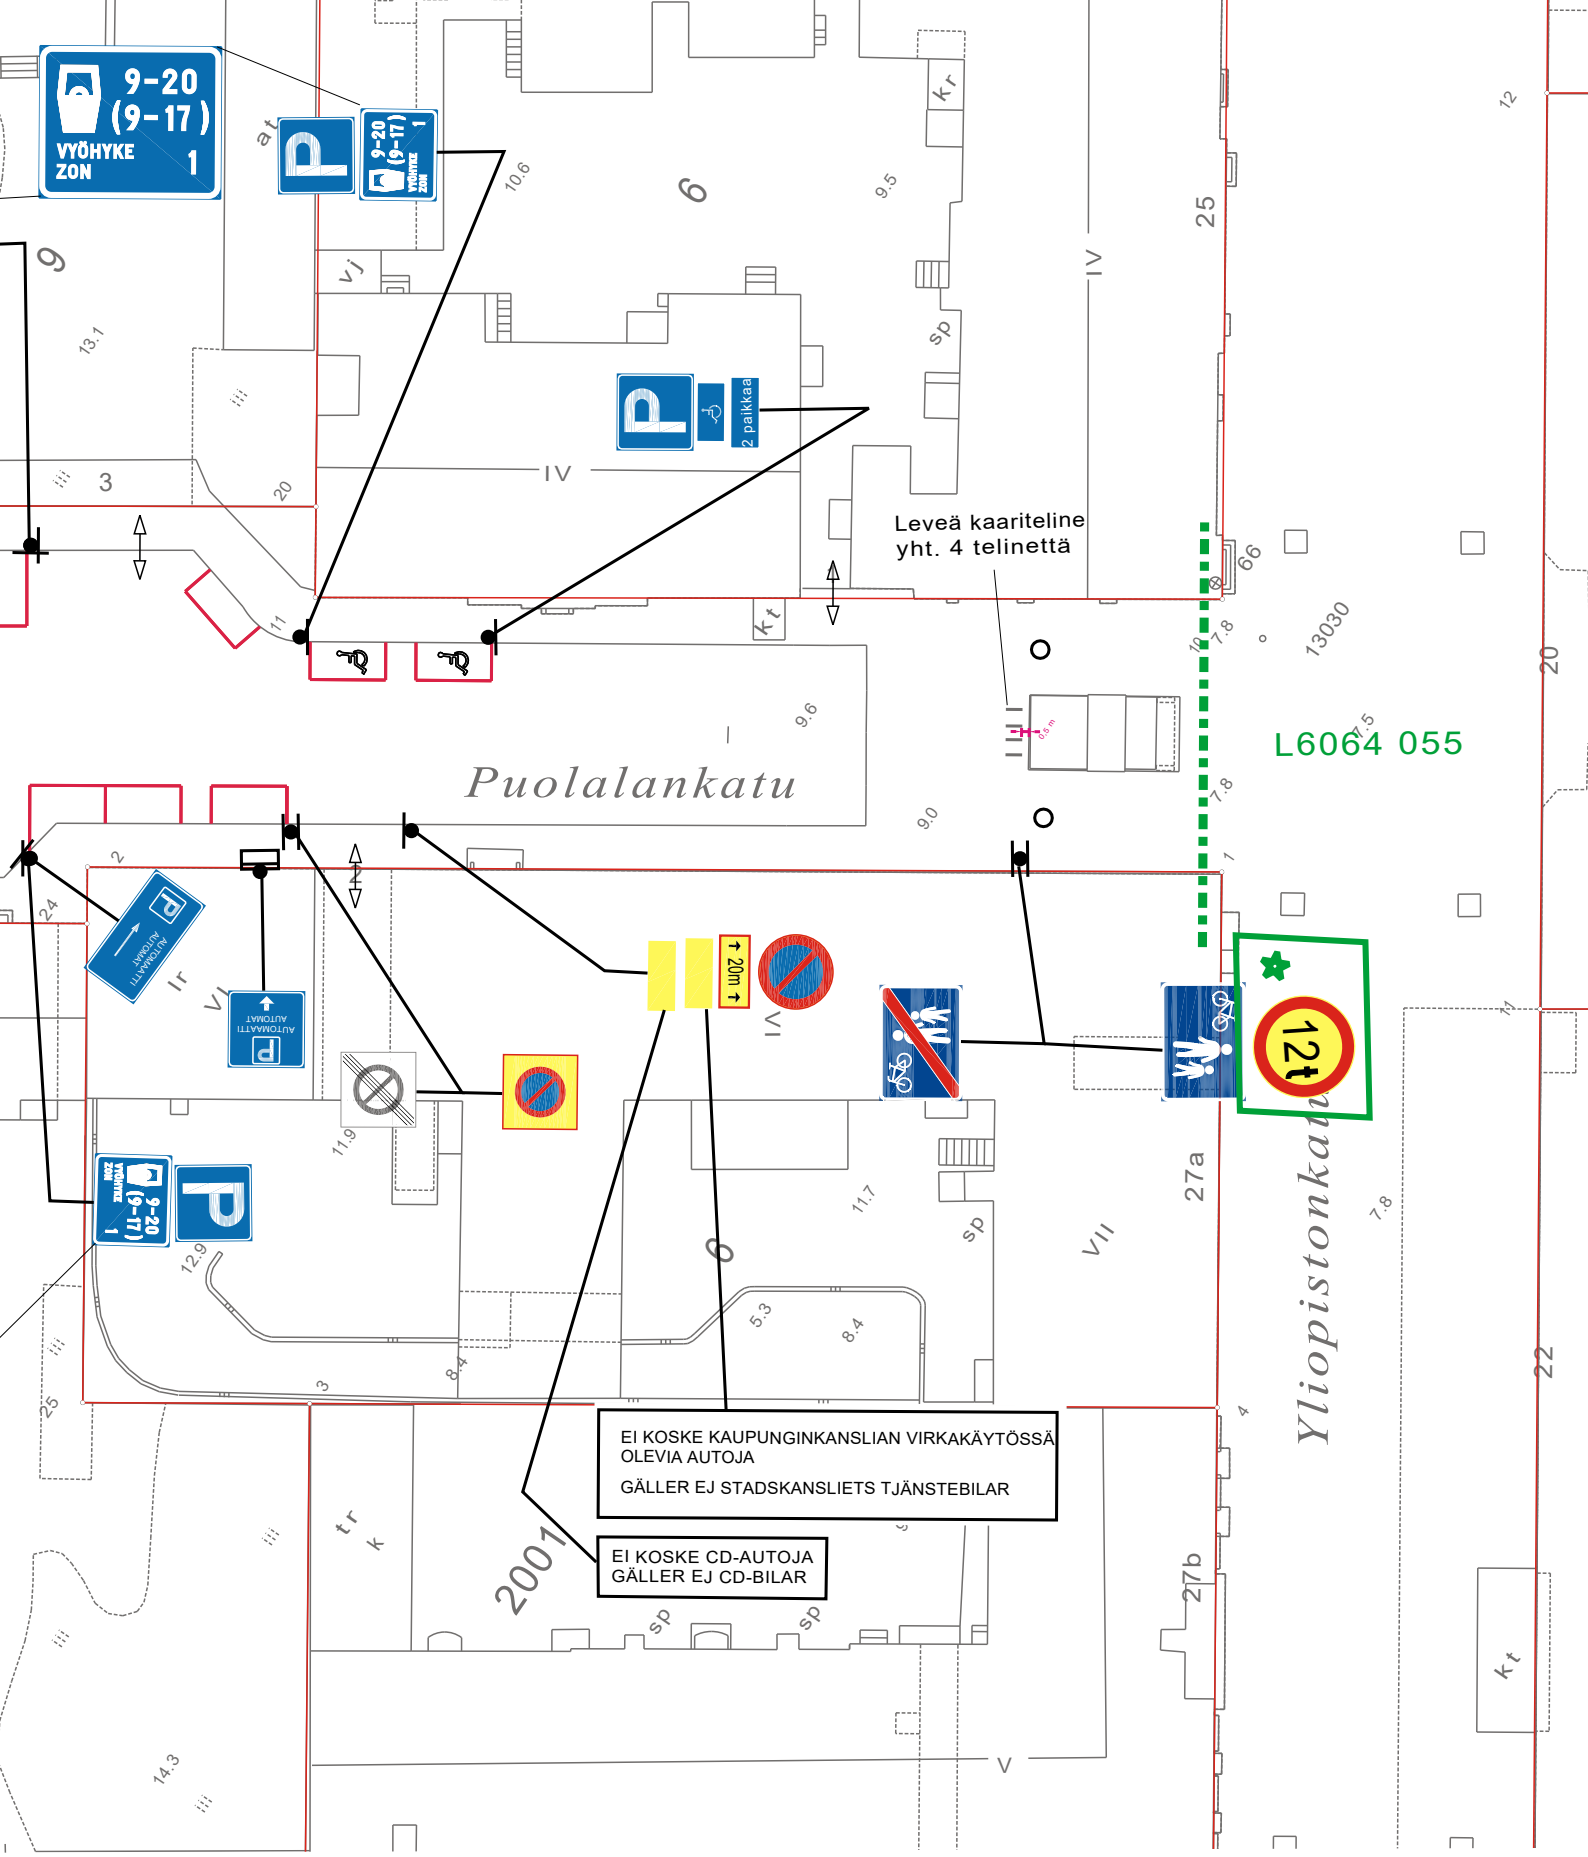

= UUSI

Ote	liikennesuunnitelmasta	n:o	L 5947 016
PUOLALANKATU			
Painorajoitukset Yliopistonkadulle		pvm	16.6.2025
		mittakaava	1:500
		Diario nro.	
Suunn./Piirt.	K. Knaapi/H. Nordqvist	suunn.pääll.	