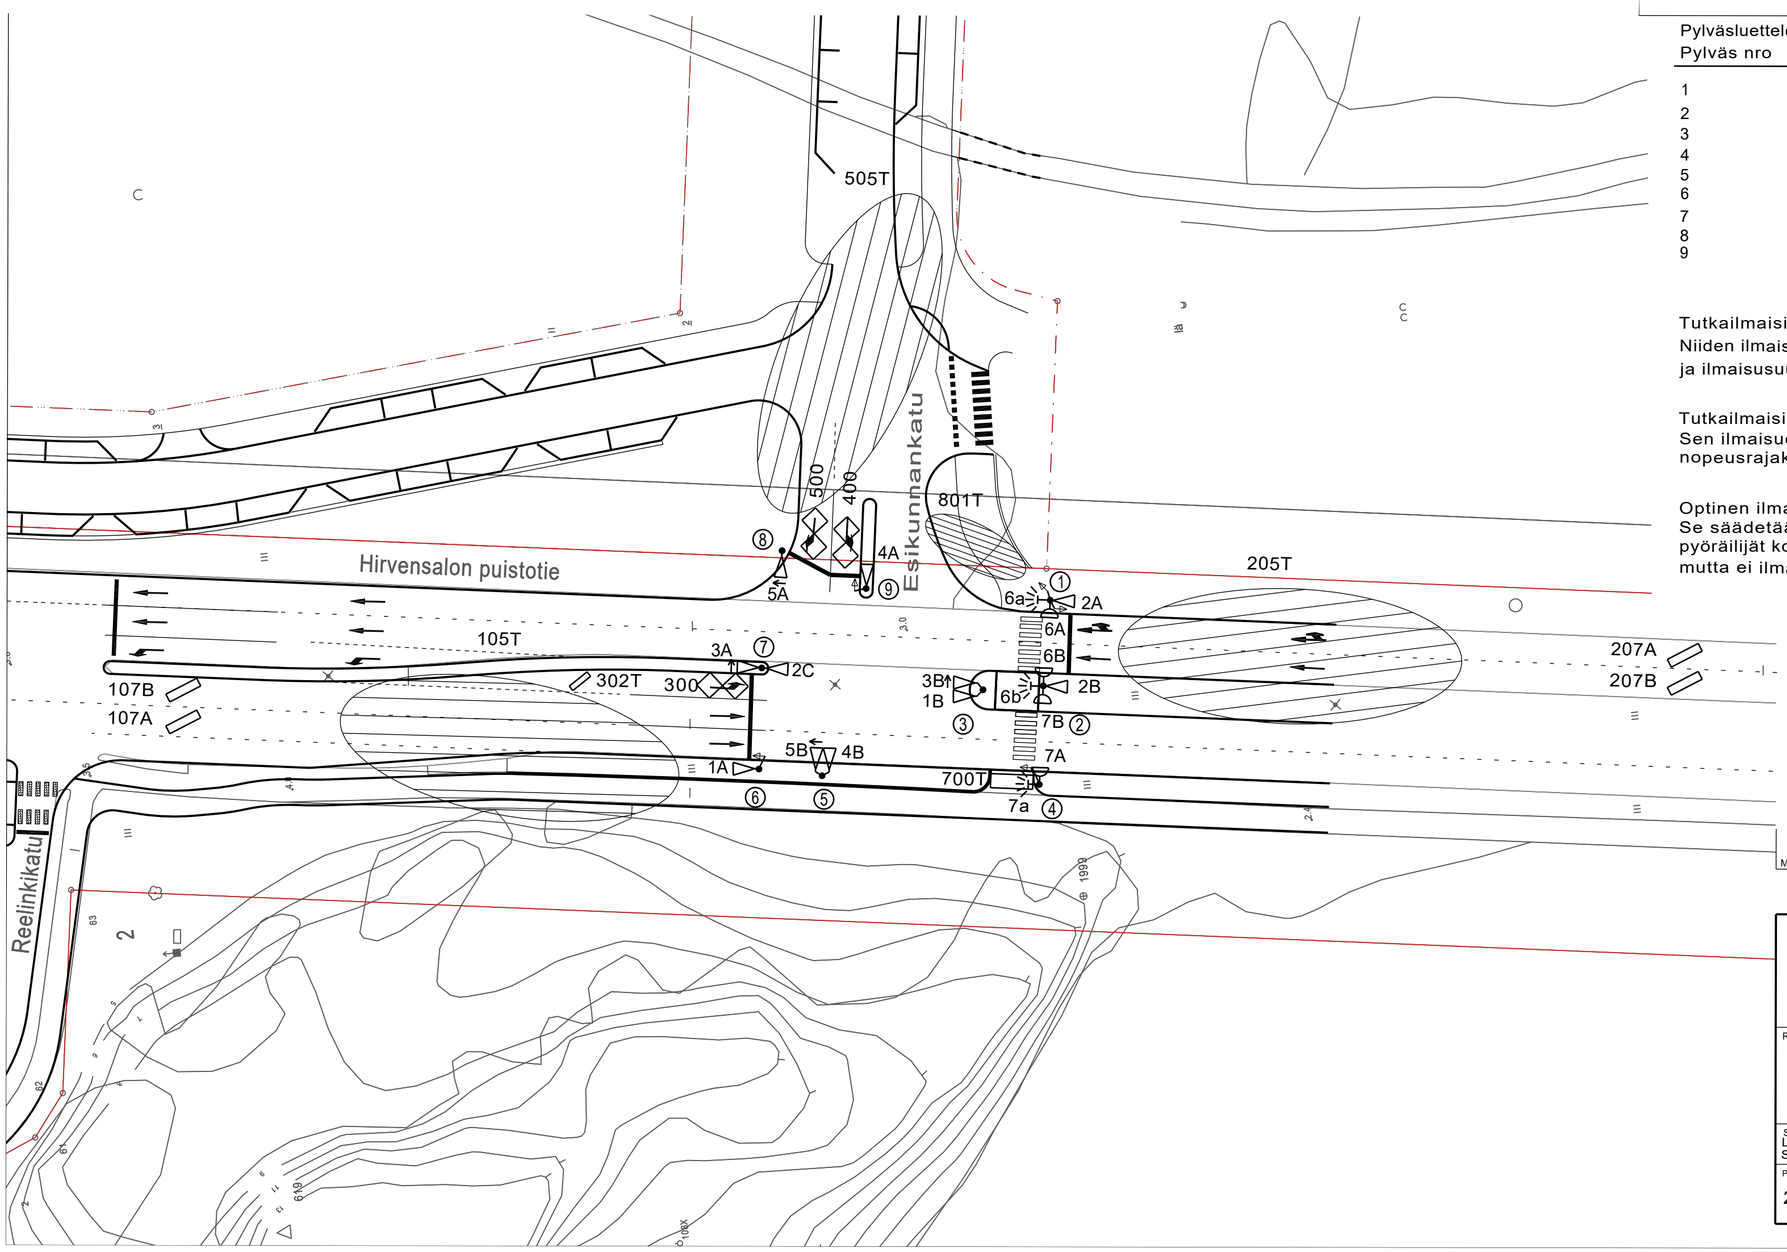

Pylväsluettelo

Pylväs nro	Tyyppi	X	Y
1	Lv-pylväs 4500 mm	23458130.772	6701803.519
2	Lv-pylväs 4500 mm	23458129.918	6701805.264
3	Valaisinpylväs	Valaistussuunnitelman mukaisesti	
4	Lv-pylväs 4500 mm	23458109.523	6701806.818
5	Lv-pylväs 4500 mm	23458112.936	6701831.907
6	Lv-pylväs 4500 mm	23458114.970	6701839.401
7	Valaisinpylväs	Valaistussuunnitelman mukaisesti	
8	Lv-pylväs 4500 mm	23458139.463	6701834.060
9	Lv-pylväs 4500 mm	23458134.154	6701824.731

Tutkailmaisimet 105T, 205T ja 505T ovat tyyppiä AGD306 tai vastaava.
Niiden ilmaisuetäisyydeksi asetetaan 50 m, ilmaisun nopeusrajaksi 8 km/h
ja ilmaisusuunnaksi saapuva liikenne.

Tutkailmaisimet 801T on tyyppiä AGD306 tai vastaava.
Sen ilmaisuetäisyydeksi asetetaan 15 m, ilmaisun
nopeusrajaksi 4 km/h ja ilmaisusuunnaksi saapuva liikenne.

Optinen ilmaisin 700T on tyyppiä AGD641 tai vastaava.
Se säädetään siten, että se ilmaiseen jalankulkijat ja
pyöräilijät koko odotusalueelta,
mutta ei ilmaise ohikulkevia jalankulkijoita ja pyöräilijöitä.

MUUTOS TAI TÄYDENNYS	PÄIVÄYS	PIIRTÄJÄ	SUUNNITTELIJA

TURUN KAUPUNKI, KAUPUNKIYMPÄRISTÖ
KAUPUNKISUUNNITTELU JA MAAOMAISUUS
LIIKENNESUUNNITTELU

RISTEYS
LIIKENNEVALOSUUNNITELMA
741, Hirvensalon puistotie-Esikunnankatu

SUUNNITTELIJA	SUUNNITTELUAVUSTAJA	TARKASTANUT	MITTAKAAVA	D:o nro
Liikennesuunnittelu Salonen Oy	T.Ojansivu		1:500	
PÄIVÄYS	HYVÄKSYJÄ			LIIK.VALOSUUNN.NO
21.12.2023				Lv 741/1