


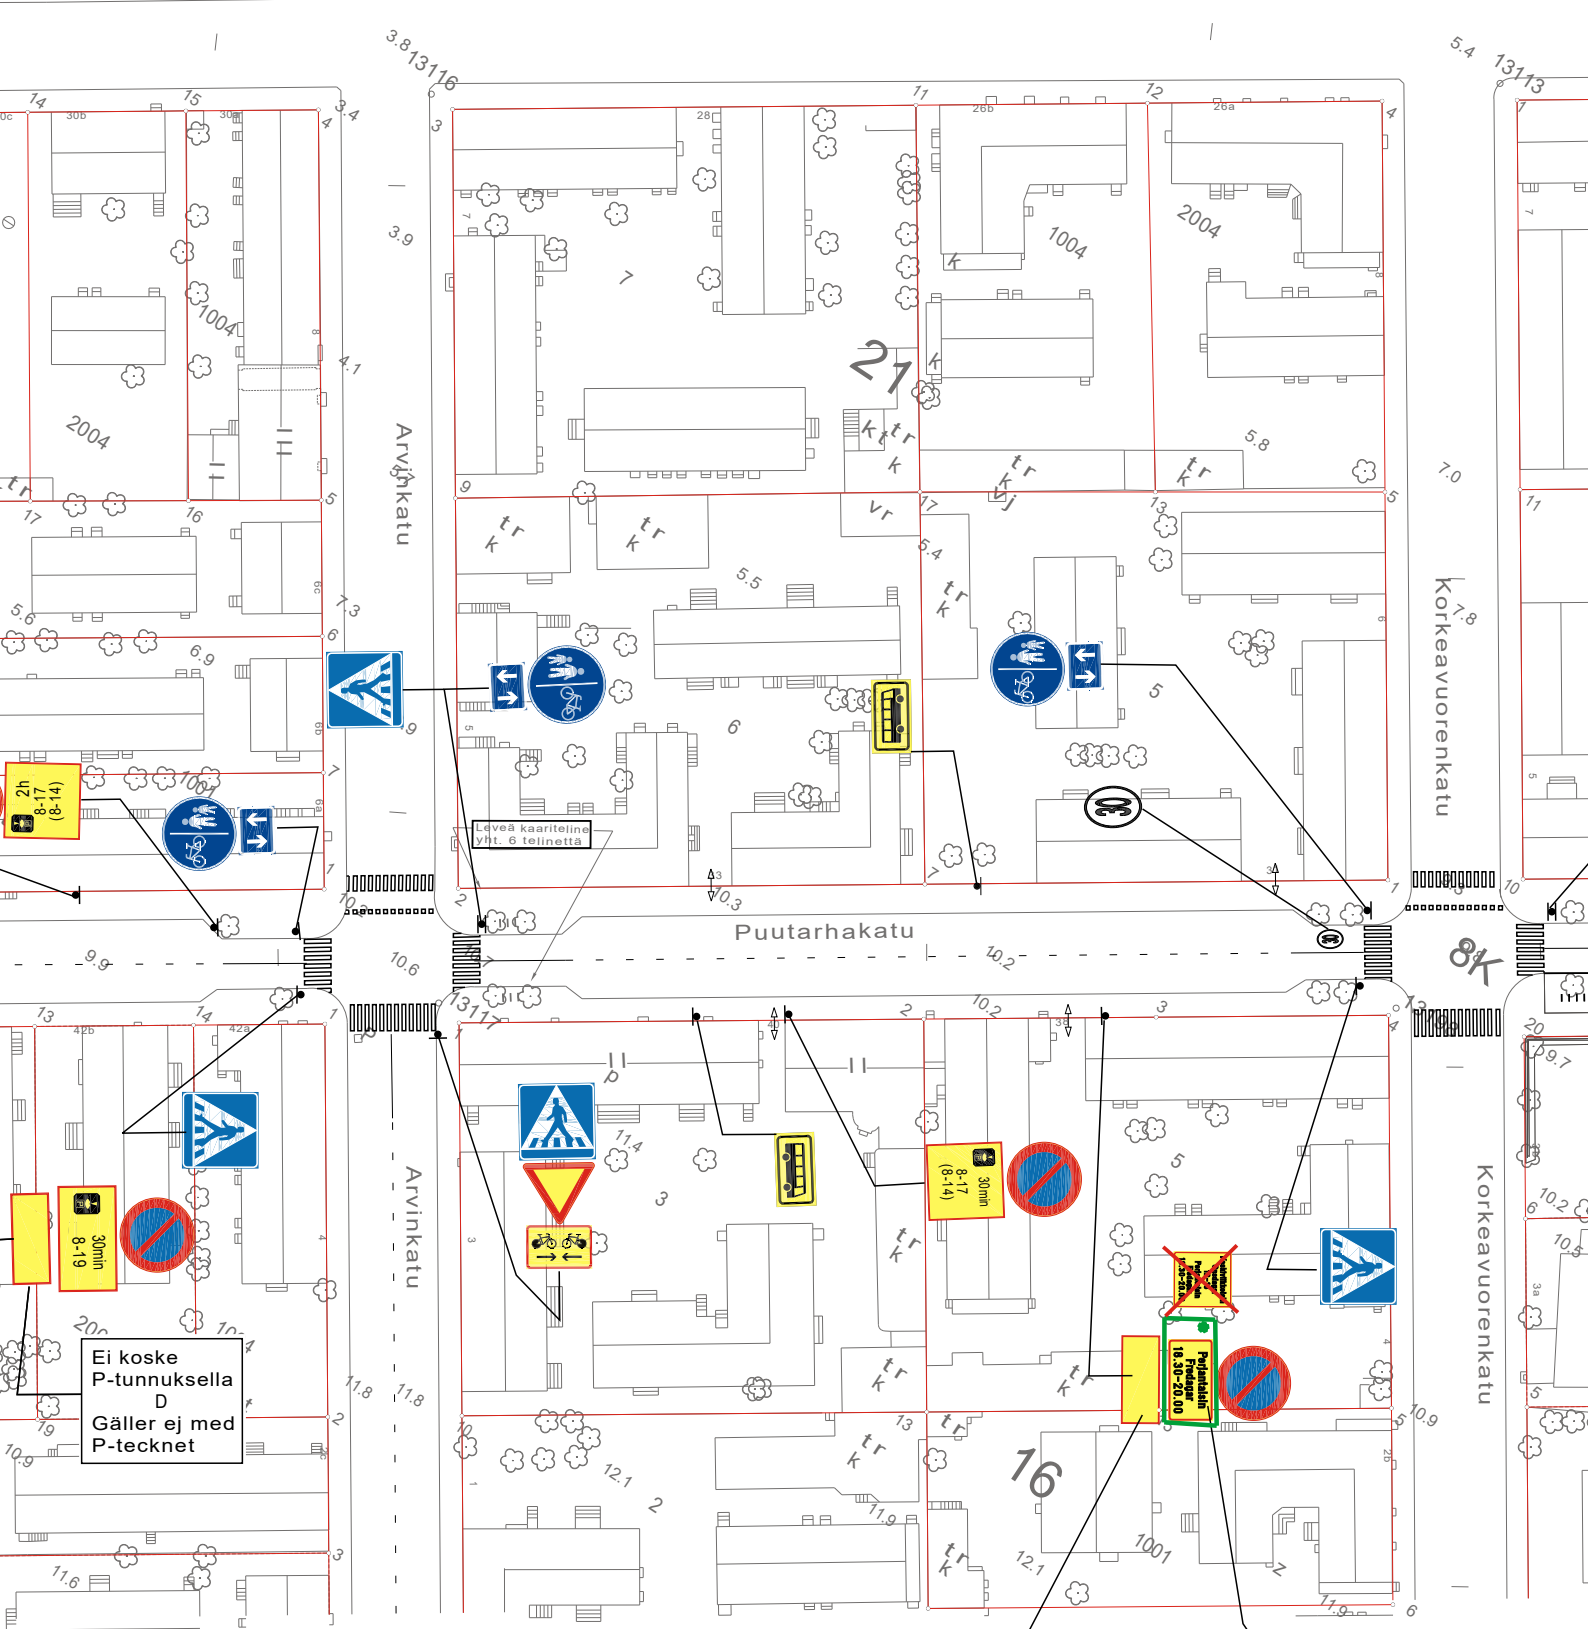

**Perjantaisin
Fredagar
18.30-20.00**

★ = UUSI

Ote liikennesuunnitelmasta		n:o L 6471 064	
PUUTARHAKATU			
Kirjastoauton pysäkki muutokset	pvm	18.6.2025	
	mittakaava	1:1000	
	Diario nro.		
Suunn./Piirt.	K. Knaapi/H. Nordqvist		suunn.pääll.

EI KOSKE KIRJASTOAUTOA
GÄLLER EJ BOKBUSS

Ei koske
P-tunnuksella
D
Gäller ej med
P-tecknet

Leveä kaaritehline
lyht. 6 teinettä