


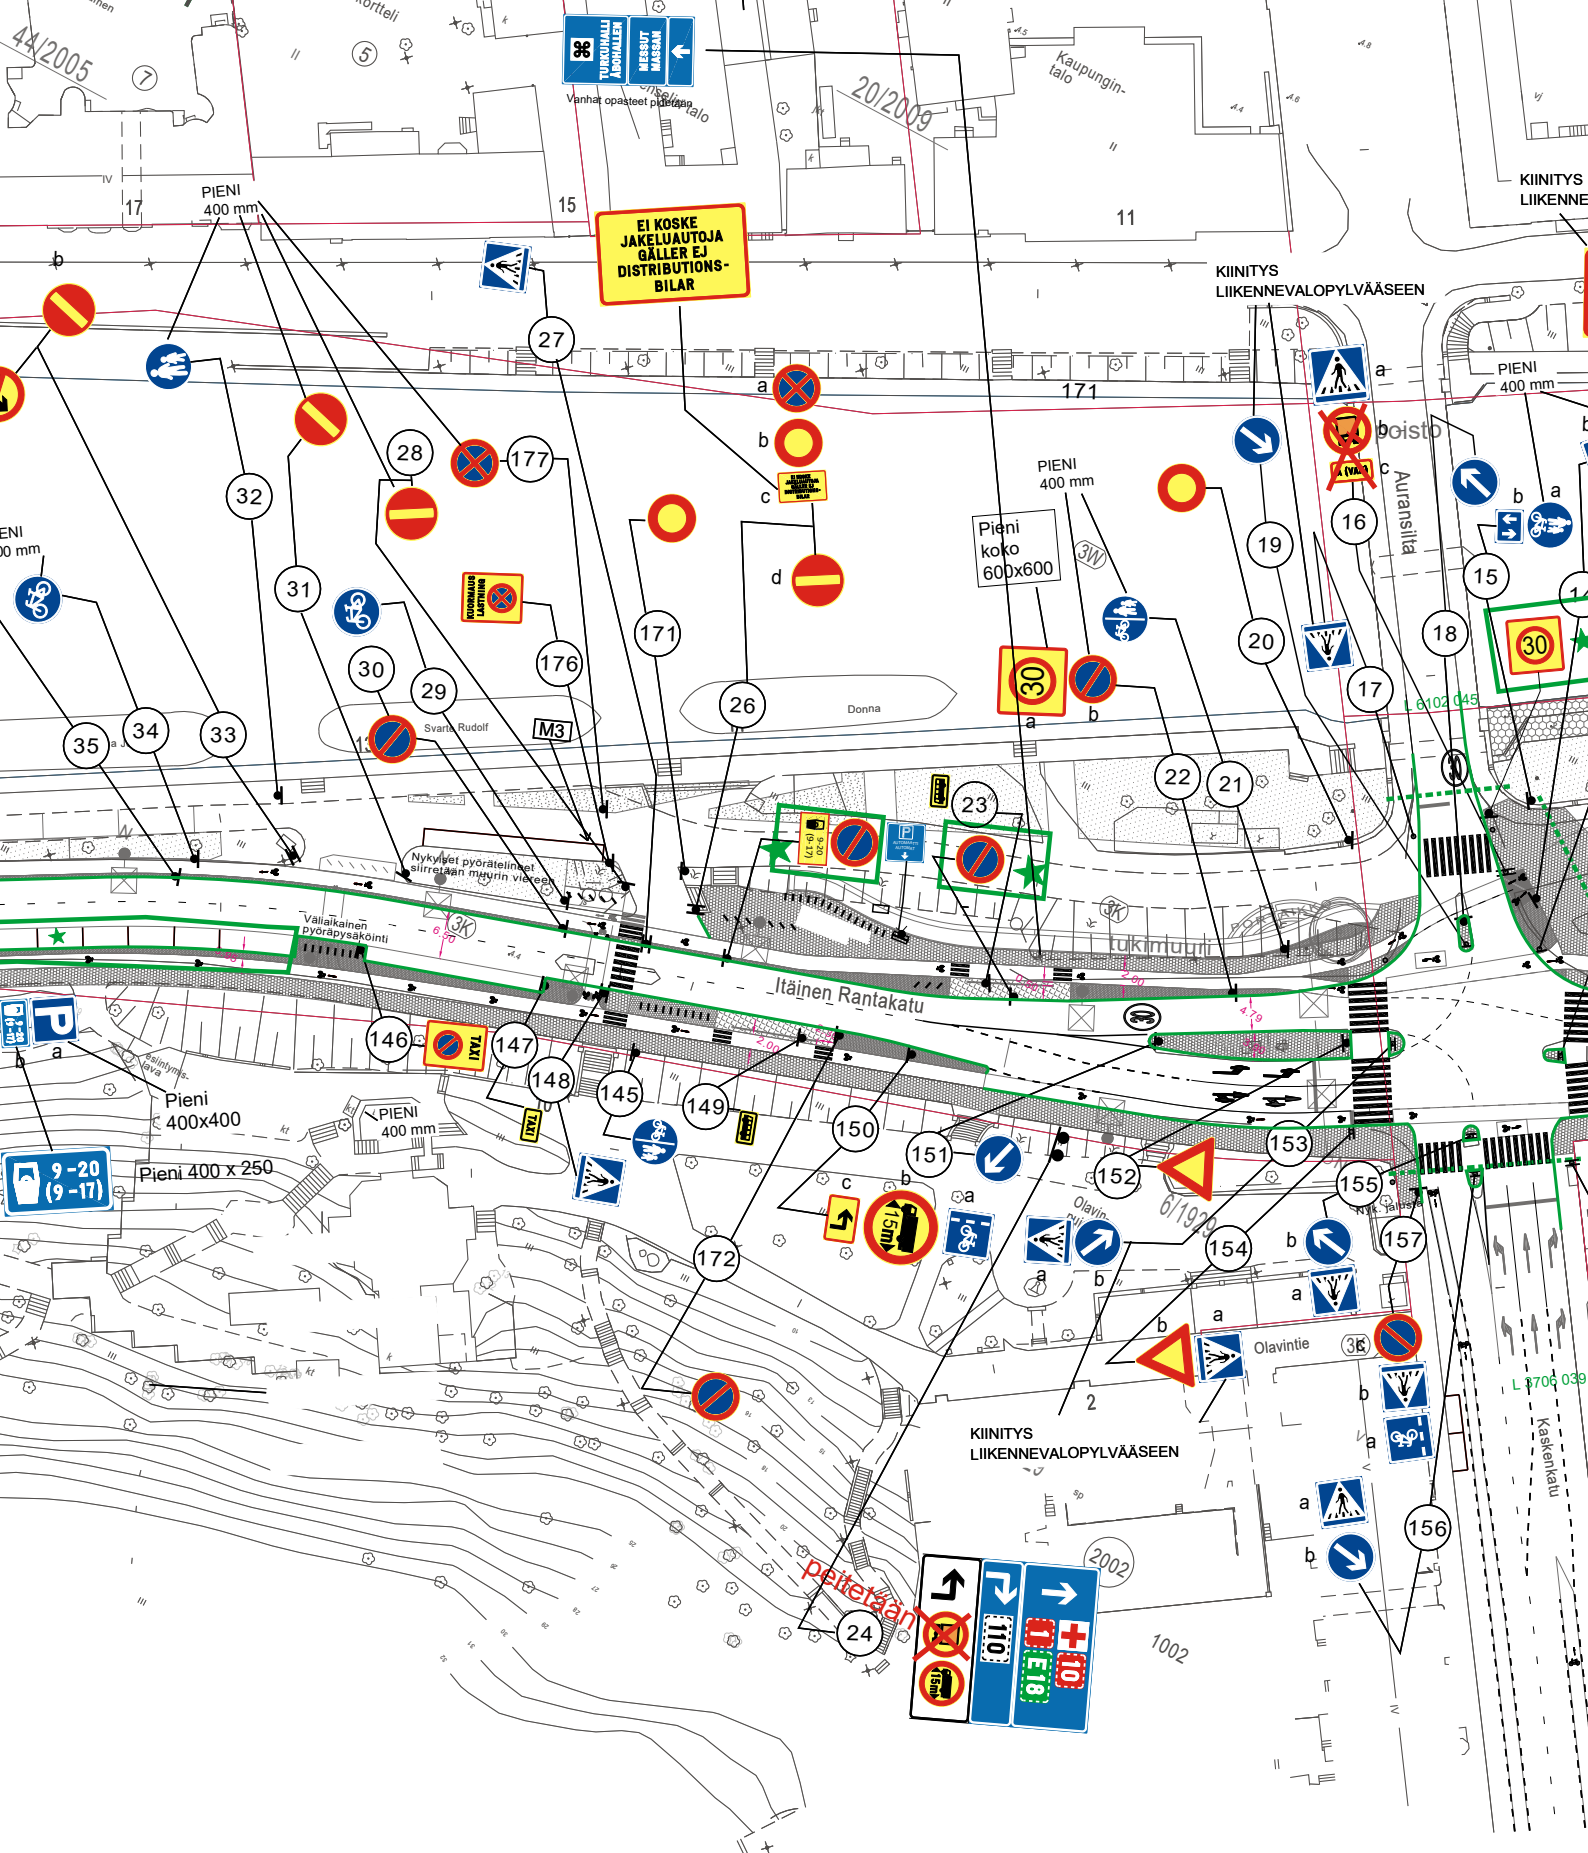

★ = UUSI

Ote liikennesuunnitelmasta		n:o L 5601 128	
ITÄINEN RANTAKATU			
Väliaikainen pysäköintijärjestely Itäisellä Rantakadulla		pvm	18.6.2025
		mittakaava	1:1000
		ykl	
		suunn.pääll.	