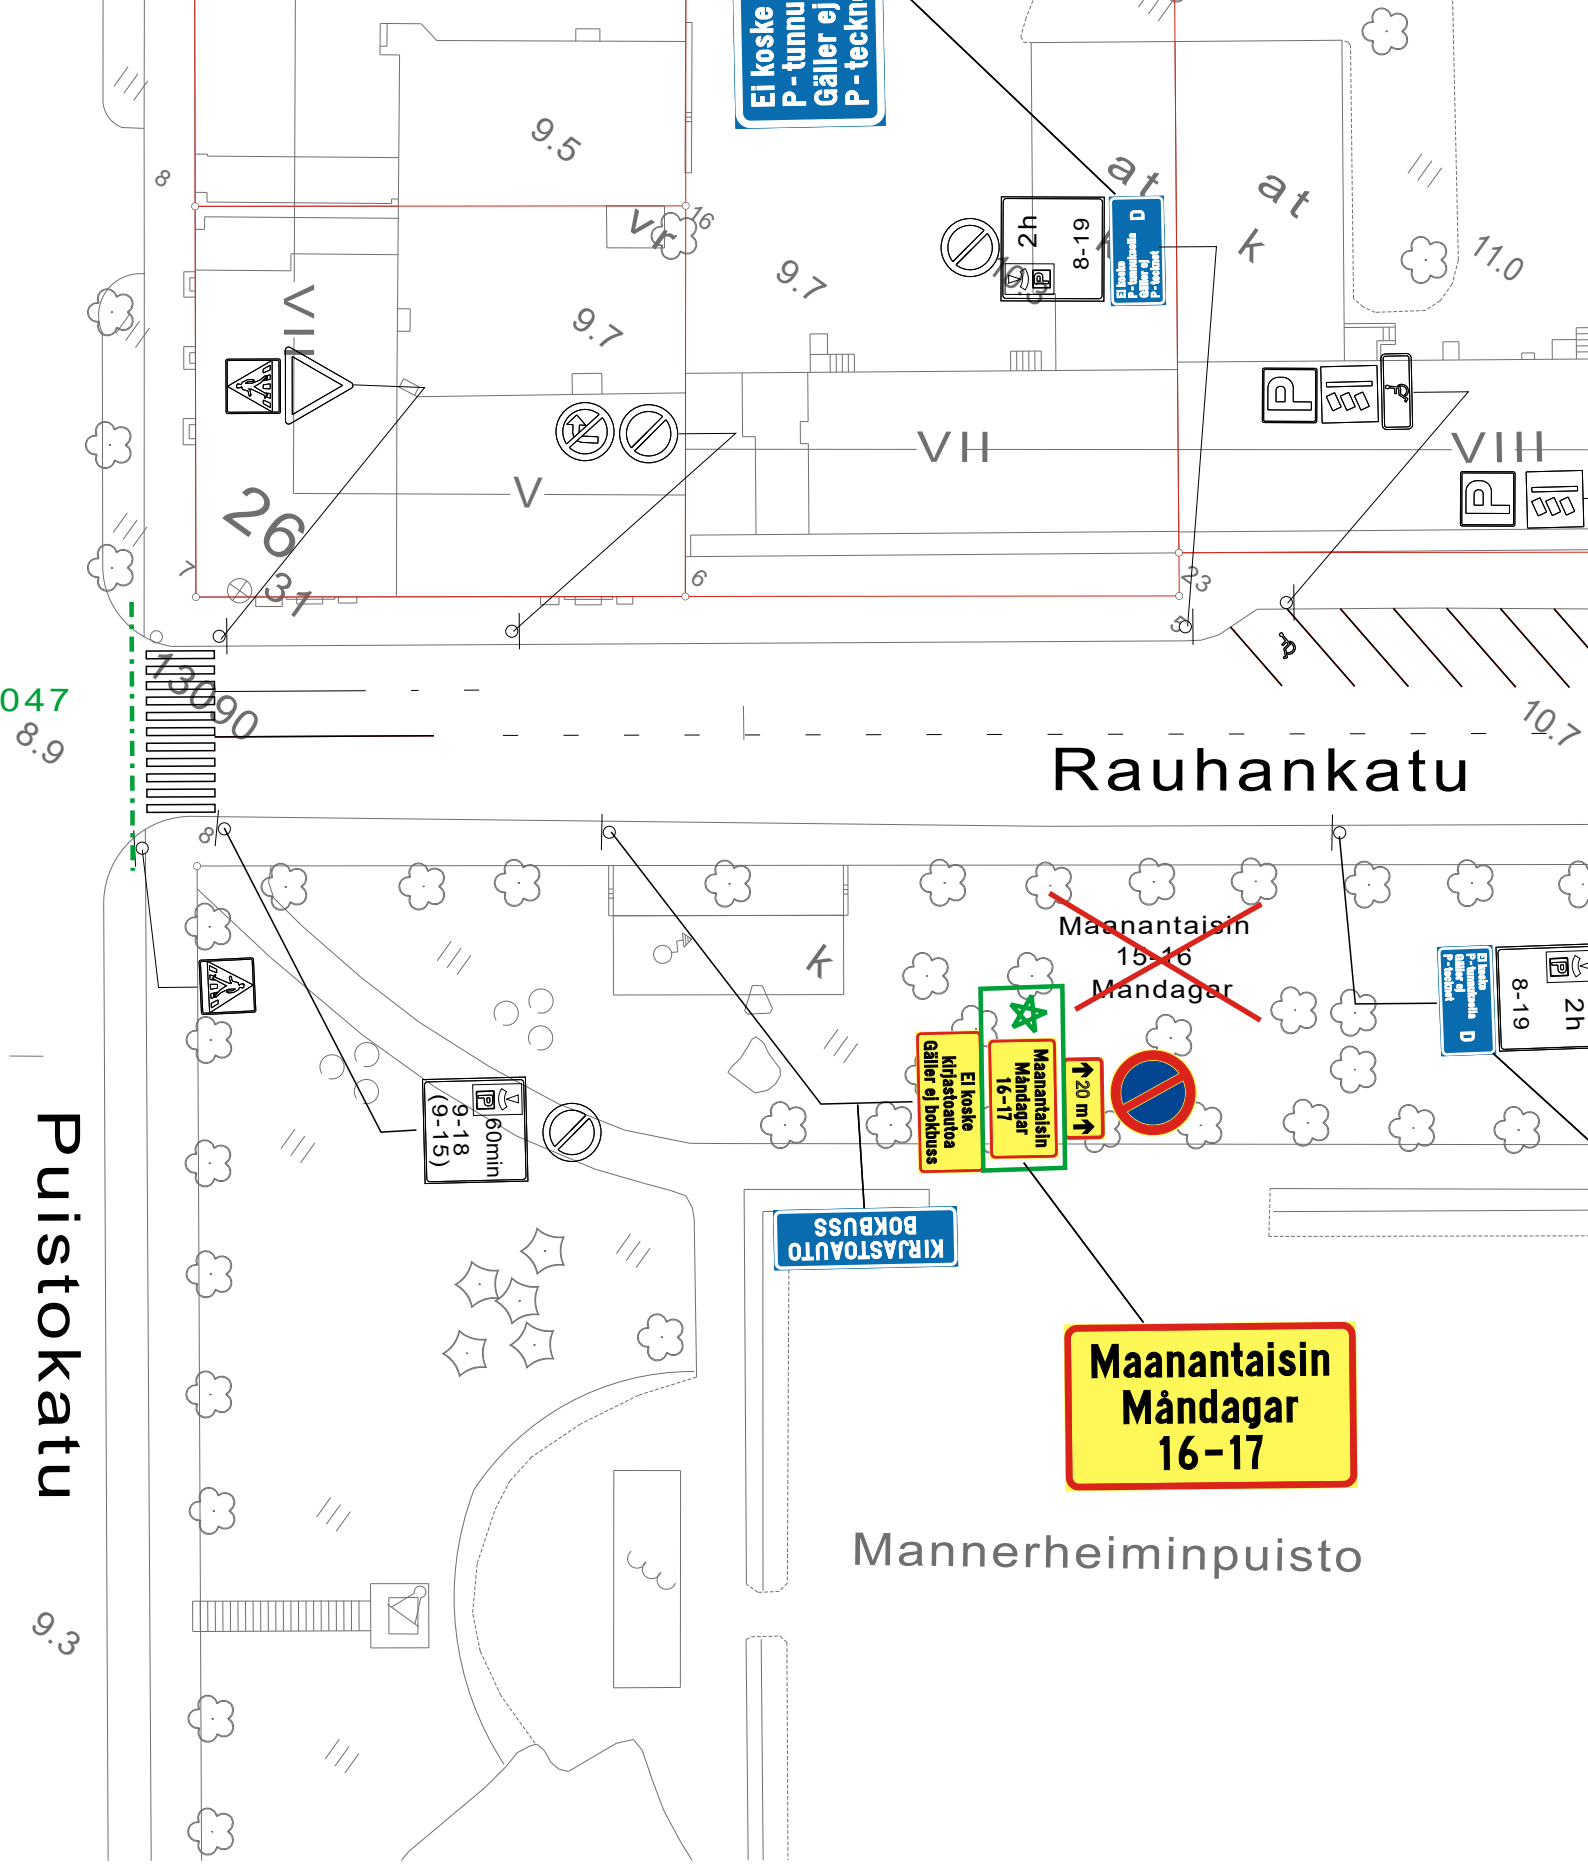

= UUSI

Ote liikennesuunnitelmasta	n:o L 6479 041
RAUHANKATU	
Kirjastoauton pysäkki muutokset	pvm 18.6.2025
	mittakaava 1:500
	Diario nro.
Suunn./Piirt. K. Knaapi/H. Nordqvist	suunn.pääll.