


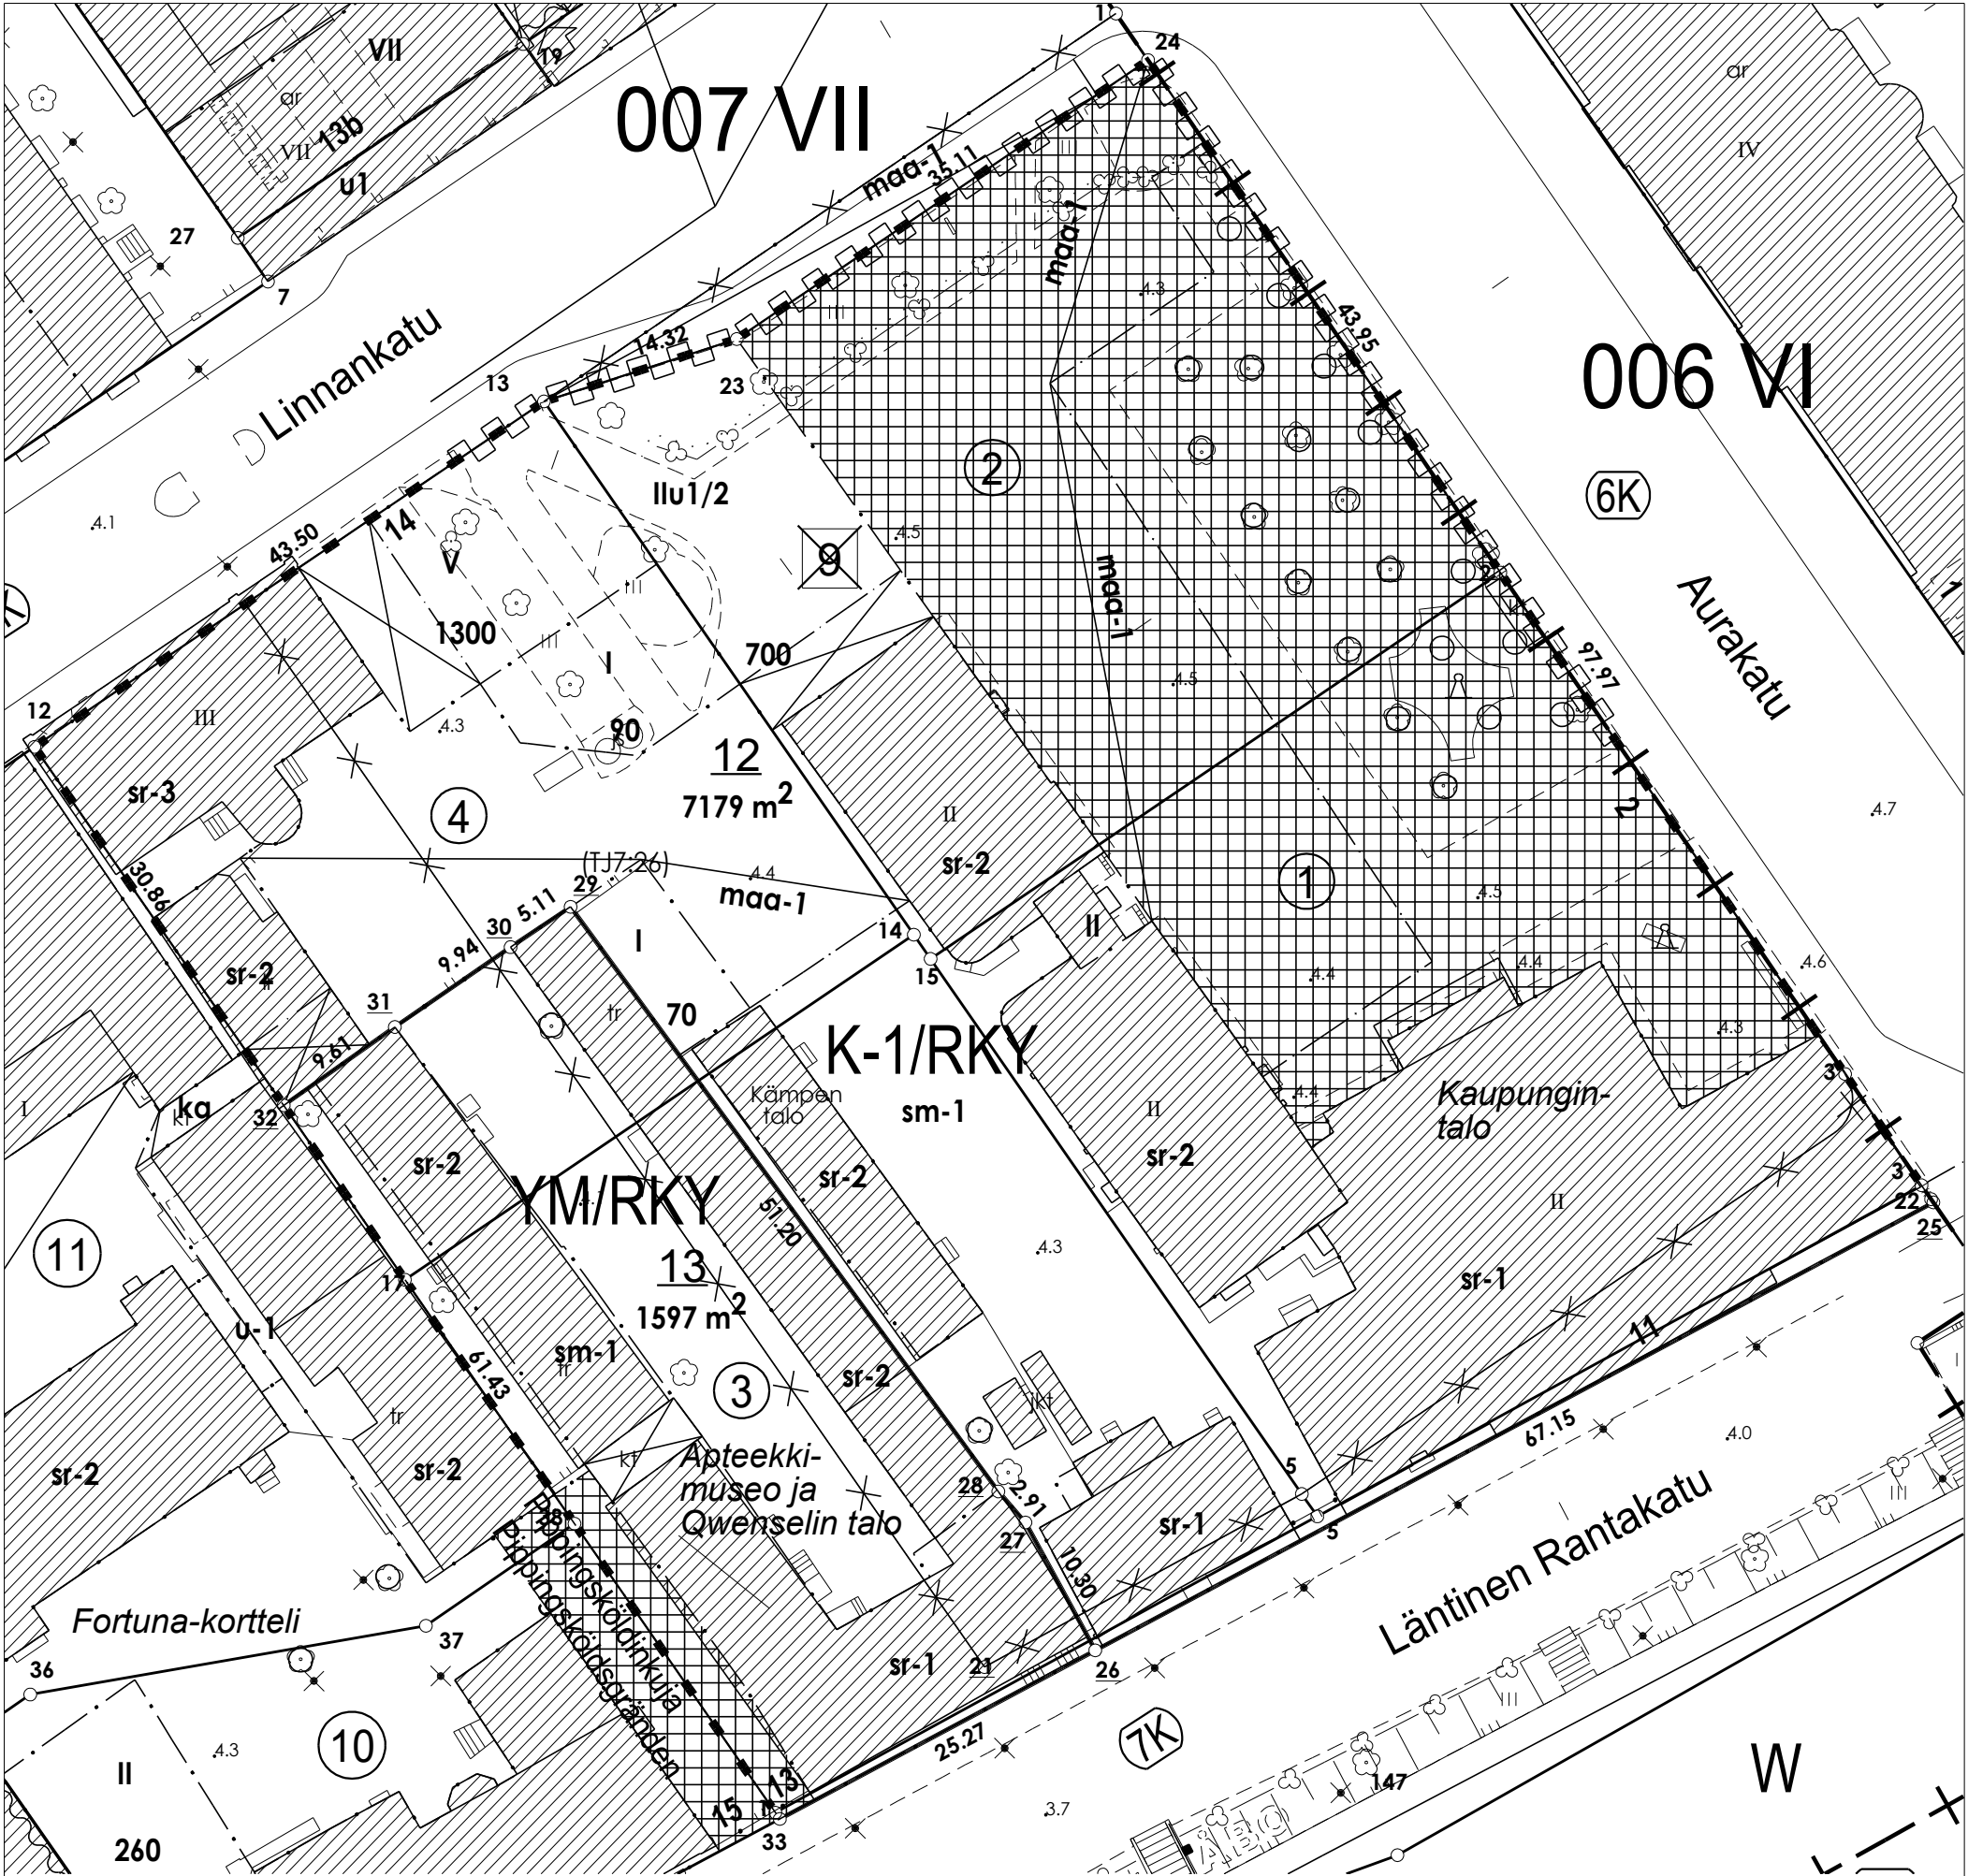

COORDINAATTILUETTELO

N:O	X	Y
12	6704332.963	23459636.060
13	6704357.383	23459672.059
23	6704361.794	23459685.686
24	6704381.505	23459714.743
25	6704300.762	23459770.233
26	6704269.096	23459711.013
27	6704278.138	23459706.081
28	6704280.332	23459704.167
29	6704321.659	23459673.943
30	6704318.810	23459669.705
31	6704313.163	23459661.522
32	6704307.624	23459653.670
33	6704257.180	23459688.727

TONTTIEN MUODOSTUMINEN

TONTTI	P-ALA	OSAPINTA-ALA	KIINTEISTÖ	M-ALA
853-7-1-12	7179	2439	853-7-1-1	
		2169	853-7-1-2	
		879	853-7-1-3	
		1617	853-7-1-4	
		75	853-7-9901-0	
853-7-1-13	1597	1203	853-7-1-3	
		377	853-7-1-4	
		17	853-7-9901-0	

TONTTIJAON MUUTOS	1:500	TURKU
ASEMAKAAVA 20/2009 VAHVISTETTU/HYVÄKSYTTY	11.05.2015	KARTTALEHDET
EDELLINEN TONTTIJAKO	11.07.1938	EDELL.TJNRO
POHJAKARTAN HYVÄKSYI JA		7
TONTTIJAON LAATI	06.06.2025	KAUP. OSA 7
LASKI JKL		KORTTELI 1
VALMISTELI JRu		TONTIT 12,13
TARKASTI LSu	Jouni Ruotsi	MUUTT. TONTIT
KV/KYLK/KG HYVÄKSYNYT	25.06.2025	9
VOIMASSA	26.06.2025	TJ-TUNNUS 7:167

COORDINAATTIJÄRJESTELMÄT

X,Y: ETRS-GK23

Z: N2000