


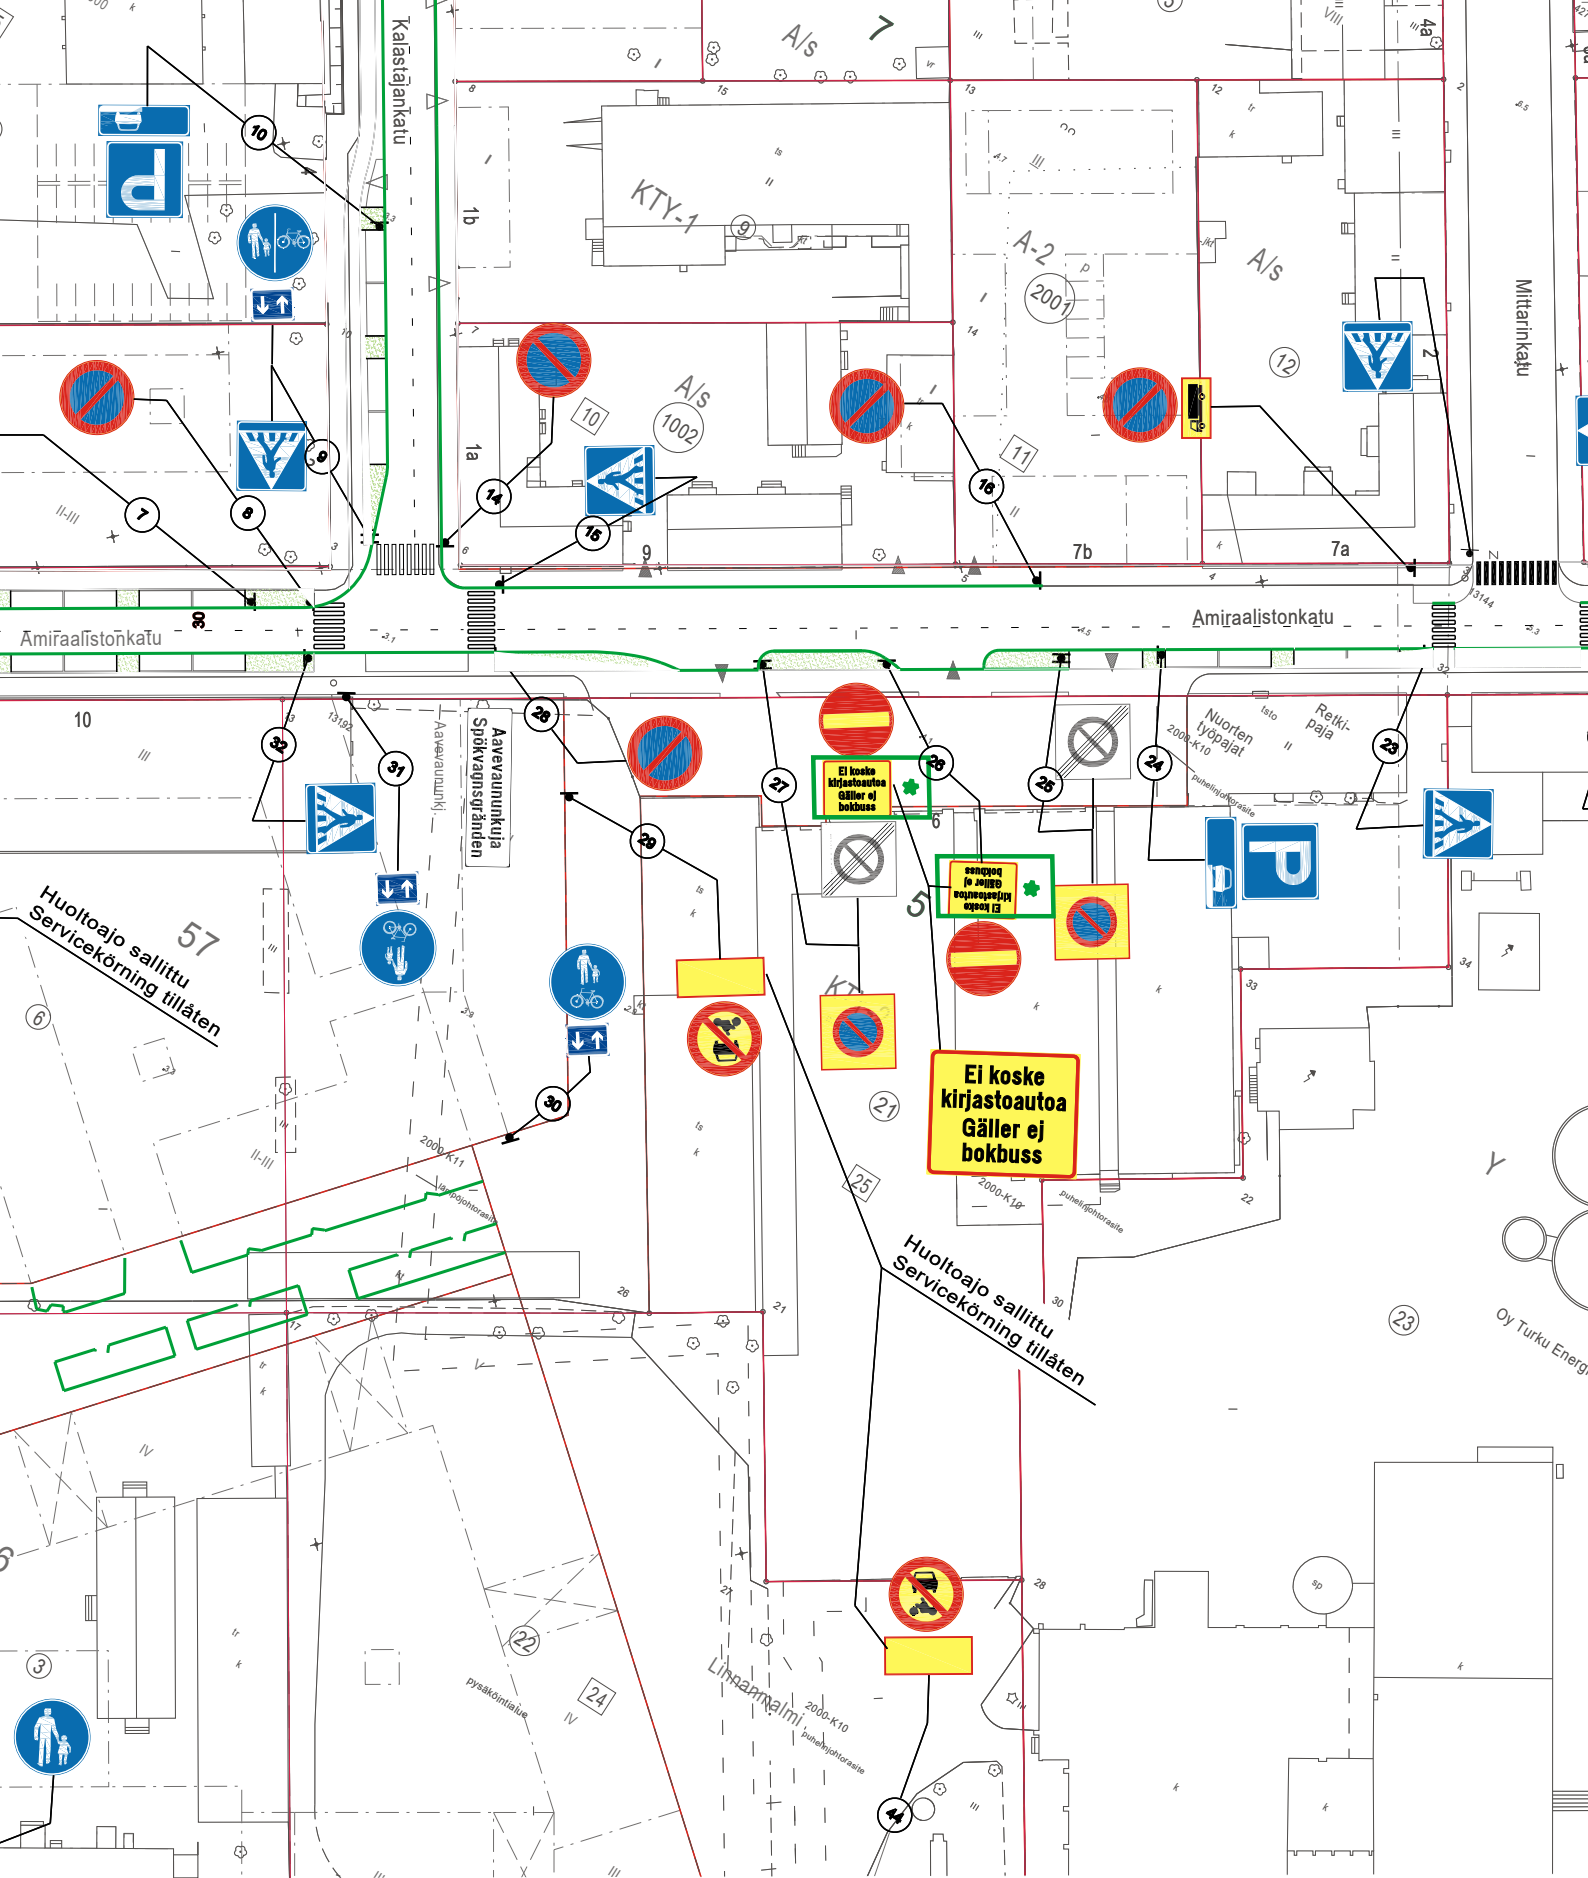

★ = UUSI

Ote liikennesuunnitelmasta		n:o L 6513 015	
FLEMINGINKATU			
Kirjastoauto lisäkilven lisäys		pvm	25.6.2025 KK/HN
		mittakaava	1:1000
		ykl	
		suunn.pääll.	