


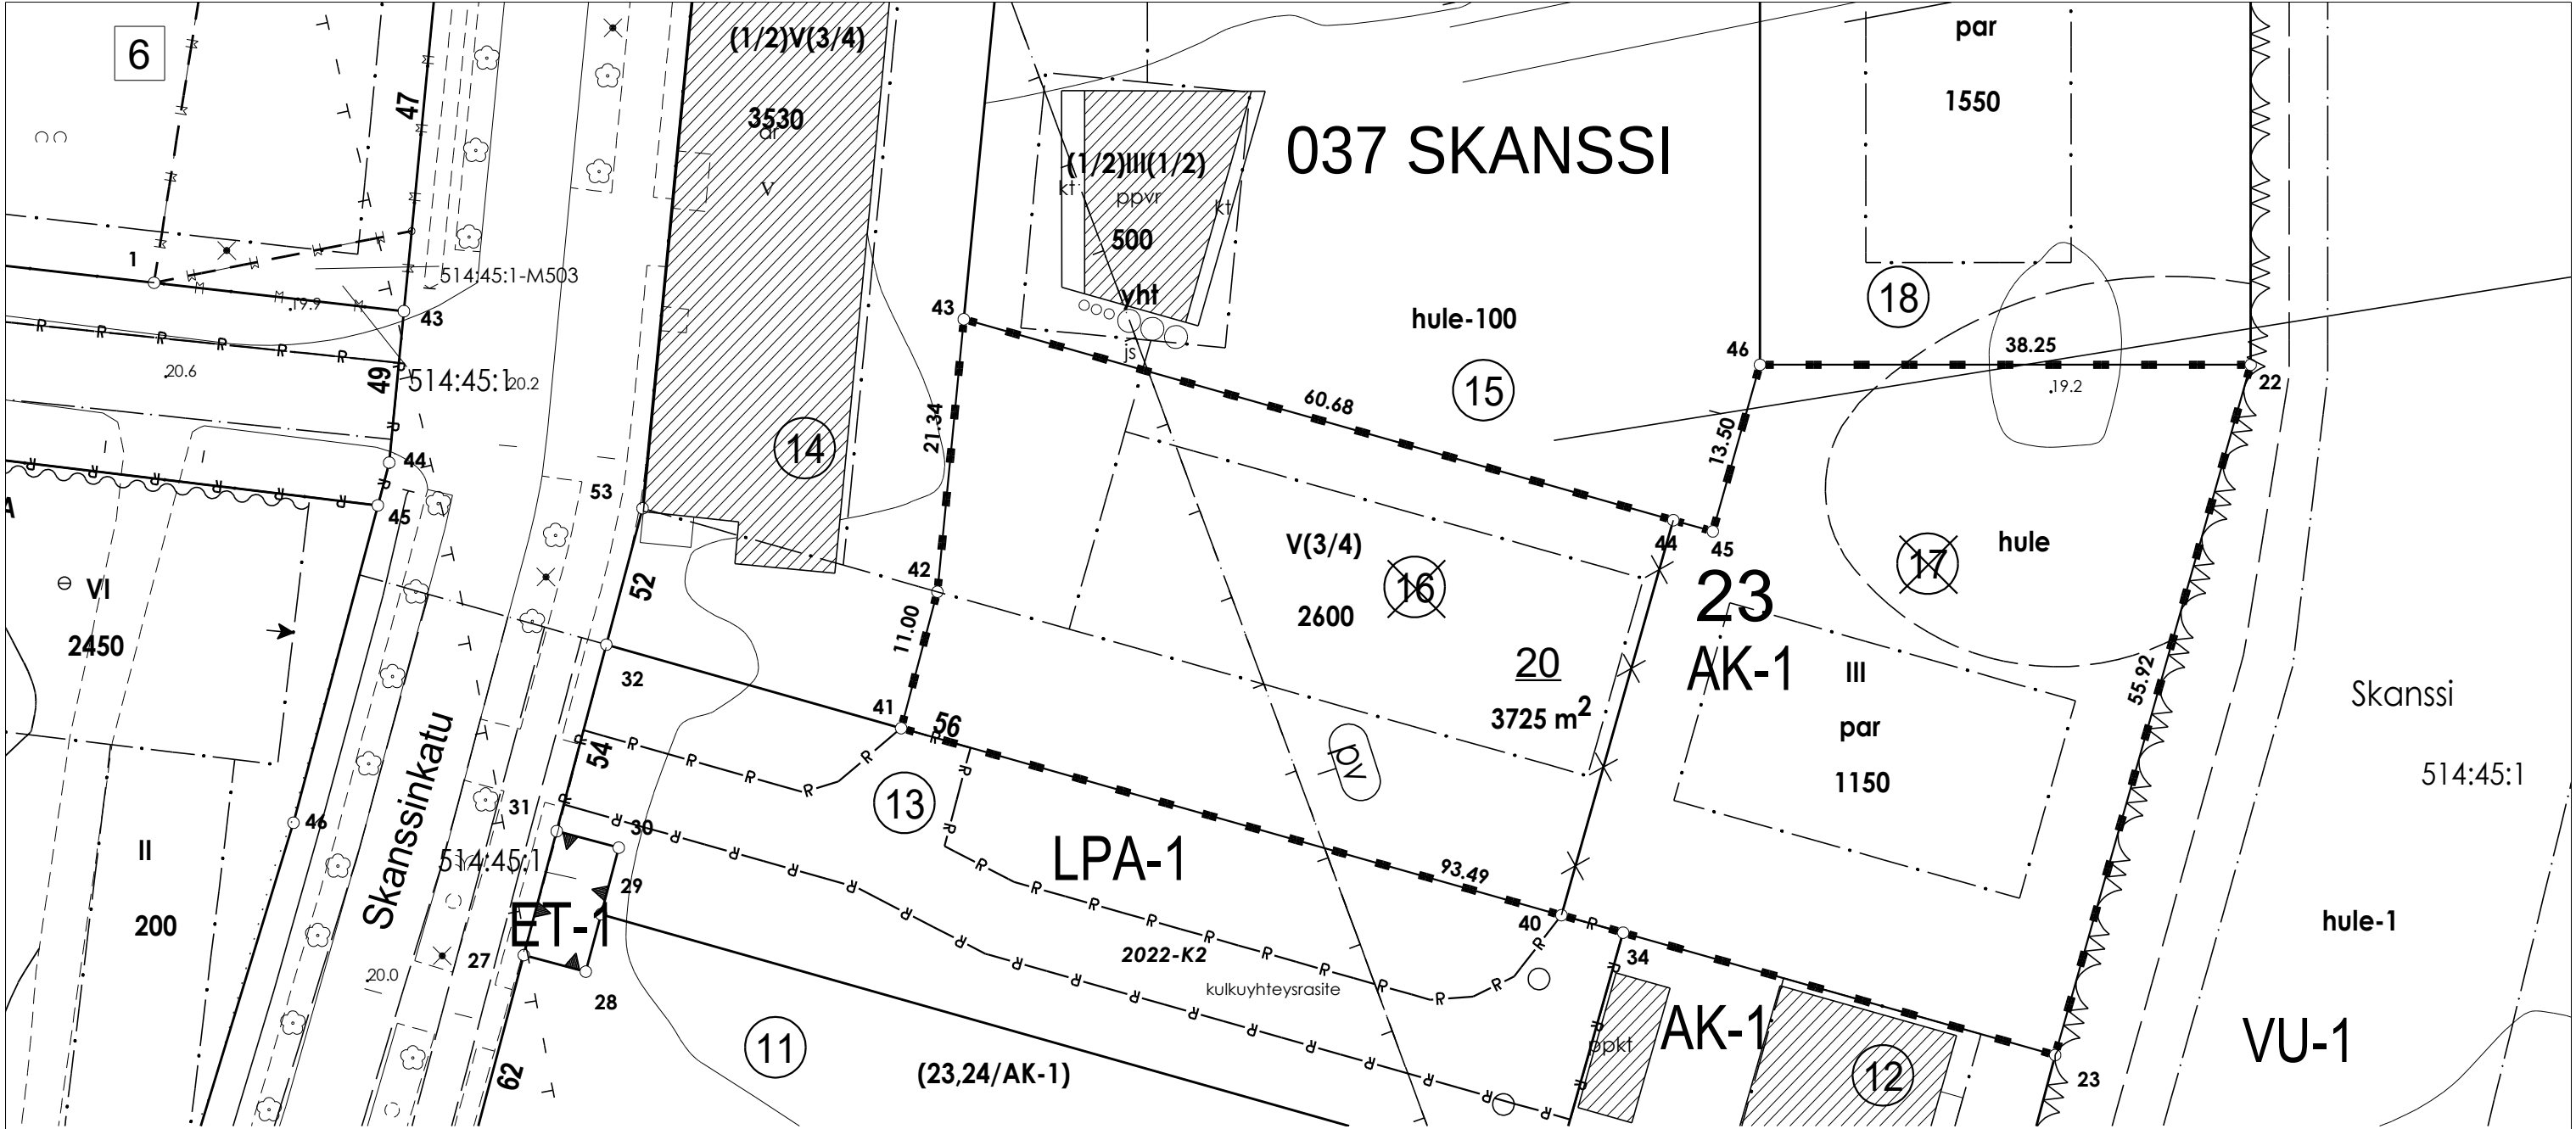

COORDINAATTILUETTELO

N:O	X	Y
22	6701686.735	23462770.111
23	6701632.929	23462754.871
34	6701642.468	23462721.195
40	6701643.830	23462716.385
41	6701658.409	23462664.916
42	6701669.041	23462667.742
43	6701690.284	23462669.800
44	6701674.619	23462725.105
45	6701673.747	23462728.184
46	6701686.735	23462731.863

COORDINAATTIJÄRJESTELMÄT

X,Y: ETRS-GK23
Z: N2000

TONTTIEN MUODOSTUMINEN

TONTTI	P-ALA	OSAPINTA-ALA	KIINTEISTÖ	M-ALA
853-37-23-20	3725	1756	853-37-23-16	
		1969	853-37-23-17	

TONTTIJAON MUUTOS	1:500	TURKU
ASEMAKAAVA 13/2016 VAHVISTETTU/HYVÄKSYTTY	01.06.2015	KARTTALEHDET
EDELLINEN TONTTIJAKO	17.12.2021	EDELL.TJNRO 37:4
POHJAKARTAN HYVÄKSYI JA		SKANSSI
TONTTIJAON LAATI	26.06.2025	KAUP. OSA 37
LASKI JRu		KORTTELI 23
VALMISTELI JRu		TONTIT 20
TARKASTI LSu	Jouni Ruotsi	MUUTT. TONTIT
KV/KYLK/KG HYVÄKSYNYT	01.08.2025	16,17
VOIMASSA	04.08.2025	TJ-TUNNUS 37:20