


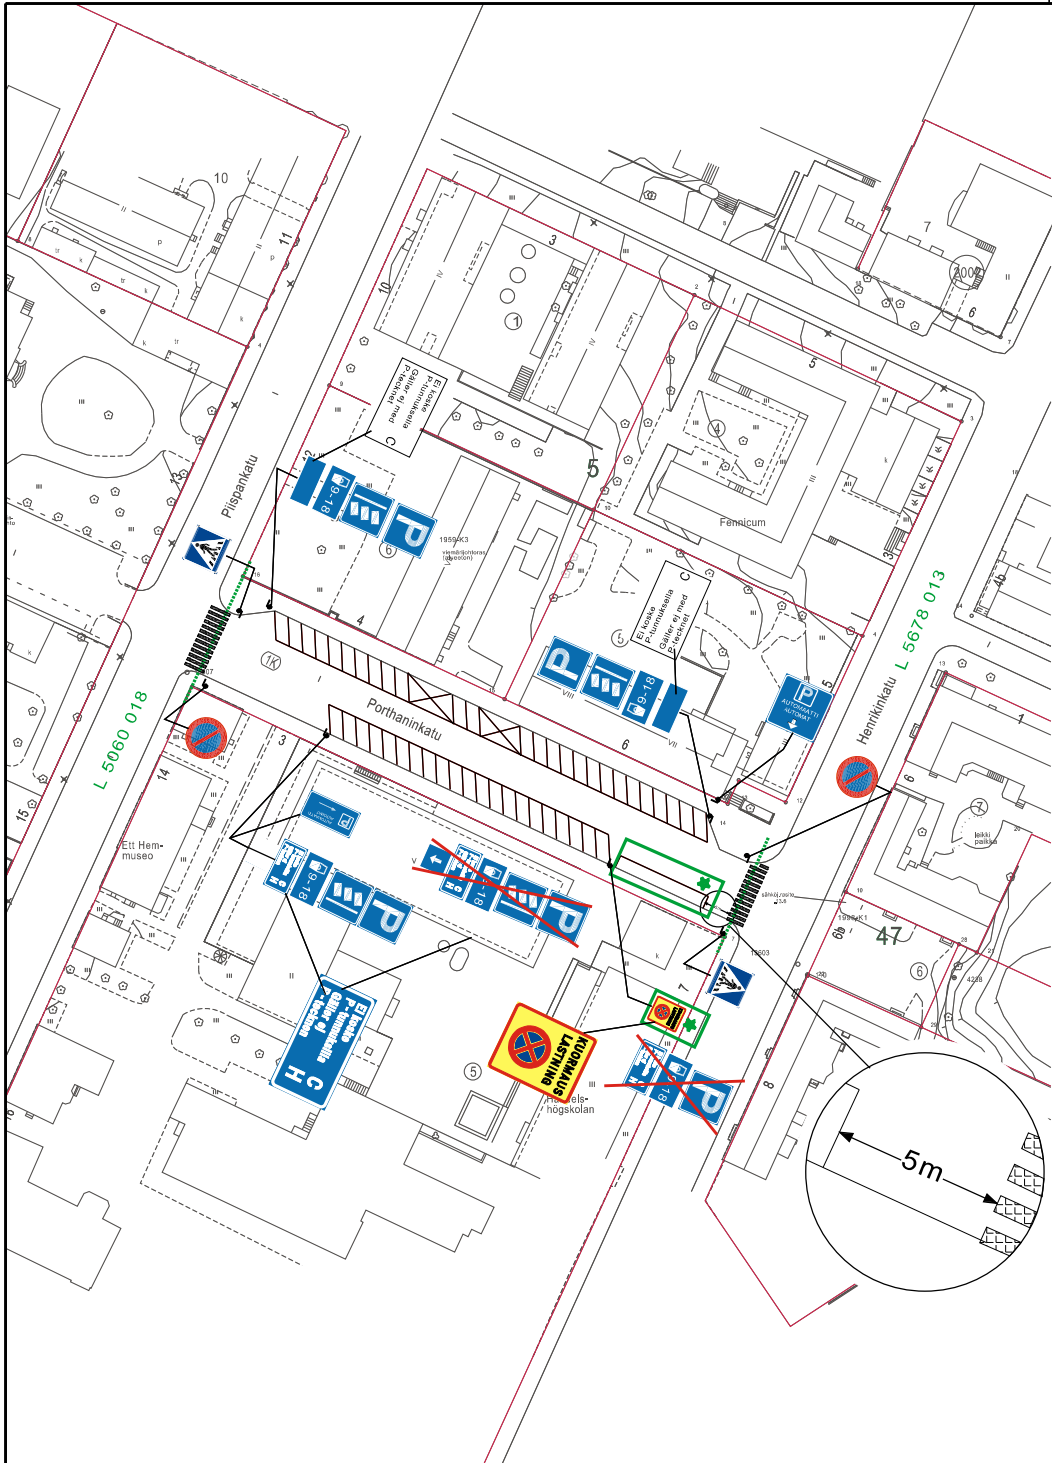

HYVÄKSYNYT: Kylv, 16.6.2020 § 242
 VIRAN PUOLESTA: Pia Bergström

KAUPUNGINOSA: 001
 ASEMAKAAVA VAHVISTETTU:
 KATULUOKKA:

KORVAA PIIRUSTUKSEN: L 52/95
 KORVAA OSITTAIN PIIRUSTUKSEN:

KORVATTU PIIRUSTUKSELLA:
 KORVATTU OSITTAIN PIIRUSTUKSELLA:

Kuormauspaikka Portaninkadulle
 Asukaspysäköintialue muutos
 MUUTOS TAI TÄYDENNYS

25.6.2025 15.6.2021 PÄIVÄYS	HN JR PIIRTAJA	TS KK SUUNNIT.	7440-2021 D:o nro	Suun.pääl. 21.06.21 §15 HYV.
-----------------------------------	----------------------	----------------------	----------------------	---------------------------------

TURUN KAUPUNKI KAUPUNKIYMPÄRISTÖTOIMIALA LIIKENNESUUNNITELUYKSIKKÖ

PUOLALANKATU 5, PL355
 20101 TURKU
 puh. 02-330 000
 faxi. 02-2624 912

KOHDE			SISÄLTÖ		
PORTHANINKATU			LIIKENTEENOHJAUSSUUNNITELMA		
SUUNNITTELIJA KK	SUUNNITTELUAVUSTAJA TO	TARKASTANUT	GEOTEKN.TARKAST.	MITTAKAAVA 1:1000	D:o nro 3330-2020
PÄIVÄYS 23.4.2020	LIIKENNESUUNNITTELUPÄÄLLIKKÖ Matti Salonen		PIIRUSTUSNUMERO L 6197 005		