



AURAJOKI

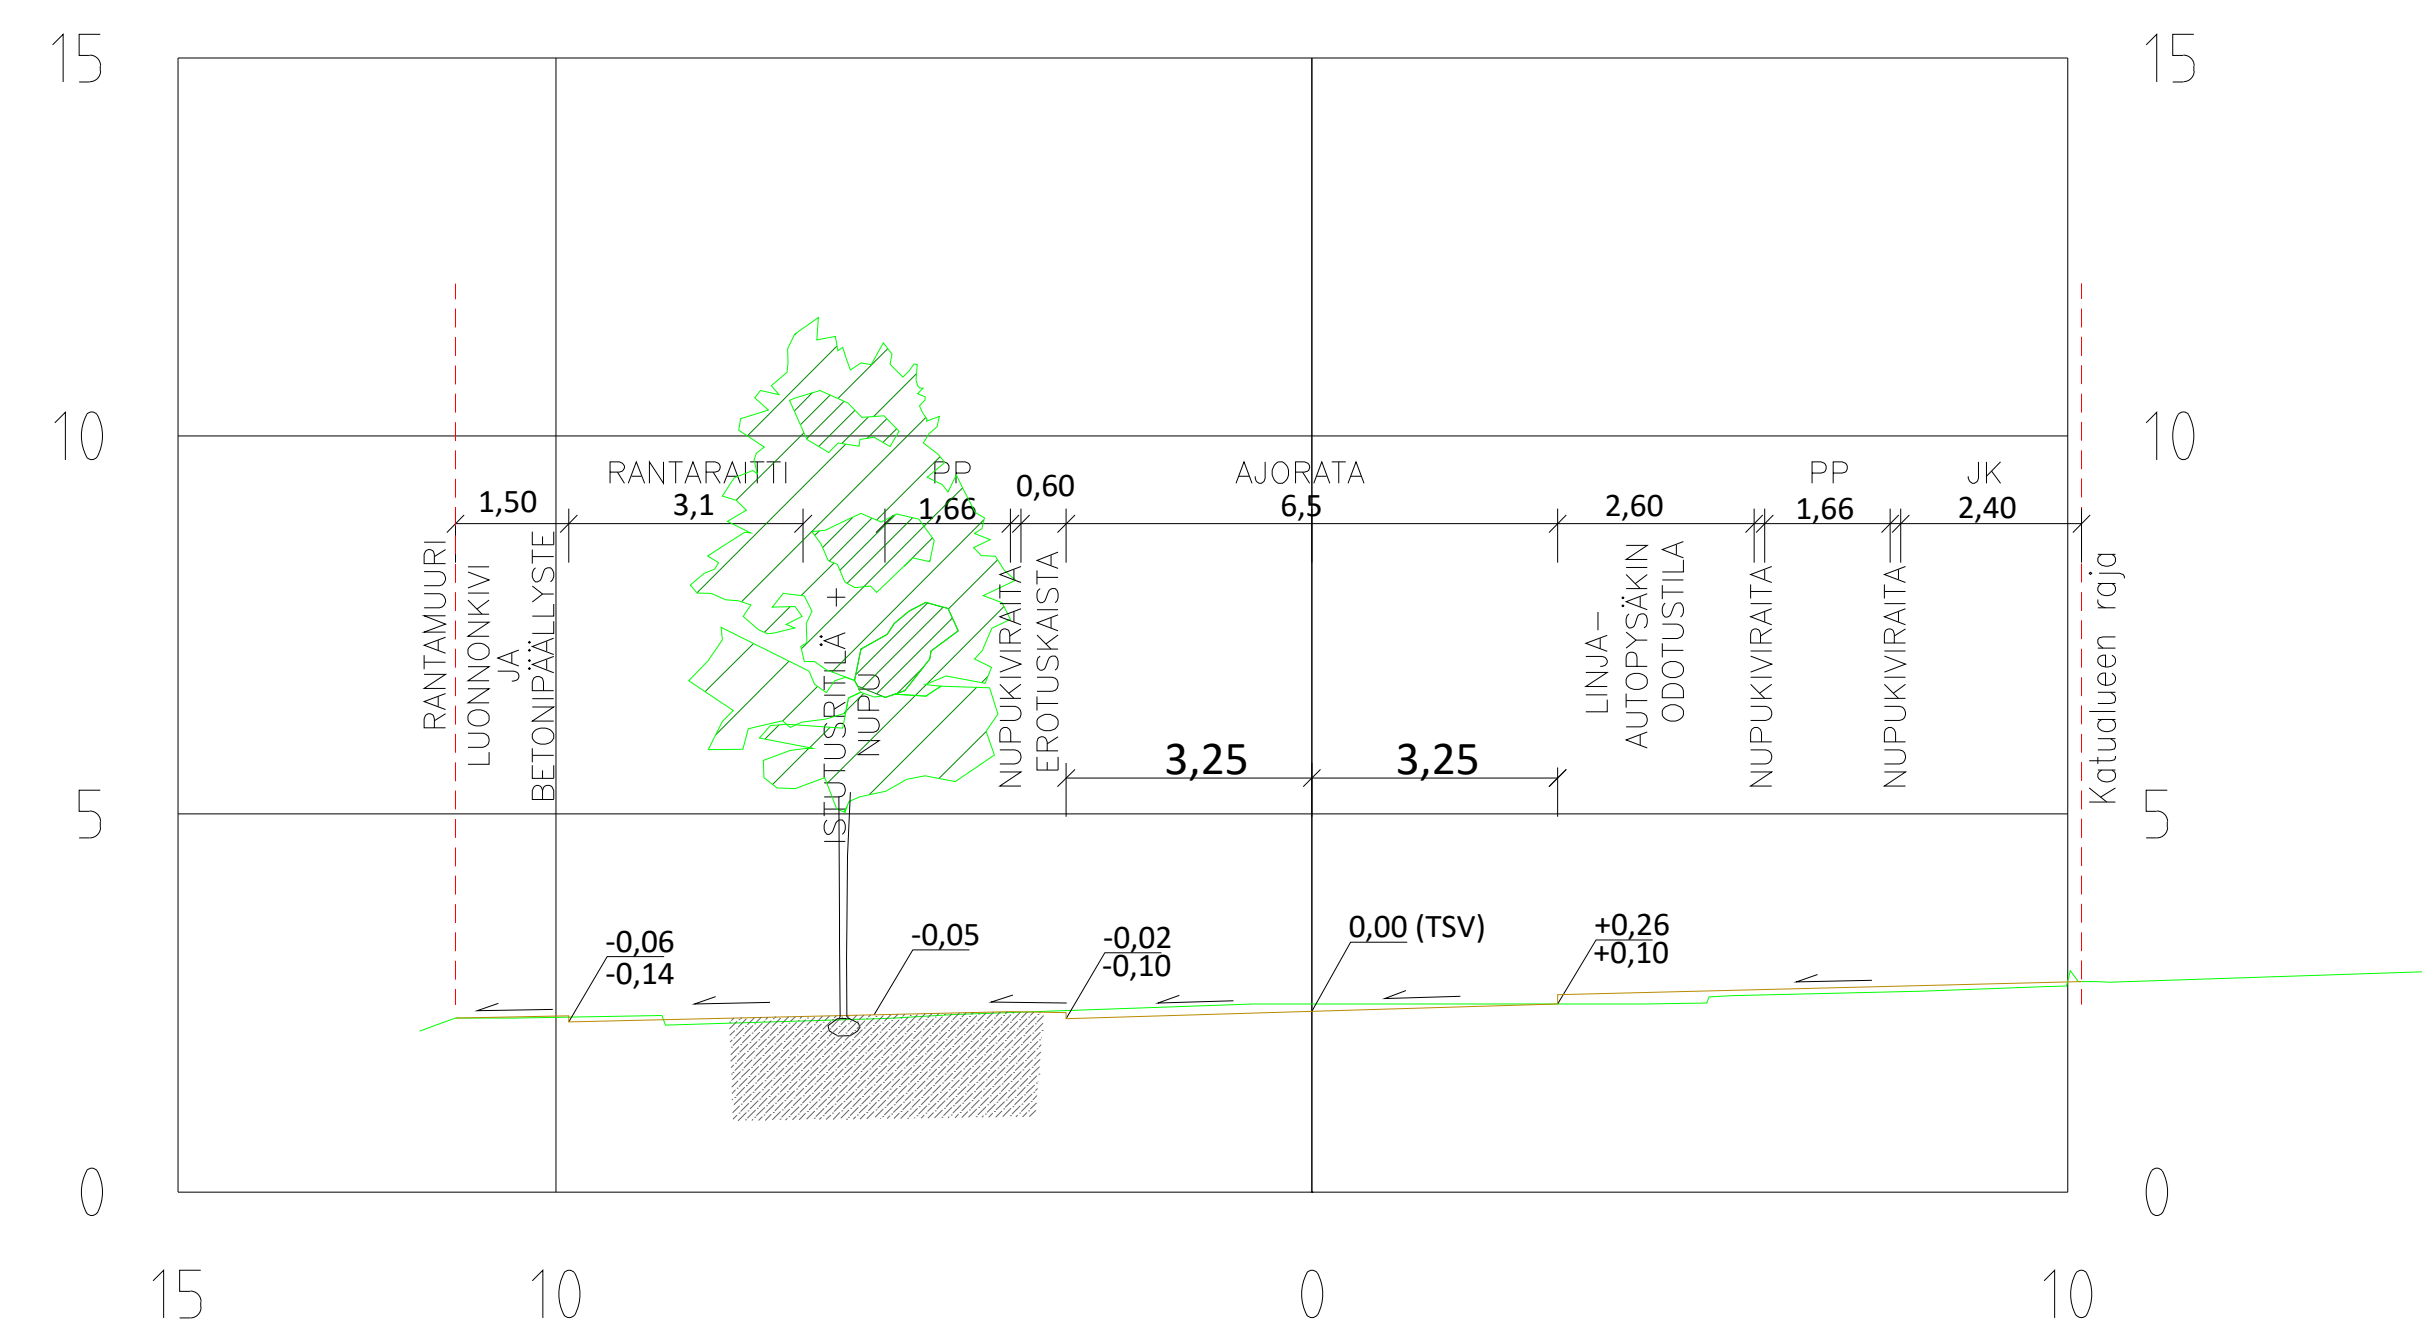

Itäinen Rantakatu
PL =460



Itäinen Rantakatu
PL =640

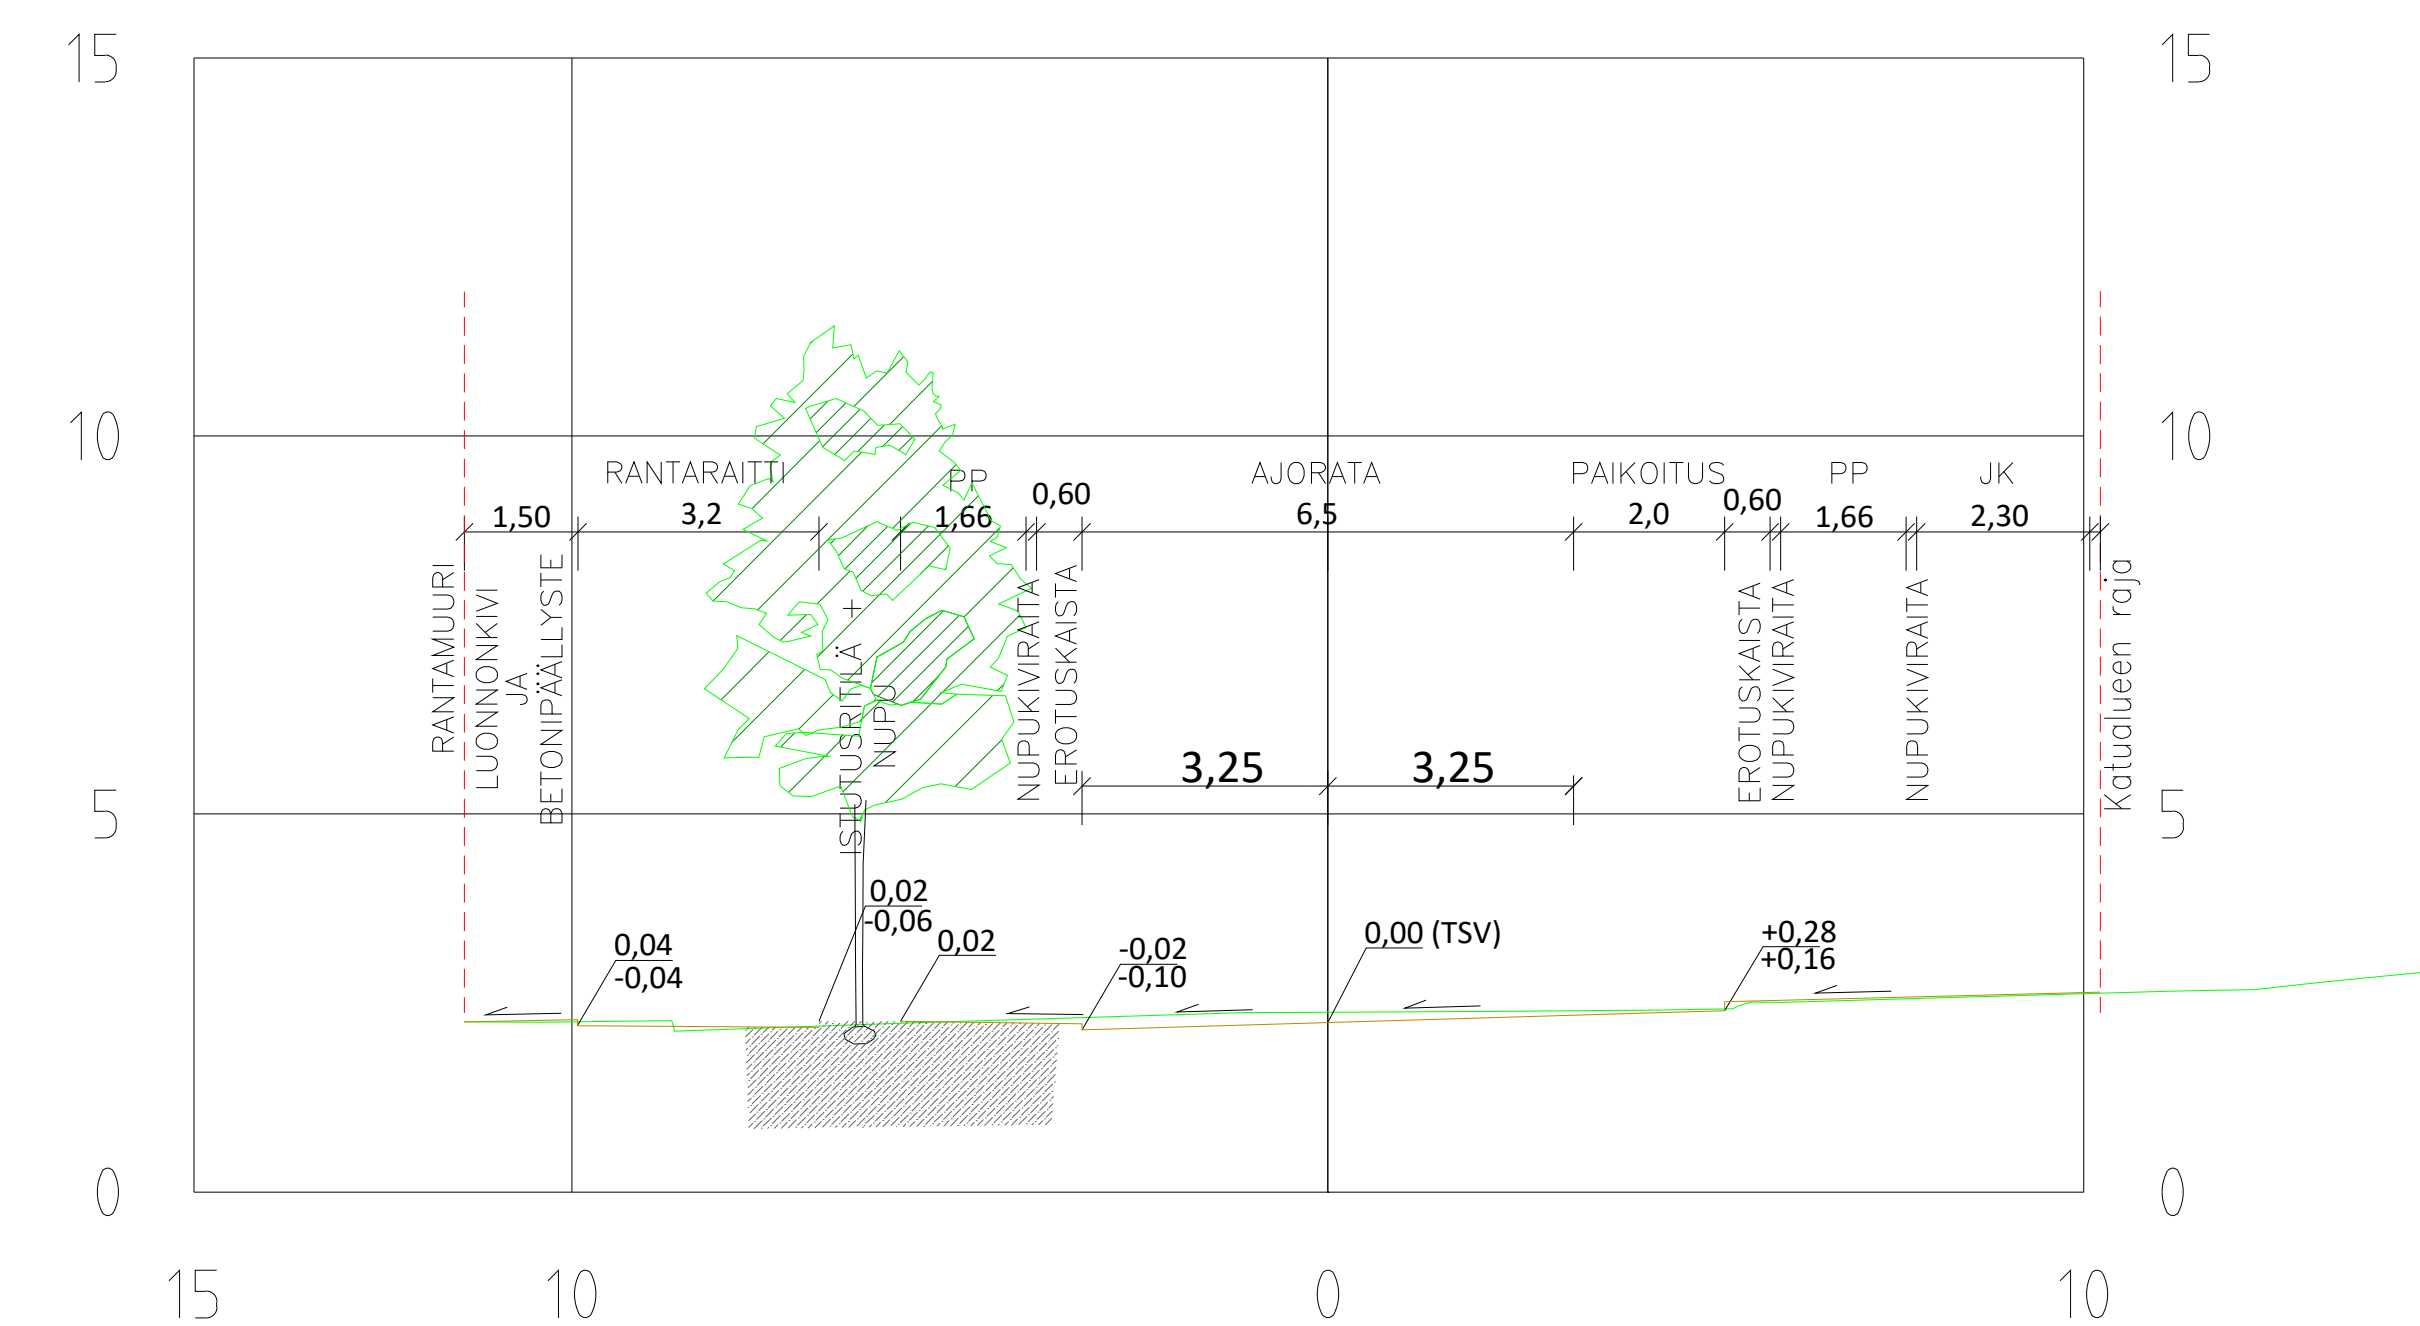

HYÖKÄYNNY: VIRAN PUOLESTA:					Koordinaattijärjestelmät: Taso X,Y: ETRS-GK23 (EUREF-FIN) Korkeus z: N2000				
KAUPUNGINOSA: IV ASEMAKAAVA: 3.7.1897 (1/1897), 23.4.1962 (53/1961) DIAARNUMERO: 4058-2025 LIKENNESUUNNITELMA-L: 5601-148 KATULUOKKA: AJORATA 3, KEYVÉN LIKENNEN VYÖK 5									
KORVAV PIIRUSTUKSEN: K 5601 083, 084, 085 KORVAV OSITTAIN PIIRUSTUKSEN: K 5601 086									
KORVATTU PIIRUSTUKSELLA: KORVATTU OSITTAIN PIIRUSTUKSELLA:									
TUNN. MUUTOS TAI TÄYDENNYS					PÄIVÄYS		SUUNNIT./PIRT.		TARK./H
TURUN KAUPUNKI, KAUPUNKIYMPÄRISTÖ KAUPUNKIRAKENTAMINEN KAUPUNKIYMPÄRISTÖN TOTEUTUSSUUNNITTELU									
KOHE  Päättämispäivä 20100 Turku					K5K10				
ITÄINEN RANTAKATU Väyläla Tarvohvinkatu - Solataienkatu					KATUSUUNNITELMA				
SUUNNITTELU RAMBOLL/B.Eling		SUUNNITTELUVAIVASTAJA RAMBOLL/B.Eling		TARKASTAJAT RAMBOLL/PTn		TARKASTAJAT Autto Kaskinen		MITTAKAAVA 1:500, 1:100	
päiväys		HYVÄKSYKÄ				PIIRUSTUSSÄMERO K 5601 147			MUUTOS
 Ramboll Joukkosäntente 6 205200 Turku 1510090023 K1									