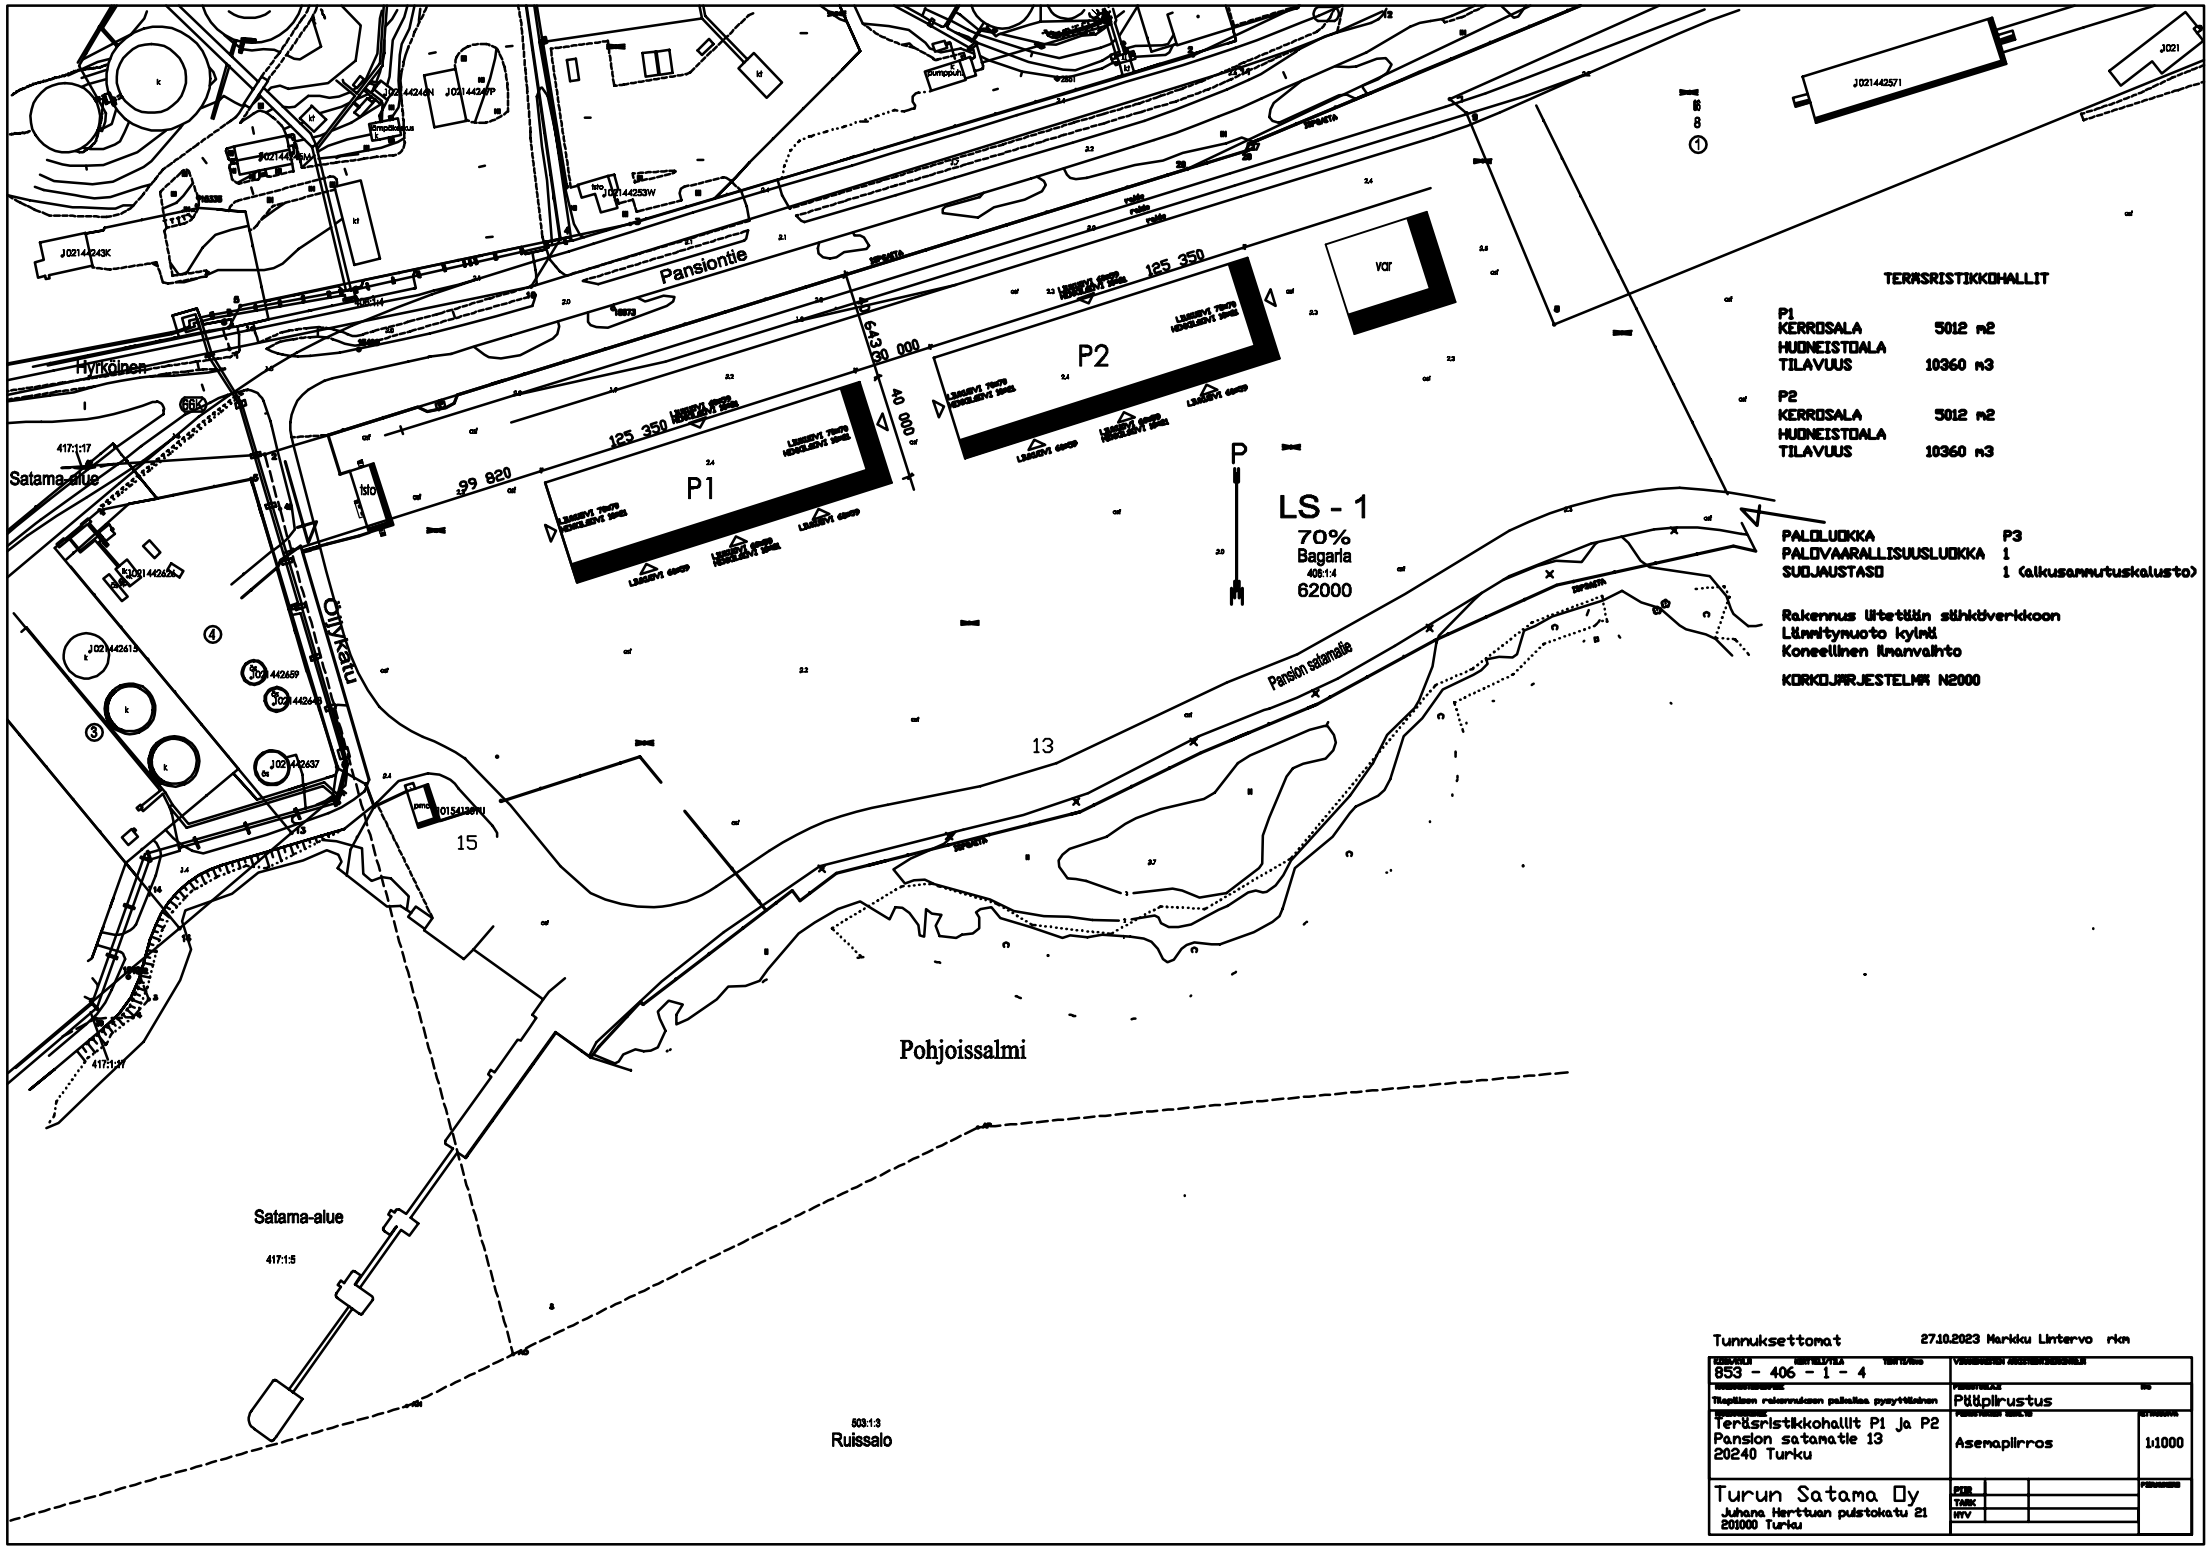
Pansiontie
Hyrkölnen
Satama-alue
Öljykatu
Pansion satamatie
P1
P2
LS - 1
70%
Bagaria
406:1:4
62000
125 350
99 820
40 000
643 30 000
var
13
15
Pohjoissalmi
Satama-alue
417:1:5
503:1:3
Ruissalo
TERÄSRISTIKKOHALLIT
P1
KERROSALA 5012 m2
HUONEISTOALA
TILAVUUS 10360 m3
P2
KERROSALA 5012 m2
HUONEISTOALA
TILAVUUS 10360 m3
PALOLUOKKA P3
PALOVAARALLISUUSLUOKKA 1
SUOJAUSTASO 1 (alkusammutuskalusto)
Rakennus liitetään sähköverkkoon
Lämmitysmuoto kyllä
Koneellinen ilmanvaihto
KORKOJÄRJESTELMÄ N2000
Tunnuksettomat
27.10.2023 Markku Lintervo rkm
853 - 406 - 1 - 4
Tapiolan rakennuksen paikalle pysyttäinen
Pääpiirustus
Teräsristikkohallit P1 ja P2
Pansion satamatie 13
20240 Turku
Asemapiirros
1:1000
Turun Satama Oy
Juhana Herttuan puistokatu 21
201000 Turku
PTR
TARK
HYV