


 Vuokra-alue:

Osa tilasta Syvälahti 853-510-1-14, pinta-ala n. 48 428 m²
Osa tilasta Ylikylä 853-523-1-30, pinta-ala n. 52 908 m²
Osa yleistä aluetta 853-57-9903-0, pinta-ala n. 3172 m²
yhteensä n. 104 508 m²

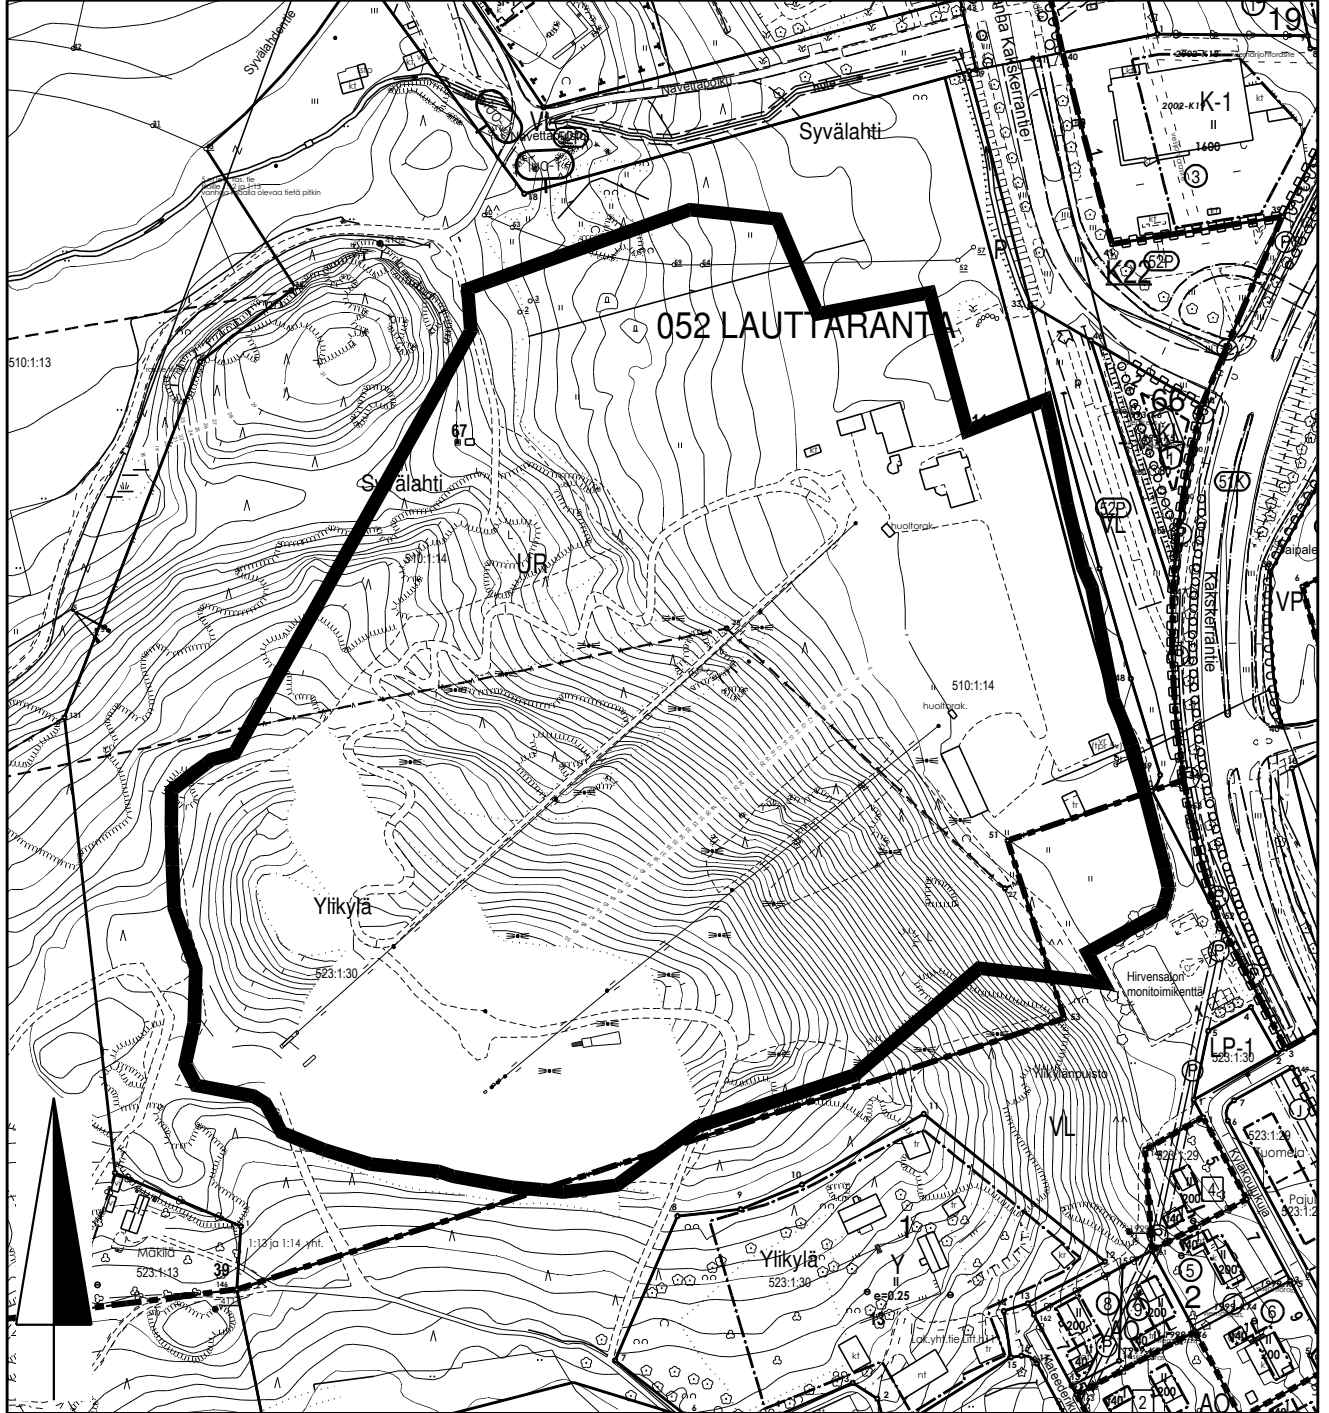

0 140 m

 TURKU ÅBO KAUPUNKIYMPÄRISTÖ			
KARTTA	M 582	VALMISTELIJA	Heikki Häkli
PVM	20.12.2021	PIIRTÄJÄ	Janina Kajala