

ALUSTAVA 11.12.2015

Kaupunginosa/kylä 52 Lauttaranta	Kortteli/tila 19	Tontti/nro 1	Viranomaisten merkintöjä	
Rakennustoimenpide Uudisrakennus			Piirustuslaji Liite	Juoks. nro
Rakennuskohteen nimi ja osoite Syvälahden koulu ja päiväkot Vanha Kaksikerrantie 8 20900 Turku			Piirustuksen sisältö Huonetilaohjelma Sivumäärä: Nimiö + 11	Mittakaavat
VERSTAS ARCHITECTS Verstas Arkkitehdit Oy, Tammasaarenlaituri 3, 00180 Helsinki, Finland +358 9 6877 270 etunimi.sukunimi@verstasarkkitehdit.fi verstrasarkkitehdit.fi			Hallinn. kiint. (nro)	Hallinnollinen kiinteistö (nimi)
			Kiinteistö (nro)	Hankennumero ja nimi
			Rakennus (nro)	Rakennus (nimi)
Piirtäjä	Suunnittelija	Työnumero 115	Suunnitteluala ja piirustusnumero ARK AL01-10	
Pvm	Vastuullinen suunnittelija	Nimen selvennys ja koulutus Riina Palva, arkkitehti	Muutostunnus	
			Tiedostonimi:	

Syvälähti huonetilaohjelma

Tilaryhmä	Tilanro.	Tila / toiminto	m2
01 Koulun toimistotilat			
Koulun toimisto	1.339	KOPIO	8,11
Koulun toimisto	1.340	VARASTO	6,80
Koulun toimisto	1.341	LOKEROT	15,70
Koulun toimisto	1.343	REHTORIT	28,42
Koulun toimisto	1.344	KANSLIA	14,38
Koulun toimisto	1.345	PK JOHTAJA	14,47
Koulun toimisto	1.346	OPO	16,86
Koulun toimisto	1.348	KAHVIO & NAULAKOT	139,24
Koulun toimisto	1.348	VAHTIM.	9,32
Koulun toimisto	1.349	PALV	4,24
Koulun toimisto	1.350	NEUV.	17,03
Koulun toimisto	1.351	WC	6,63
Koulun toimisto	1.352	WC	9,66
Koulun toimisto	1.353	LE-WC	6,81
			297,67 m²
02 Henkilökunnan sos.tilat			
Keittiö	1.142	SOS.TILA	6,19
Keittiö	1.143	WC	2,02
Keittiö	1.144	SUIHKU	1,31
			9,52 m²
Puku-ja pesutil	1.126	OPETT. PUKUH.	4,37
Puku-ja pesutil	1.127	OPETT. WC.	1,54
Puku-ja pesutil	1.128	OPETT. PUKUH.	4,53
			10,44 m²
Sos.tilat	1.103	HK SOS. TILA	25,71
Sos.tilat	1.104	S	2,22
Sos.tilat	1.105	S	2,32
Sos.tilat	1.106	WC	1,49
Sos.tilat	1.109	HK SOS. TILA	15,90
Sos.tilat	1.110	WC	1,38
Sos.tilat	1.111	S	1,96
Sos.tilat	1.112	LE-WC	6,96
			57,94 m²
03 Sydänaalue			
Juhlasali	1.001	NÄYTTÄMÖVAR.	23,55
Juhlasali	1.005	NÄYTTÄMÖ	66,84

Syvälähti huonetilaohjelma

Tilaryhmä	Tilanro.	Tila / toiminto	m2
Juhlasali	1.005	RAPUT	16,20
Juhlasali	1.005	RAPUT	25,92
			132,51 m ²
Keittiö	1.004	JAKELU & PALAUTUS	88,14
Keittiö	1.136	TK	8,71
Keittiö	1.138	KEITTIÖ	83,29
Keittiö	1.139	KYLMIO	9,02
Keittiö	1.140	AST.PESU	42,27
Keittiö	1.141	VAR	2,60
			234,03 m ²
Kirjasto	1.010	VAR	3,51
Kirjasto	1.301	aikuisten kok+luku	61,80
Kirjasto	1.301	lasten kok+luku	66,07
Kirjasto	1.301	lehdet	40,18
Kirjasto	1.301	palautus/palvelu	21,34
Kirjasto	1.301	työpisteet	5,08
Kirjasto	1.302	YL. NAULAKOT	13,56
			211,54 m ²
Kirjasto & Nuor	1.002	TAPAHTUMATILA	39,23
Kirjasto & Nuor	1.003	NÄYTTELYT	14,67
Kirjasto & Nuor	1.003	NÄYTTELYT	18,29
Kirjasto & Nuor	1.303	yl./wc	5,85
Kirjasto & Nuor	1.304	yl./le-wc	6,19
Kirjasto & Nuor	1.305	yl./wc	3,73
Kirjasto & Nuor	1.308	NUORET	28,87
Kirjasto & Nuor	1.310	tsto/logistiikka	23,43
			140,26 m ²
Liikunta	1.114	PUKU	13,40
Liikunta	1.115	WC	3,82
Liikunta	1.116	PESU	5,09
Liikunta	1.117	PUKU	9,26
Liikunta	1.118	WC	3,82
Liikunta	1.119	PESU	5,09
Liikunta	1.120	PUKU	9,10
Liikunta	1.121	WC	3,83
Liikunta	1.122	PESU	5,10
Liikunta	1.123	PUKU	13,41

Syvälähti huonetilaohjelma

Tilaryhmä	Tilanro.	Tila / toiminto	m2
Liikunta	1.124	WC	3,82
Liikunta	1.125	PESU	5,09
Liikunta	1.129	LE-WC	6,72
Liikunta	1.131	LIIKUNTASALI	517,71
Liikunta	1.132	LIIK.VAR.	55,80
			661,06 m ²
Nuorisotoimi	1.309	NUORISOTILA	114,09
Nuorisotoimi	1.311	väl./pelivar.	8,62
			122,71 m ²
Ruokailutilat	1.003	RUOKAILU	281,38
			281,38 m ²
Varastot	1.006	VAR.	6,03
Varastot	1.012	VAR.	13,33
Varastot	1.013	AV	5,24
			24,60 m ²

04 Päiväkoti

< 3-vuotiaat	1.315	RYHMÄ/RUOKAILU	48,08
< 3-vuotiaat	1.316	ET	26,99
< 3-vuotiaat	1.317	LEIKKI/LEPO	37,74
< 3-vuotiaat	1.318	LEIKKI/LEPO	37,51
< 3-vuotiaat	1.319	RYHMÄ	48,34
< 3-vuotiaat	1.320	ATELJEE	13,01
< 3-vuotiaat	1.321	WC	7,03
< 3-vuotiaat	1.322	KURAET	26,80
< 3-vuotiaat	1.323	WC HK	2,57
< 3-vuotiaat	1.324	WC	11,73
< 3-vuotiaat	1.325	WC (LE)	11,46
			271,26 m ²
3-5-vuotiaat	1.328	RYHMÄ/RUOKAILU	47,08
3-5-vuotiaat	1.329	ET	28,24
3-5-vuotiaat	1.330	LEIKKI/LEPO	38,77
3-5-vuotiaat	1.331	LEIKKI/LEPO	38,38
3-5-vuotiaat	1.332	RYHMÄ	43,68
3-5-vuotiaat	1.333	ATELJEE	12,67
3-5-vuotiaat	1.334	KURAET	26,14
3-5-vuotiaat	1.335	WC HK	2,02

Syvälähti huonetilaohjelma

Tilaryhmä	Tilanro.	Tila / toiminto	m2
3-5-vuotiaat	1.336	WC	10,72
3-5-vuotiaat	1.337	WC	10,76
			258,46 m²
Esiopetus	2.340	RYHMÄ	47,12
Esiopetus	2.341	ET	75,40
Esiopetus	2.342	LEIKKI/LEPO	38,77
Esiopetus	2.343	LEIKKI/LEPO	38,38
Esiopetus	2.344	RYHMÄ	43,68
Esiopetus	2.345	ATELJEE	12,67
Esiopetus	2.346	KURAET	26,14
Esiopetus	2.347	WC HK	2,02
Esiopetus	2.348	WC	10,72
Esiopetus	2.349	WC	10,76
Esiopetus	2.350	RYHMÄ	9,12
			314,78 m²
Esiopetus + eri	2.330	RYHMÄ/RUOKAILU	48,09
Esiopetus + eri	2.331	ET	26,99
Esiopetus + eri	2.332	LEIKKI/LEPO	37,74
Esiopetus + eri	2.333	LEIKKI/LEPO	37,51
Esiopetus + eri	2.334	RYHMÄ	48,34
Esiopetus + eri	2.335	ATELJEE	13,01
Esiopetus + eri	2.336	KURAET	26,80
Esiopetus + eri	2.337	WC HK	2,57
Esiopetus + eri	2.338	WC	11,73
Esiopetus + eri	2.339	WC	11,69
Esiopetus + eri	2.3351	VARASTO	7,03
			271,50 m²
Päiväkotiryhmät	1.326	VÄLINEVAR.	11,97
Päiväkotiryhmät	1.327	PK SALI	87,97
Päiväkotiryhmät	1.338	VAATEH./VAR.	20,75
Päiväkotiryhmät	2.328	VAR.	7,29
			127,98 m²

05 Opetustilat ja oppilaiden alueet luokka-asteet 1-4

Kotisolu 1-4	2.001	AULATYÖSKENTELEY	35,69
Kotisolu 1-4	2.304	SK	3,43
Kotisolu 1-4	2.351	NAULAKOT	36,50
Kotisolu 1-4	2.352	WC	2,10

Syvälähti huonetilaohjelma

Tilaryhmä	Tilanro.	Tila / toiminto	m2
Kotisolu 1-4	2.353	WC	2,10
Kotisolu 1-4	2.354	WC	1,58
Kotisolu 1-4	2.355	WC	1,58
Kotisolu 1-4	2.356	WC	1,58
Kotisolu 1-4	2.357	WC	1,58
Kotisolu 1-4	2.359	OT	47,64
Kotisolu 1-4	2.360	OT	40,95
Kotisolu 1-4	2.361	TORI	92,75
Kotisolu 1-4	2.361	TORI (verholla erotettavat osat)	47,16
Kotisolu 1-4	2.362	OT	32,45
Kotisolu 1-4	2.363	NAULAKOT	9,24
Kotisolu 1-4	2.407	WC	1,44
Kotisolu 1-4	2.408	WC	1,44
Kotisolu 1-4	2.409	WC	1,44
Kotisolu 1-4	2.410	WC	1,44
Kotisolu 1-4	2.411	OT	27,42
Kotisolu 1-4	2.412	TORI	116,94
Kotisolu 1-4	2.413	OT	51,63
Kotisolu 1-4	2.414	OT	49,52
			607,60 m ²

06 Opetustilat ja oppilaiden alueet luokka-asteet 5-9

Kotisolu 5-6	2.401	NAULAKOT	61,62
Kotisolu 5-6	2.402	WC	1,44
Kotisolu 5-6	2.403	WC	1,44
Kotisolu 5-6	2.404	WC	1,44
Kotisolu 5-6	2.405	WC	1,79
Kotisolu 5-6	2.406	WC	1,44
Kotisolu 5-6	2.416	OT	48,11
Kotisolu 5-6	2.417	OT	54,01
Kotisolu 5-6	2.418	TORI	119,68
Kotisolu 5-6	2.419	OT	28,80
			319,77 m ²
Luokka-ast. 7-9	1.202	WC	1,52
Luokka-ast. 7-9	1.203	WC	1,52
Luokka-ast. 7-9	1.204	WC	1,52
Luokka-ast. 7-9	1.205	WC	1,52
Luokka-ast. 7-9	1.206	WC	1,52
Luokka-ast. 7-9	1.402	WC	1,40
Luokka-ast. 7-9	1.403	WC	1,38

Syvälähti huonetilaohjelma

Tilaryhmä	Tilanro.	Tila / toiminto	m2
Luokka-ast. 7-9	1.404	WC	1,33
Luokka-ast. 7-9	1.405	WC	1,44
Luokka-ast. 7-9	1.406	WC	1,44
Luokka-ast. 7-9	1.418	WC	1,48
Luokka-ast. 7-9	2.102	WC	1,45
Luokka-ast. 7-9	2.103	WC	1,37
Luokka-ast. 7-9	2.104	WC	1,45
Luokka-ast. 7-9	2.105	WC	1,95
Luokka-ast. 7-9	2.106	WC	1,59
Luokka-ast. 7-9	2.107	WC	1,68
Luokka-ast. 7-9	2.203	WC	1,73
Luokka-ast. 7-9	2.204	WC	1,73
Luokka-ast. 7-9	2.205	WC	1,73
Luokka-ast. 7-9	2.219	WC	2,65
Luokka-ast. 7-9	2.220	WC	2,25
Luokka-ast. 7-9	2.221	WC	2,25
Luokka-ast. 7-9	2.326	LE-WC	7,75
			45,65 m²
Luonnontieteet	2.201	LOKEROT	65,74
Luonnontieteet	2.201	NAULAKOT	12,05
Luonnontieteet	2.201	NAULAKOT	19,04
Luonnontieteet	2.206	OT	58,36
Luonnontieteet	2.207	TORI	100,96
Luonnontieteet	2.208	OT (30+30)	65,10
Luonnontieteet	2.210	OT	57,31
Luonnontieteet	2.211	OT	57,51
Luonnontieteet	2.212	LAB FY/KE	67,81
Luonnontieteet	2.213	LAB FY/KE	68,62
Luonnontieteet	2.214	VAR	27,01
Luonnontieteet	2.217	TORI (M/B)	101,45
Luonnontieteet	2.218	OT (60, M/B)	56,29
Luonnontieteet	2.220	BG.VAR	5,06
			762,31 m²
Taito ja taide	1.201	ETEINEN, REPUT	61,32
Taito ja taide	1.207	TORI KS/KU	74,94
Taito ja taide	1.208	KUUMAKÄS	24,29
Taito ja taide	1.209	PINTAKÄS.	21,51
Taito ja taide	1.210	METALLI	81,42
Taito ja taide	1.211	PUUTYÖ	71,26

Syvälähti huonetilaohjelma

Tilaryhmä	Tilanro.	Tila / toiminto	m2
Taito ja taide	1.212	VAR	5,97
Taito ja taide	1.213	KAASUVAR.	3,29
Taito ja taide	1.214	PP.	7,63
Taito ja taide	1.215	VAR	34,29
Taito ja taide	1.216	KONESALI	59,51
Taito ja taide	1.217	OPETTAJAT	8,82
Taito ja taide	1.219	TS	66,85
Taito ja taide	1.220	TS	66,23
Taito ja taide	1.222	VAR (TS / KU)	17,54
Taito ja taide	1.224	MÄRKÄTYÖT	35,61
Taito ja taide	1.225	KUVATAIDE	100,39
Taito ja taide	1.226	PIENRYHMÄ/MEDIAPAJA	30,09
Taito ja taide	1.228	VAR./OPE./PIMIÖVAR.	9,99
Taito ja taide	1.401	VAATES	27,32
Taito ja taide	1.407	SULKU	10,56
Taito ja taide	1.408	MUSIIKKI (KU)	100,27
Taito ja taide	1.409	MUSIIKKI	81,72
Taito ja taide	1.410	VAR/BÄNDI	21,99
Taito ja taide	1.413	OP.KEITTIÖ	87,63
Taito ja taide	1.414	OP.KEITTIÖ	87,30
Taito ja taide	1.416	OP-KOTI JA VAATEH	20,28
Taito ja taide	1.417	VAR	11,57
Taito ja taide	1.419	VAR	20,84
			1 250,43 m ²
Yleinen opetus	2.001	AULATYÖSKENTELY	10,66
Yleinen opetus	2.001	AULATYÖSKENTELY	20,38
Yleinen opetus	2.101	LOKEROT	43,19
Yleinen opetus	2.108	TORI	110,55
Yleinen opetus	2.109	OT	69,03
Yleinen opetus	2.110	OT	43,73
Yleinen opetus	2.111	OT	65,21
Yleinen opetus	2.112	PIENRYHMÄT	21,94
Yleinen opetus	2.113	PIENRYHMÄT	21,94
Yleinen opetus	2.114	OT	52,72
Yleinen opetus	2.115	OT	42,73
Yleinen opetus	2.116	OT	60,28
			562,36 m ²

07 Neuvola- ja terveydenhoitotilat

Terveydenhoito	2.003	VAUNUT	26,82
----------------	-------	--------	-------

Syvälähti huonetilaohjelma

Tilaryhmä	Tilanro.	Tila / toiminto	m2
Terveydenhoito	2.301	KURAATTORI	15,57
Terveydenhoito	2.302	PSYKOLOGI	15,20
Terveydenhoito	2.303	TERV.H.	19,50
Terveydenhoito	2.305	LEPO	9,88
Terveydenhoito	2.306	TERV.H.	21,11
Terveydenhoito	2.307	NEUVOLA V.O.	23,14
Terveydenhoito	2.308	NEUVOLA V.O.	23,76
Terveydenhoito	2.309	NEUVOLA V.O.	23,59
Terveydenhoito	2.310	NEUVOLA V.O.	23,76
Terveydenhoito	2.311	NEUVOLA V.O.	23,04
Terveydenhoito	2.313	VARVÄLINEHUOLTO	15,24
Terveydenhoito	2.315	TAUKO	20,30
Terveydenhoito	2.315.1	WC	2,70
Terveydenhoito	2.316	HUUHTELU	6,77
Terveydenhoito	2.317	LE-WC	6,21
Terveydenhoito	2.318	ODOTUS (NEUV)	35,60
Terveydenhoito	2.319	WC	1,94
Terveydenhoito	2.320	WC	1,94
Terveydenhoito	2.321	WC	1,94
Terveydenhoito	2.322	WC	1,94
Terveydenhoito	2.323	ODOTUS (KOULUT.H.)	22,00
			341,95 m²

08 Siivoustilat

Siivoustilat	1.102	SIIVOUSKESK.	20,25
Siivoustilat	2.329	SK	3,31
			23,56 m²

09 Käytävä- ja aulatilat

Hissi	1.007	HISSI	4,01
Hissi	2.003	HISSI	4,01
			8,02 m²
Käytävä	1.221	KÄYTÄVÄ	7,34
Käytävä	2.202	KÄYTÄVÄ	18,18
Käytävä	2.209	KÄYTÄVÄ	4,08
Käytävä	2.215	KÄYTÄVÄ	10,52
Käytävä	2.324	KÄYTÄVÄ	55,48
			95,60 m²
Kirjasto & Nuor	1.009	TK	6,97

Syvälähti huonetilaohjelma

Tilaryhmä	Tilanro.	Tila / toiminto	m2
Kirjasto & Nuor	1.306	KÄYTÄVÄ	43,08
Kirjasto & Nuor	1.307	TK	6,10
			56,15 m²
Liikunta	1.100	KÄYTÄVÄ	15,80
Liikunta	1.113	KÄYTÄVÄ	21,55
Liikunta	1.130	KÄYTÄVÄ	45,77
			83,12 m²
Päiväkotiryhmät	1.314	PK AULA	58,92
Päiväkotiryhmät	2.327	PK AULA	45,25
Päiväkotiryhmät	2.327	PK SISÄPORRAS	12,09
			116,26 m²
Portaat	1.008	PORRAS 1	23,22
Portaat	1.218	PORRAS 4	31,89
Portaat	1.312	PORRAS 5	12,32
Portaat	1.342	PORRAS 2	22,01
Portaat	1.411	PORRAS 3	22,48
Portaat	2.004	PORRAS 1	23,22
Portaat	2.216	PORRAS 4	17,64
Portaat	2.312	PORRAS 5	14,26
Portaat	2.358	PORRAS 2	24,09
Portaat	2.415	PORRAS 3	22,48
Portaat	3.001	PORRAS 1	23,22
Portaat	3.401	PORRAS	22,48
			259,31 m²
Sos.tilat	1.101	KÄYTÄVÄ	12,47
			12,47 m²
Sydänaalue	1.002	KÄYTÄVÄ	72,18
Sydänaalue	1.002	KÄYTÄVÄ	142,59
Sydänaalue	1.007	TK	26,82
Sydänaalue	2.001	AULAN SISÄPORRAS	12,71
Sydänaalue	2.001	KATSOMOPORRAS	81,65
Sydänaalue	2.001	PARVI	276,29
Sydänaalue	2.002	TK	21,49
Sydänaalue	2.325	KÄYTÄVÄ	43,97
			677,70 m²

Syvälähti huonetilaohjelma

Tilaryhmä	Tilanro.	Tila / toiminto	m2
10 Tekniset tilat			
Ivkh	3.101	IV-KONEHUONE	841,95
Ivkh	3.102	RAITISILMAKAMMIO	8,46
Ivkh	3.201	RAITISILMAKAMMIO	13,03
Ivkh	3.301	IV-KONEHUONE	407,86
Ivkh	3.302	IV-KONEHUONE	12,42
Ivkh	3.402	RAITISILMAKAMMIO	7,71
			1 291,43 m²
Kuilu		KUILU	1,19
Kuilu		KUILU	1,82
Kuilu		KUILU	1,92
Kuilu		KUILU	2,88
Kuilu		KUILU	3,02
Kuilu		KUILU	3,11
Kuilu		KUILU	3,23
Kuilu		KUILU	3,32
Kuilu		KUILU	4,04
Kuilu		KUILU	4,43
Kuilu		KUILU	6,47
Kuilu		NOUSUK.	0,44
Kuilu		NOUSUK.	0,48
Kuilu		NOUSUK.	0,59
Kuilu		NOUSUK.	0,59
Kuilu		NOUSUK.	0,72
Kuilu		NOUSUK.	0,85
			39,10 m²
Sähkötilat	1.137	S	0,72
			0,72 m²
Tekn. tilat	1.134	TEKN	54,25
			54,25 m²
Tekniset tilat	1.011	SPOK&PIL	0,85
			0,85 m²
12 VSS			
VSS		VSS TUNNELI	15,81
VSS	1.108	VSS VAR.	10,68
VSS	1.133	VSS VAR.	12,03


Syvälähti huonetilaohjelma

Tilaryhmä	Tilanro.	Tila / toiminto	m2
VSS	1.506	VSS VAR.	12,55
			51,07 m ²
13 Piharakennukset			
Portaat		ULKOPORRAS	60,64
			60,64 m ²
Ulkovar.	1.601	UVV (KYLmä)	43,11
Ulkovar.	1.601	VAUNUKATOS	16,32
			59,43 m ²
Varastot	1.501	Varasto	10,69
Varastot	1.502	Varasto (kiint.hoito)	32,36
Varastot	1.503	JÄTE	40,09
Varastot	1.504	Varasto	31,59
Varastot	1.505	Varasto	42,08
			156,81 m ²
			10 364,20 m ²

Huoneistoala	Tila / toiminto	Sijoiuskerros	m2
01 Koulun toimistotilat			
	Hallinto	1 krs	76,10
	Hallinto	2 krs	31,56
			107,66 m ²
01a Hallinto yhteiset			
	Hallinto	1 krs	218,93
			218,93 m ²
02 Henkilökunnan sos.tillat			
	Puku- ja pesutilat	1 krs	77,99
			77,99 m ²
03 Sydänalue			
	1. krs aulatilat	1 krs	414,86
			414,86 m ²
03a Sydänalue, kirjasto ja nuoriso			
	Nuoriso	1 krs	115,87
			115,87 m ²
	Kirjasto	1 krs	182,11
			182,11 m ²
	Kirjasto + Nuoriso	1 krs	223,16
			223,16 m ²
03b Sydänalue aula ja kirjasto yhteiset			
	Kirjasto	1 krs	12,15
			12,15 m ²
03c Sydänalue, keittiö			
	Keittiö	1 krs	240,16
			240,16 m ²
03d Sydänalue, liikunta			
	Liikunta	1 krs	676,94
			676,94 m ²
03e Sydänalue, aulatyöskentely			
	2. krs aulatilat	2 krs	66,70
			66,70 m ²
03f Sydänalue, varastot			
	Varastot	1 krs	24,86
			24,86 m ²
04 Päiväkoti			
	Päiväkoti	1 krs	745,07
	Päiväkoti	2 krs	703,64
			1 448,71 m ²
05 Opetustilat ja oppilaiden alueet luokka-asteet 1-4			

Huoneistoala	Tila / toiminto	Sijoiuskerros	m2
	Luokka-asteet 1-4	2 krs	907,50
			907,50 m ²
06 Opetustilat ja oppilaiden alueet luokka-asteet 5-9			
	Luokka-asteet 5-9	1 krs	1 311,75
	Luokka-asteet 5-9	2 krs	1 379,24
			2 690,99 m ²
07 Neuvola- ja terveydenhoitotilat			
	Neuvola- ja terveydenhoito	2 krs	394,86
			394,86 m ²
08 Siivoustilat			
	Siivous	1 krs	20,64
	Siivous	2 krs	3,31
			23,95 m ²
09 Käytävä- ja aulatilat			
	Käytävät	1 krs	348,15
	Käytävät	2 krs	434,76
			782,91 m ²
	Poistumistieporras	1 krs	111,76
	Poistumistieporras	2 krs	101,59
	Poistumistieporras	IV-kh/ullakko	45,70
			259,05 m ²
13 Piharakennukset			
	Varastot	1 krs	156,82
			156,82 m ²
			9 026,18 m ²

Kaupunginosa/kylä 52 Lauttaranta	Kortteli/tila 19	Tontti/nro 1	Viranomaisten merkintöjä	
Rakennustoimenpide Uudisrakennus			Piiustuslaji Juoks. nro	
Rakennuskohteen nimi ja osoite Syvälahden koulu ja päiväkoti Vanha Kaks Kerrantie 8 20900 Turku			Piiustuksen sisältö Huoneistoala Sivumäärä: Nimiö + 3	Mittakaavat 1:1
VERSTAS ARCHITECTS Verstas Arkkitehdit Oy, Tammasaarenlaituri 3, 00180 Helsinki, Finland +358 9 6877 270 etunimi.sukunimi@verstasarkkitehdit.fi verstaarkkitehdit.fi			Hallinn. kiint. (nro)	Hallinnollinen kiinteistö (nimi)
			Kiinteistö (nro)	Hankenumbero ja nimi
			Rakennus (nro)	Rakennus (nimi)
Piirtäjä	Suunnittelija	Työnumero 115	Suunnitteluala ja piirustusnumero ARK LIITE	
Pvm 17.12.2015	Vastuullinen suunnittelija Riina Palva, arkkitehti		Nimen selvennys ja koulutus Tiedostonimi:	

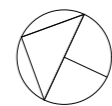


115 Syvälahden koulu ja päiväkoti
Huoneistoala
1 krs 1:400

Sivu 1 / 3

VERSTAS ARCHITECTS

Verstas Arkkitehdit Oy, Tammasaarenlaituri 3, 00180 Helsinki, Finland
+358 9 6877 270 | etunimi.sukunimi@verstasarkkitehdit.fi | verstasarkkitehdit.fi

Tiedostonimi:

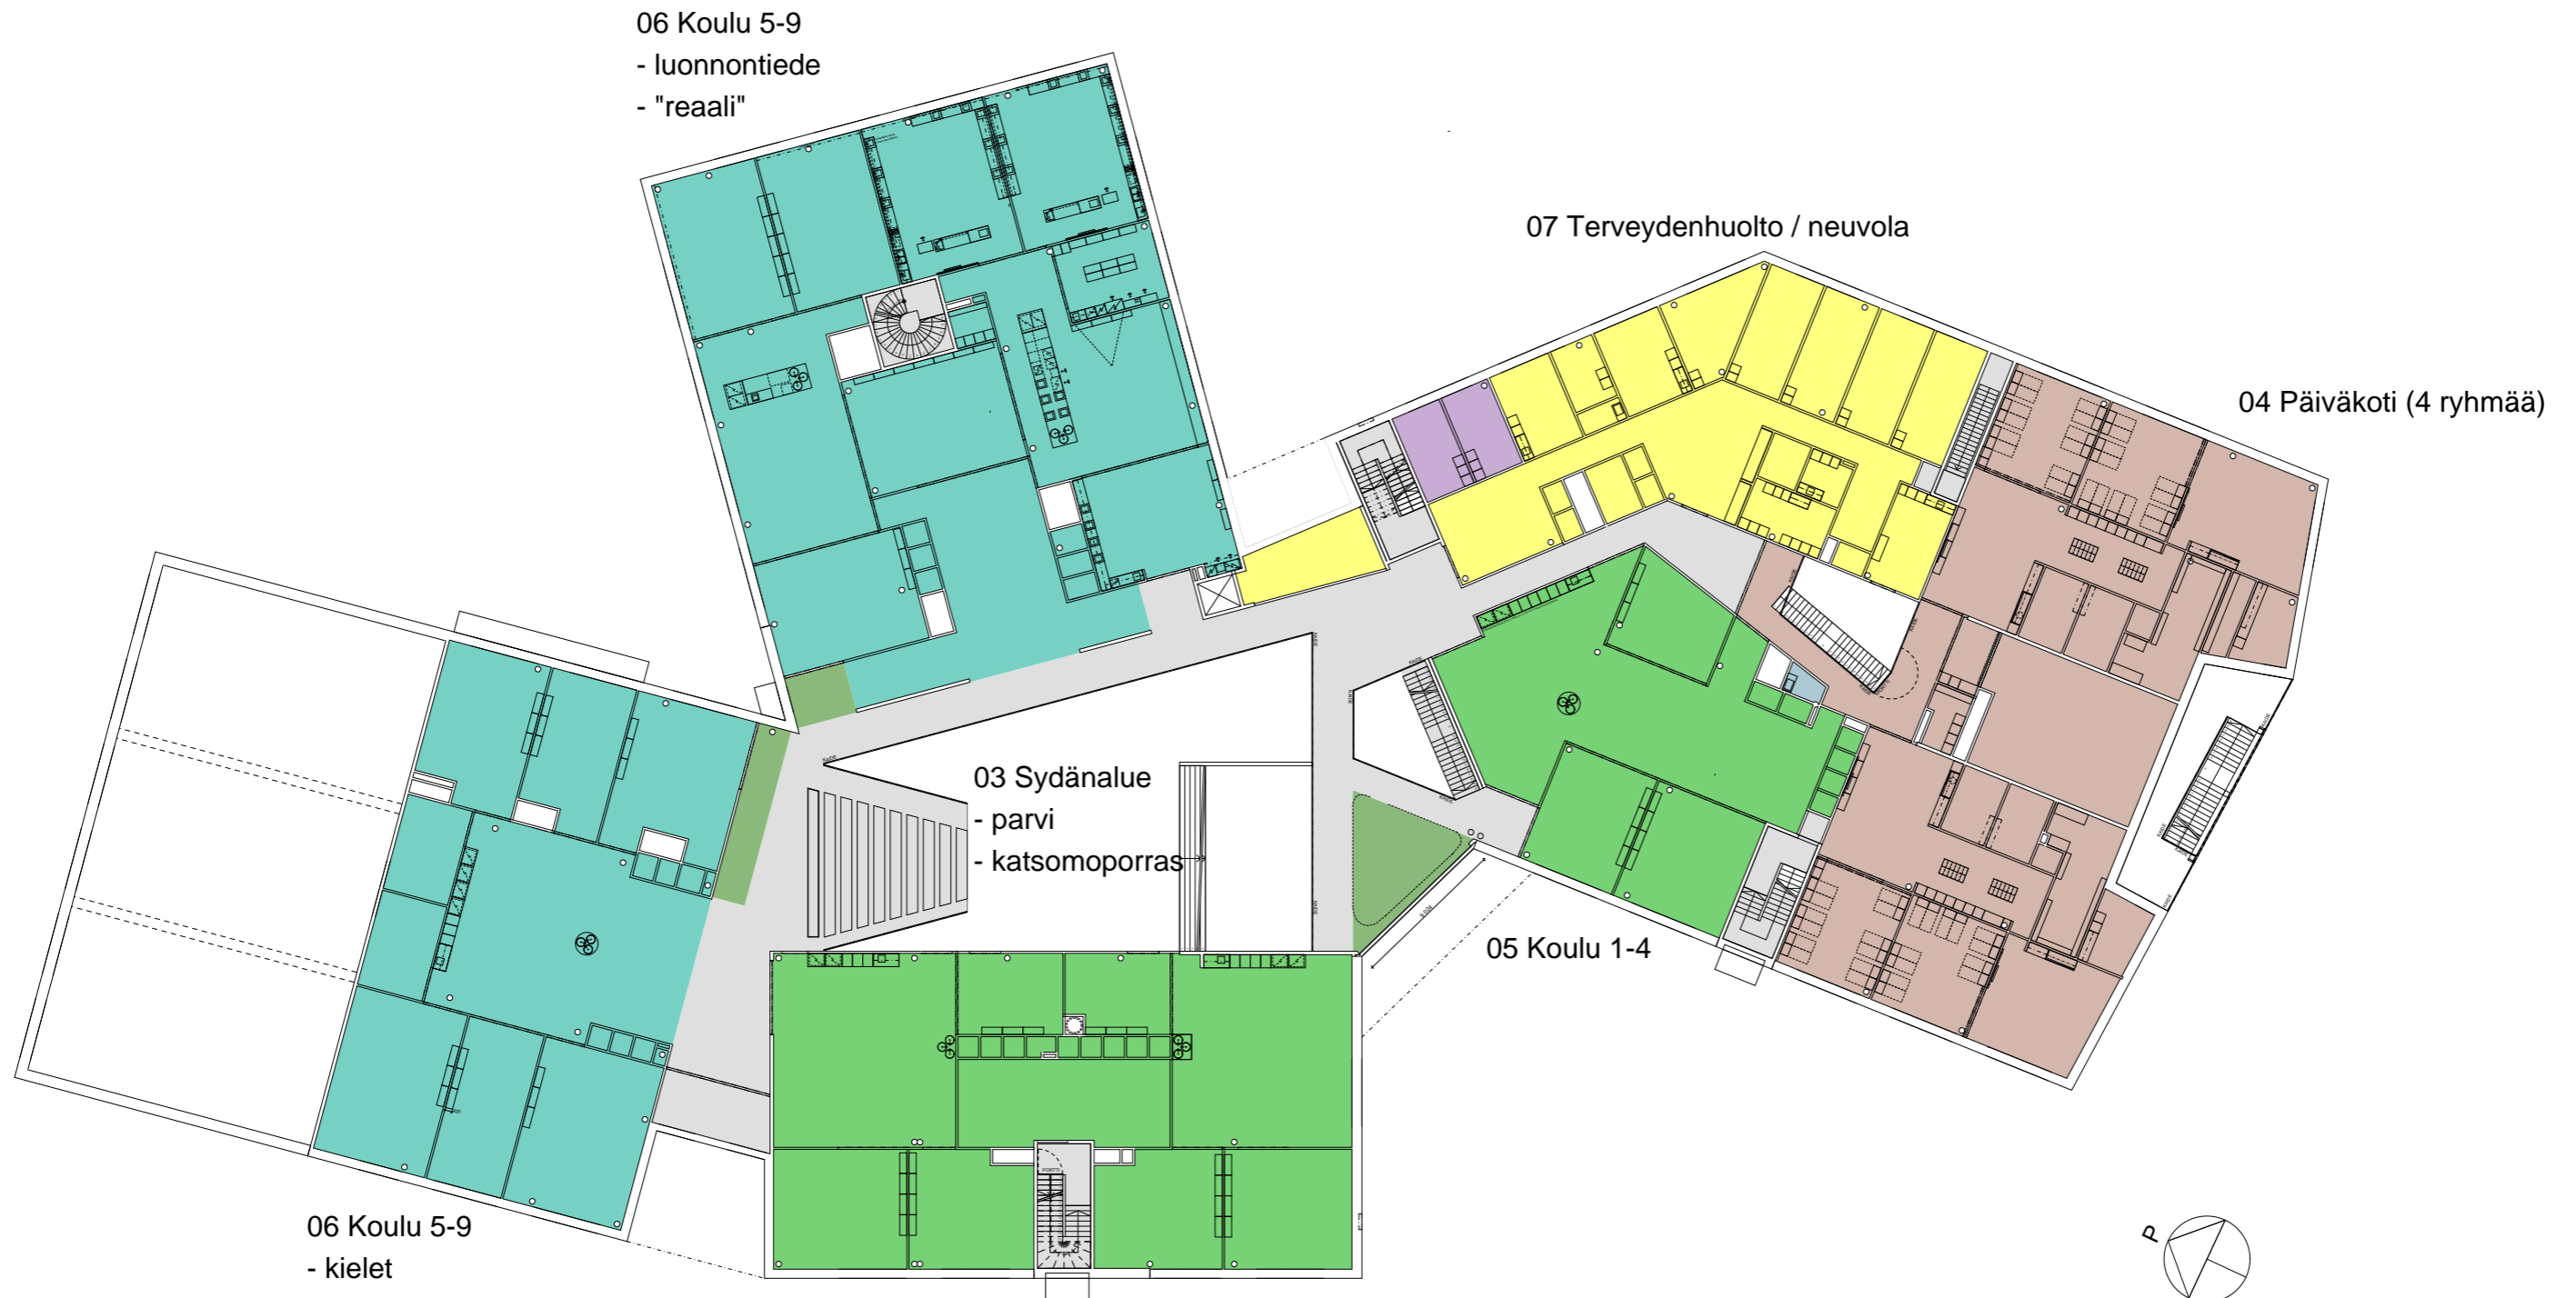


115 Syvälahden koulu ja päiväkoti
Huoneistoala
2 krs 1:400

Sivu 2 / 3

VERSTAS ARCHITECTS

Verstas Arkkitehdit Oy, Tammasaarenlaituri 3, 00180 Helsinki, Finland
+358 9 6877 270 | etunimi.sukunimi@verstasarkkitehdit.fi | verstasarkkitehdit.fi

Tiedostonimi:

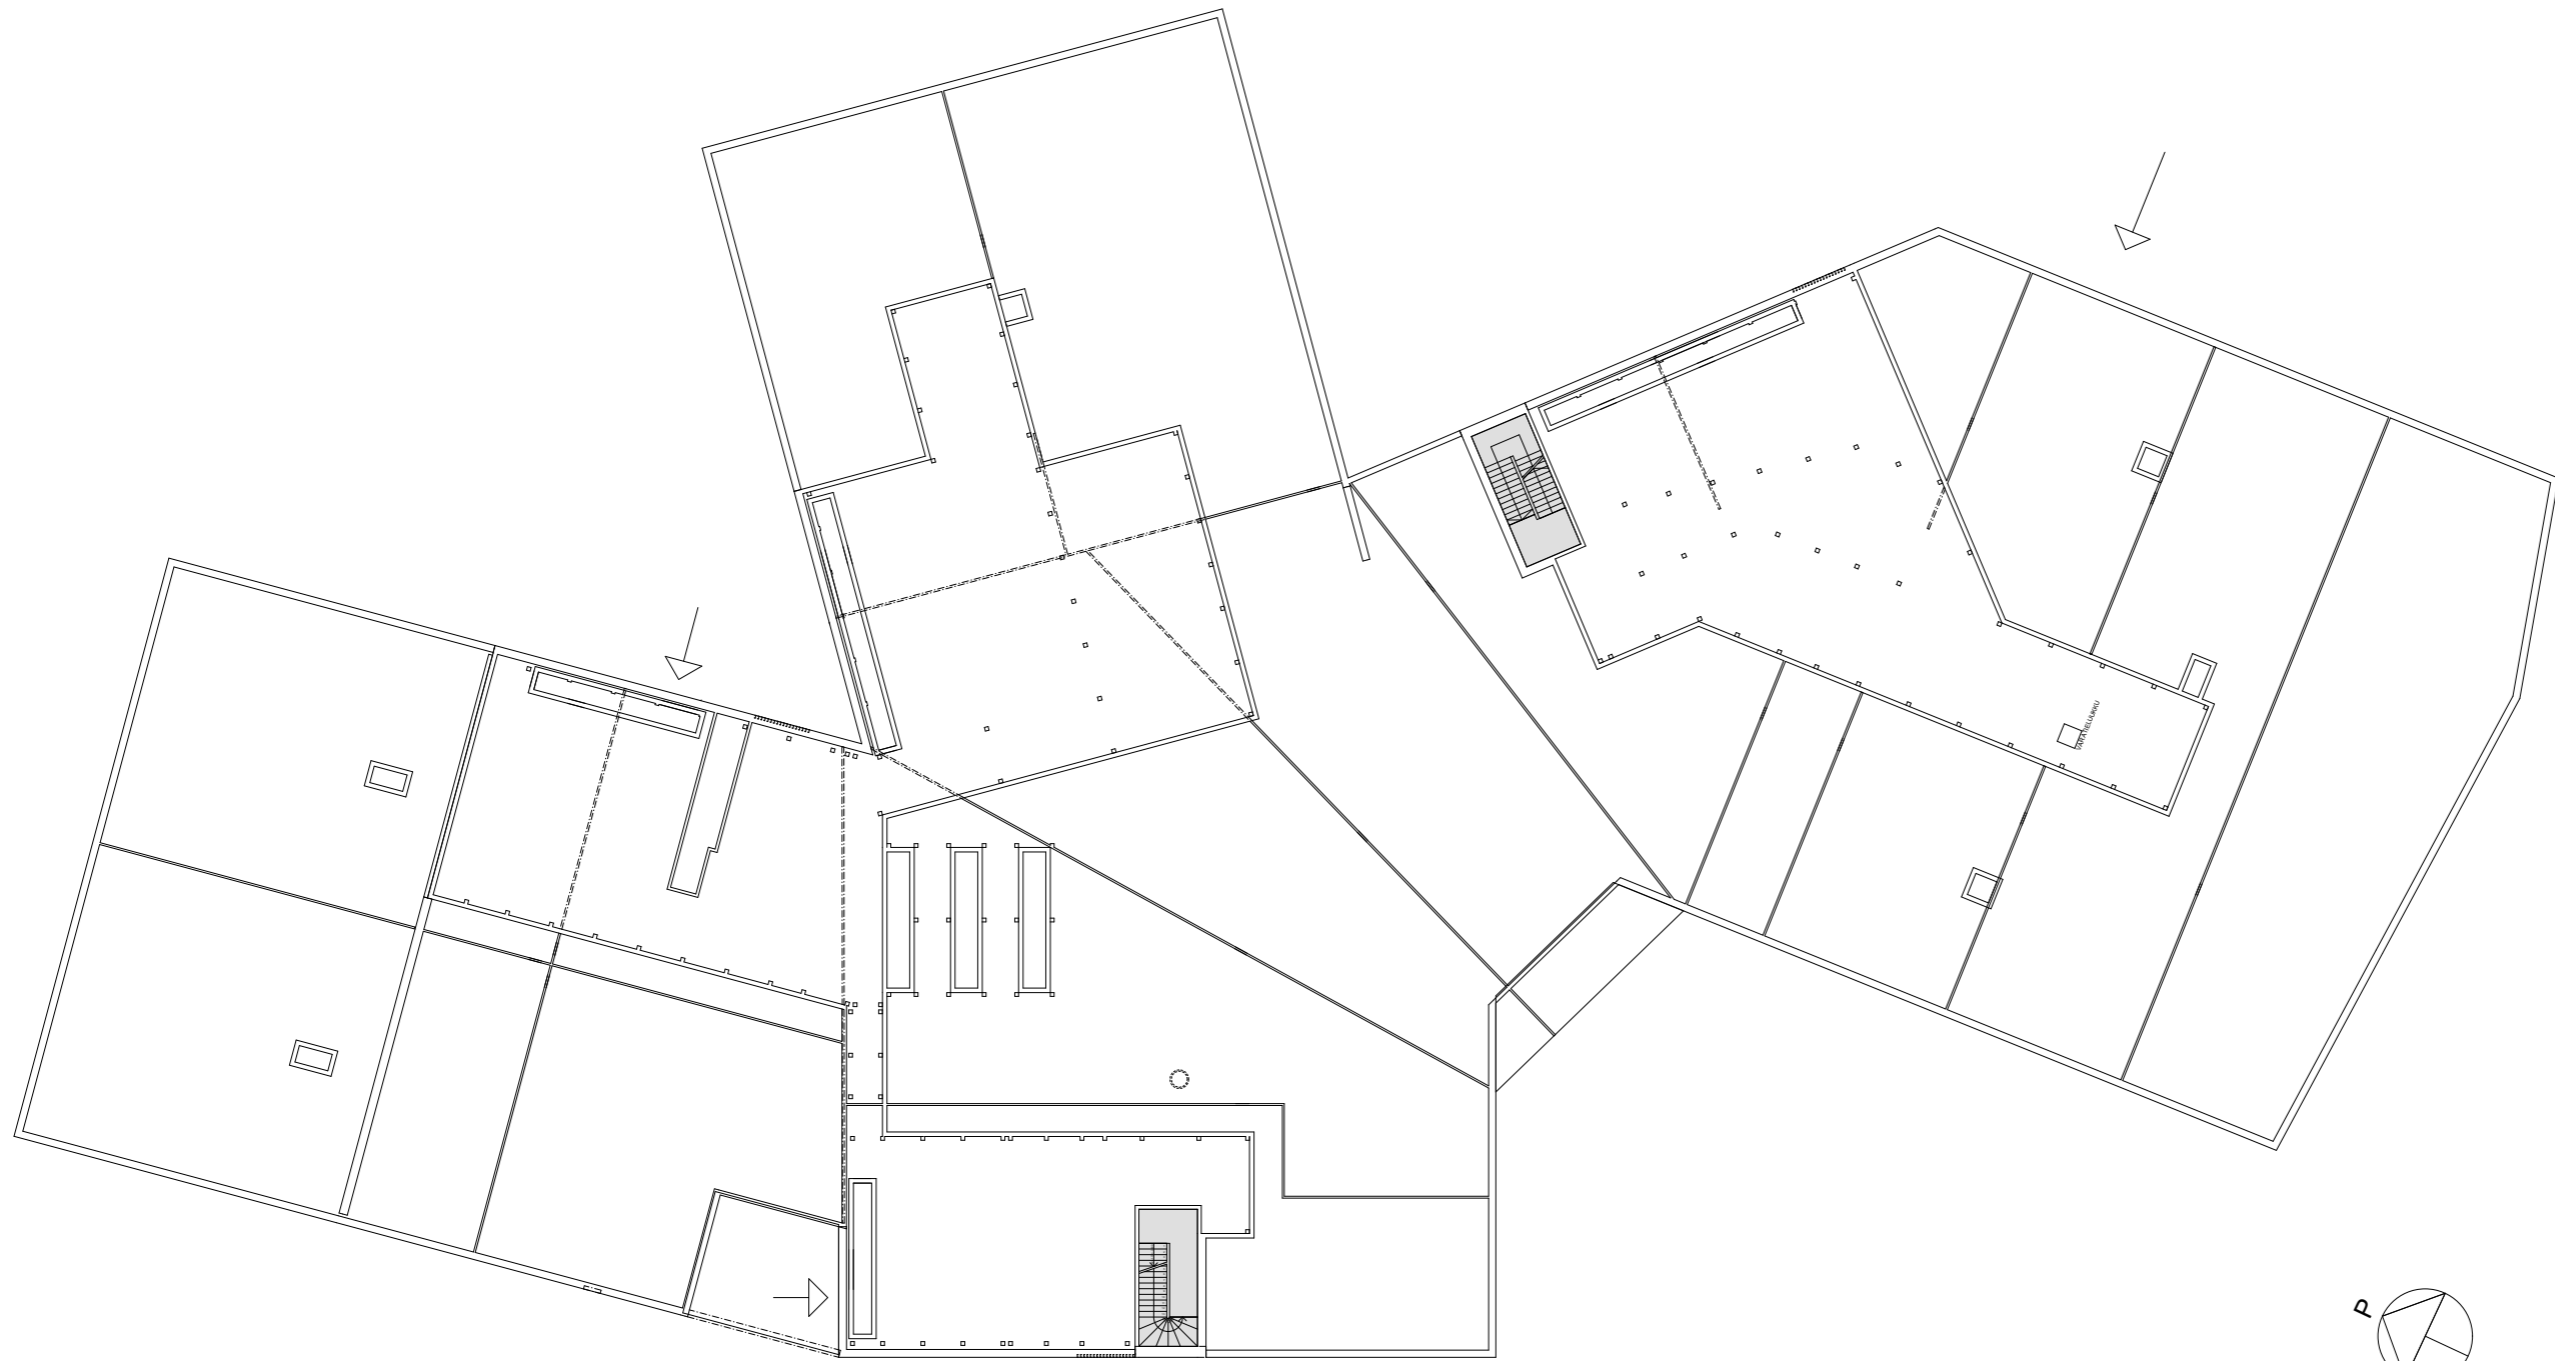

115 Syvälahden koulu ja päiväkoti
Huoneistoala
IV-kh/ullakko 1:400

Sivu 3 / 3

VERSTAS ARCHITECTS

Verstas Arkkitehdit Oy, Tammasaarenlaituri 3, 00180 Helsinki, Finland
+358 9 6877 270 | etunimi.sukunimi@verstasarkkitehdit.fi | verstasarkkitehdit.fi

Tiedostonimi: