


A - OSA / 2-kr

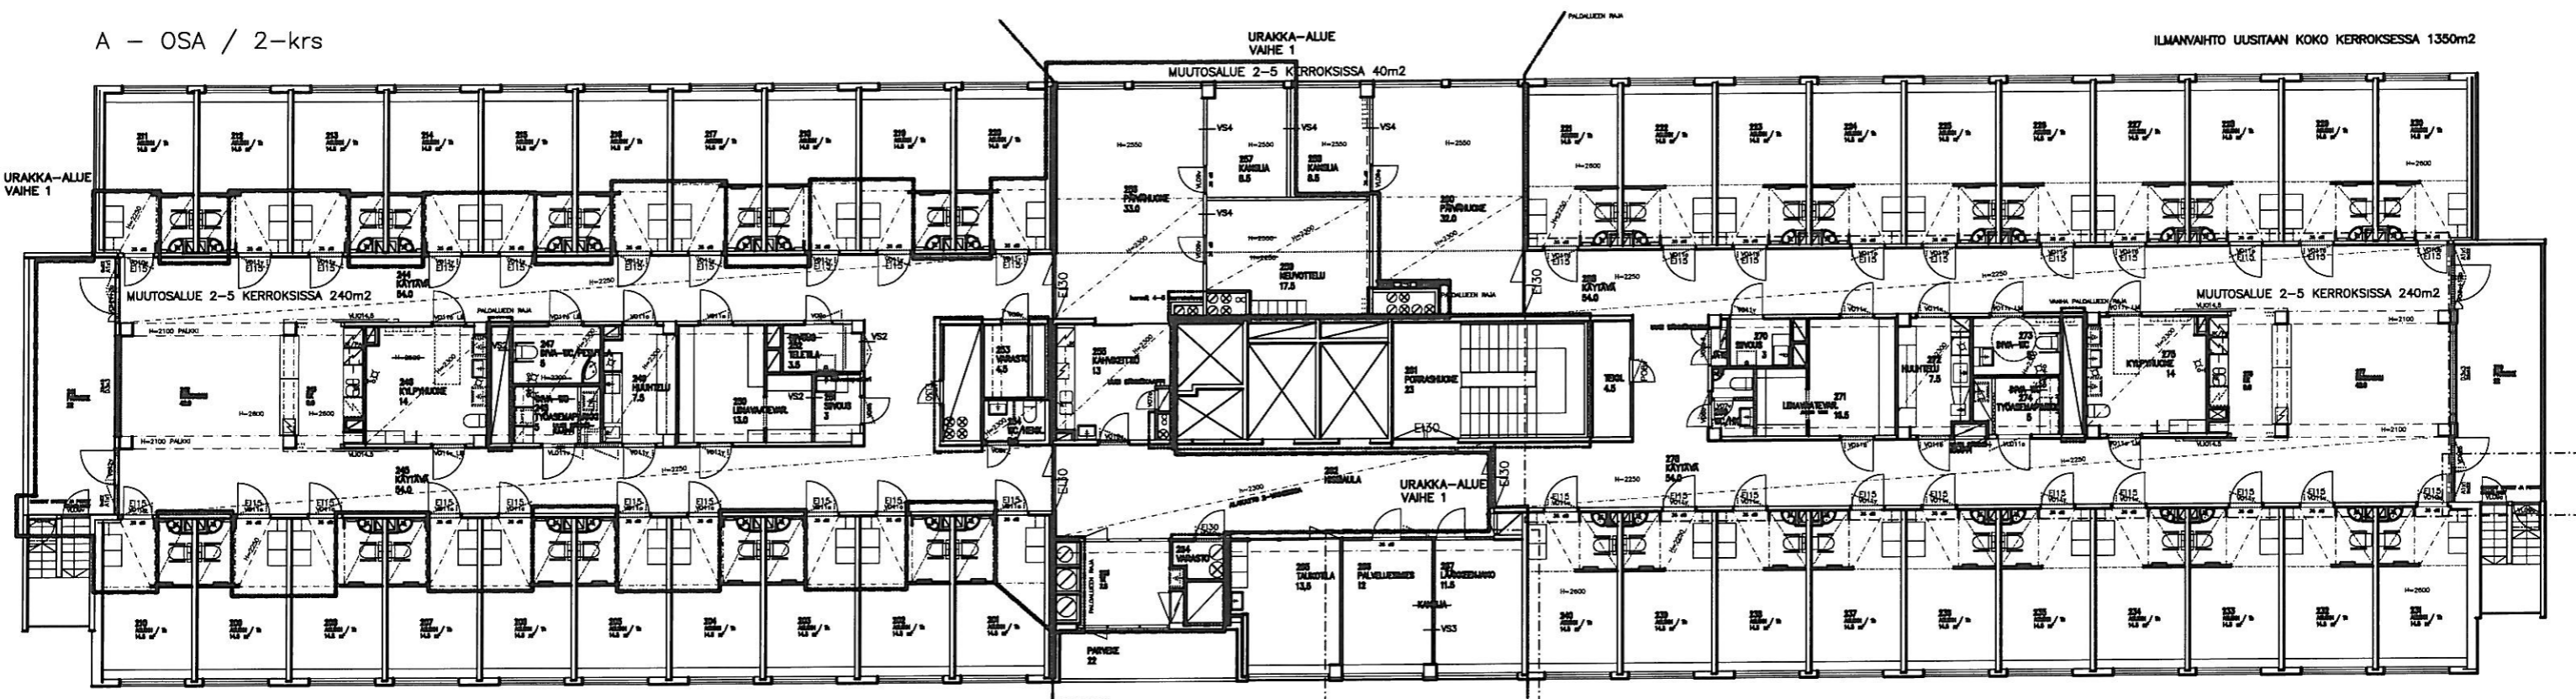


VS2
 -tasoite
 -betoniharkko 100mm
 -tasoite
 Kosteissa tiloissa vesieriste ja laatta

VS3
 -EK-kipsilevy 13mm
 -teräsranka 95mm+70mm villa
 -EK-kipsilevy 13mm

VS4
 -EK-kipsilevy 13mm
 -teräsranka 95mm+70mm villa+ lasi 900mm ylöspäin
 -EK-kipsilevy 13mm

MUUTOSALUE 2-5 KERROKSISSA 24.0m2

A - OSA / 3-kr

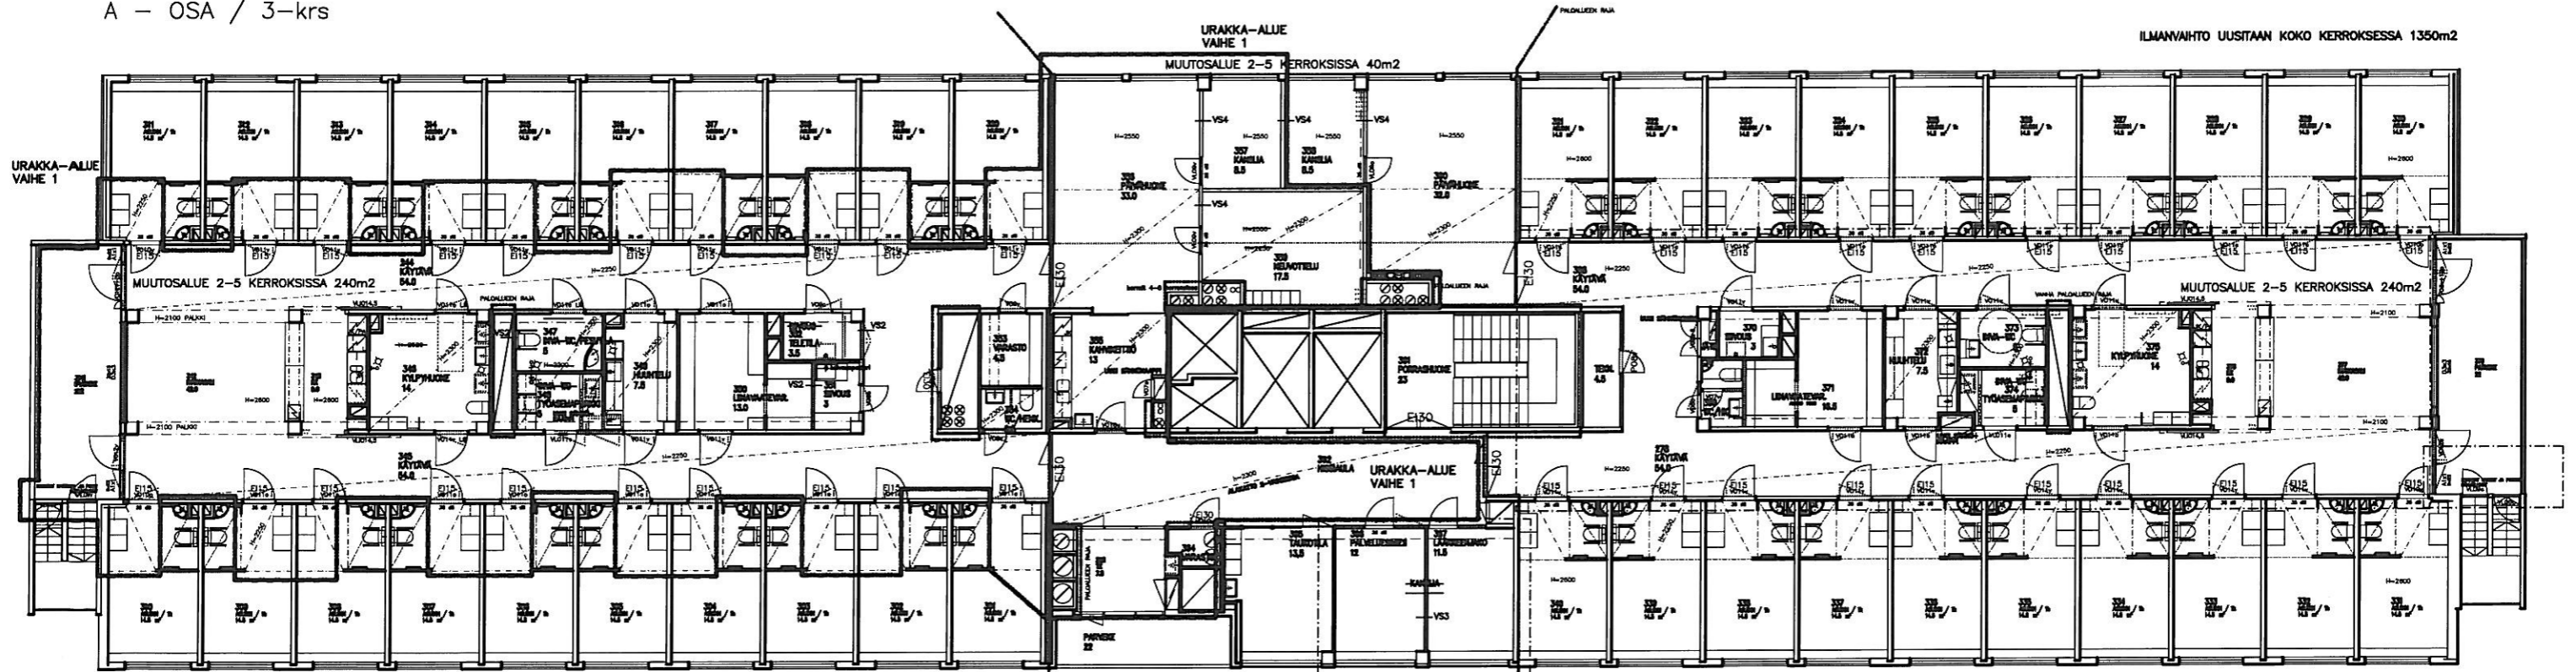

VS2
 -tasoite
 -betoniharkko 100mm
 -tasoite
 Kosteissa tiloissa vesieriste ja laatta

VS3
 -EK-kipsilevy 13mm
 -teräsranka 95mm+70mm villa
 -EK-kipsilevy 13mm

VS4
 -EK-kipsilevy 13mm
 -teräsranka 95mm+70mm villa+ lasi 900mm ylöspäin
 -EK-kipsilevy 13mm

ILMANVAIHTO UUSITTAAN KOKO KERROKSESSA 1350m2

URAKKA-ALUE VAIHE 1
 MUUTOSALUE 2-5 KERROKSISSA 40m2


MUUTOSALUE 2-5 KERROKSISSA 24.0m2

MUUTOSALUE 2-5 KERROKSISSA 240m2

URAKKA-ALUE VAIHE 1

MUUTOSALUE 2-5 KERROKSISSA 24.0m2

A - OSA / 4-kr

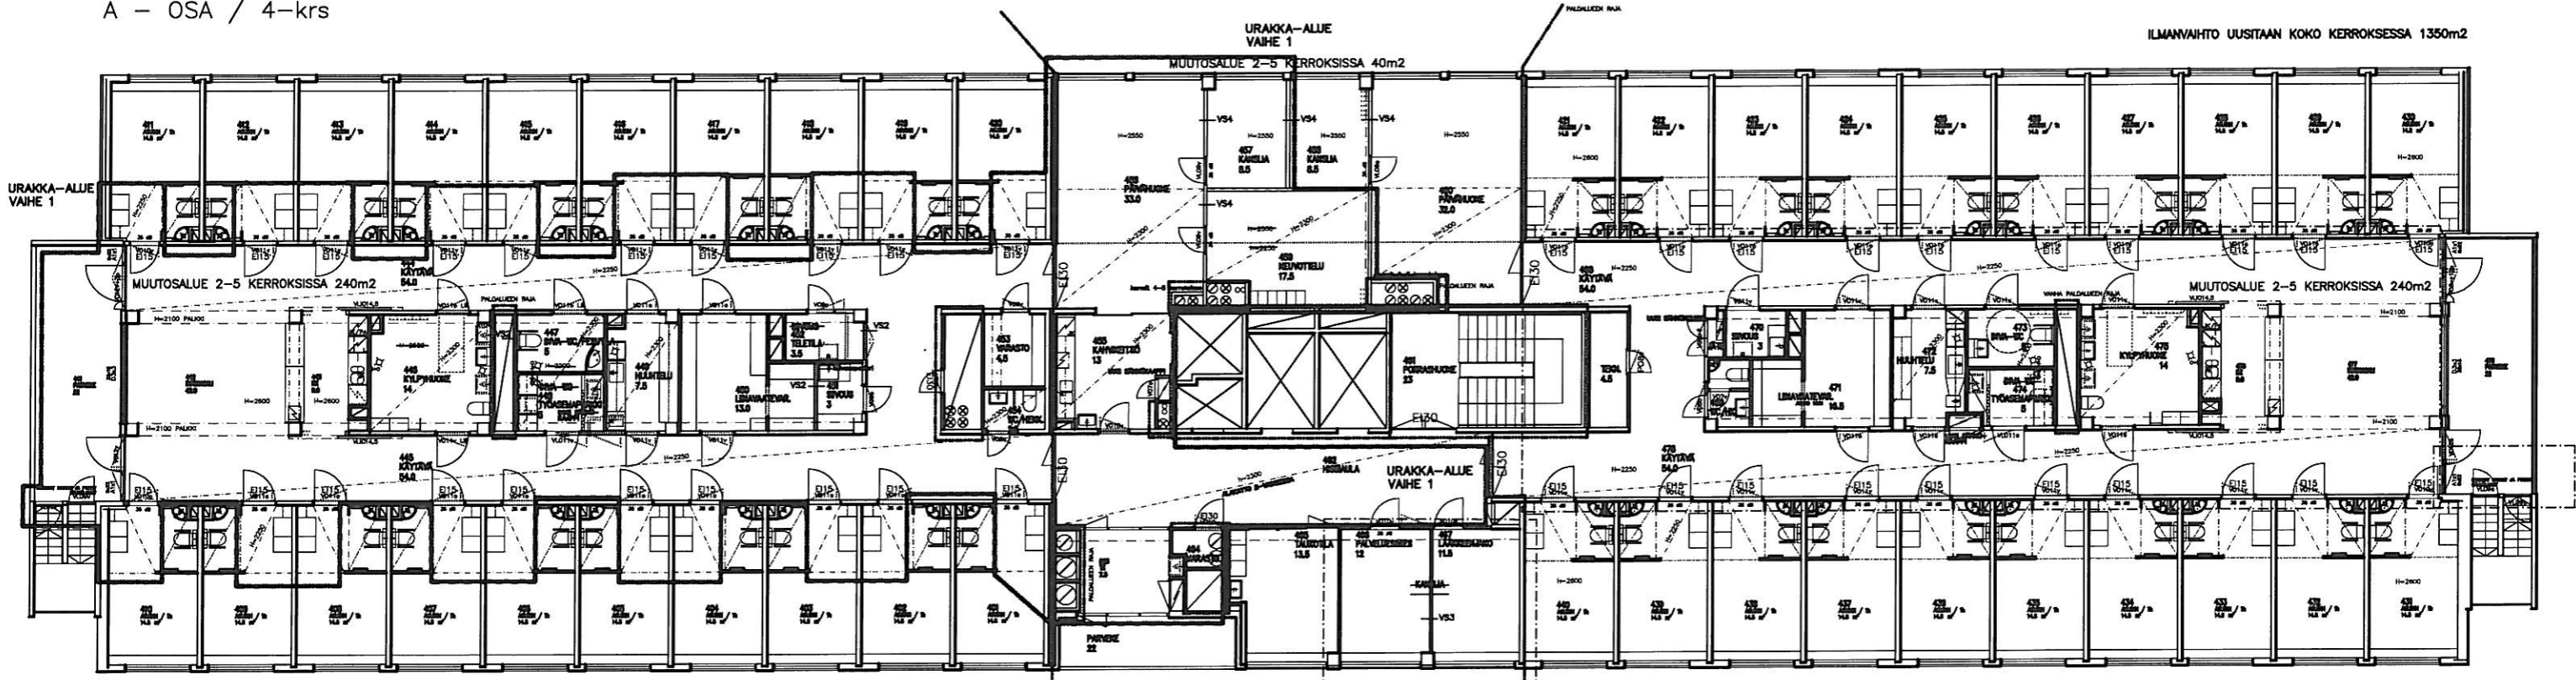


VS2
 -tasoite
 -betoniharkko 100mm
 -tasoite
 Kosteissa tiloissa vesieriste ja laatta

VS3
 -EK-kipsilevy 13mm
 -teräsranka 95mm+70mm villa
 -EK-kipsilevy 13mm

VS4
 -EK-kipsilevy 13mm
 -teräsranka 95mm+70mm villa+ lasi 900mm ylöspäin
 -EK-kipsilevy 13mm

MUUTOSALUE 2-5 KERROKSISSA
 24.0m2

A - OSA / 5-kr

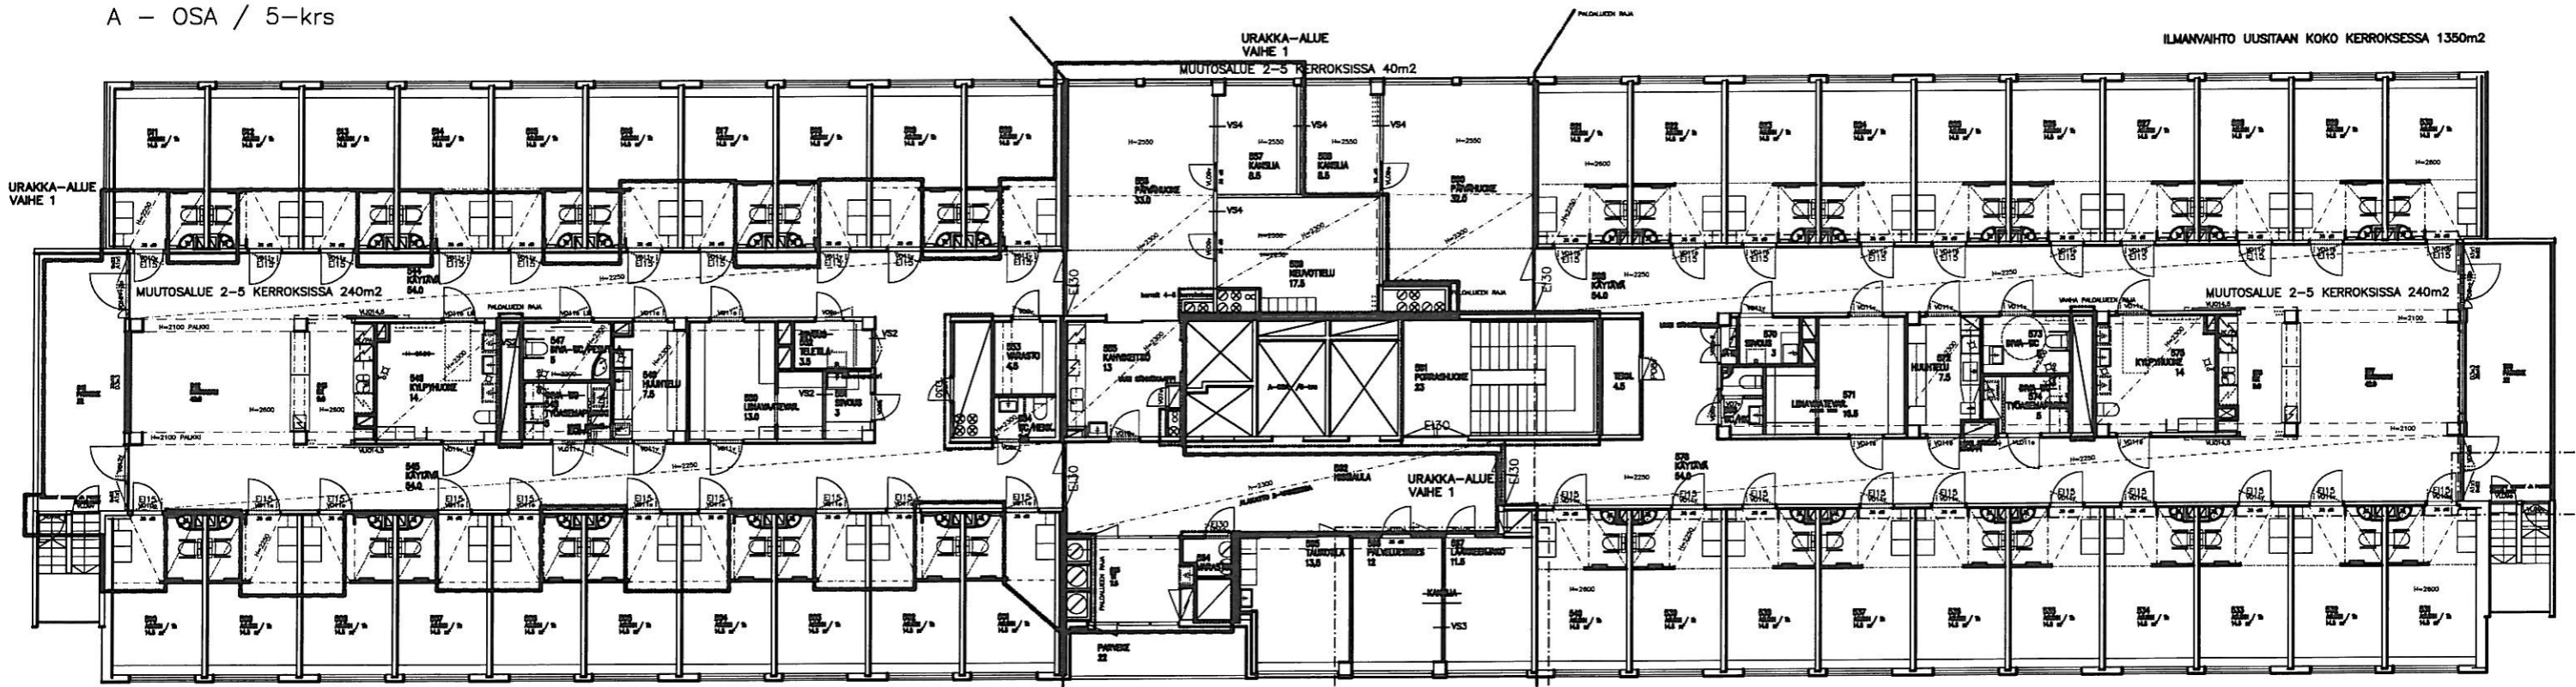

VS2
 -tasoite
 -betoniharkko 100mm
 -tasoite
 Kosteissa tiloissa vesieriste ja laatta

VS3
 -EK-kipsilevy 13mm
 -teräsranka 95mm+70mm villa
 -EK-kipsilevy 13mm

VS4
 -EK-kipsilevy 13mm
 -teräsranka 95mm+70mm villa+ lasi 900mm ylöspäin
 -EK-kipsilevy 13mm


A - OSA / 6-kr

MUUTOSALUE 6 KERROKSISSA 540m²

URAKKA-ALUE
VAIHE 1

MUUTOSALUE 6 KERROKSISSA 40m²

ILMANVAIHTO UUSITTAAN KOKO KERROKSESSA 1350m²

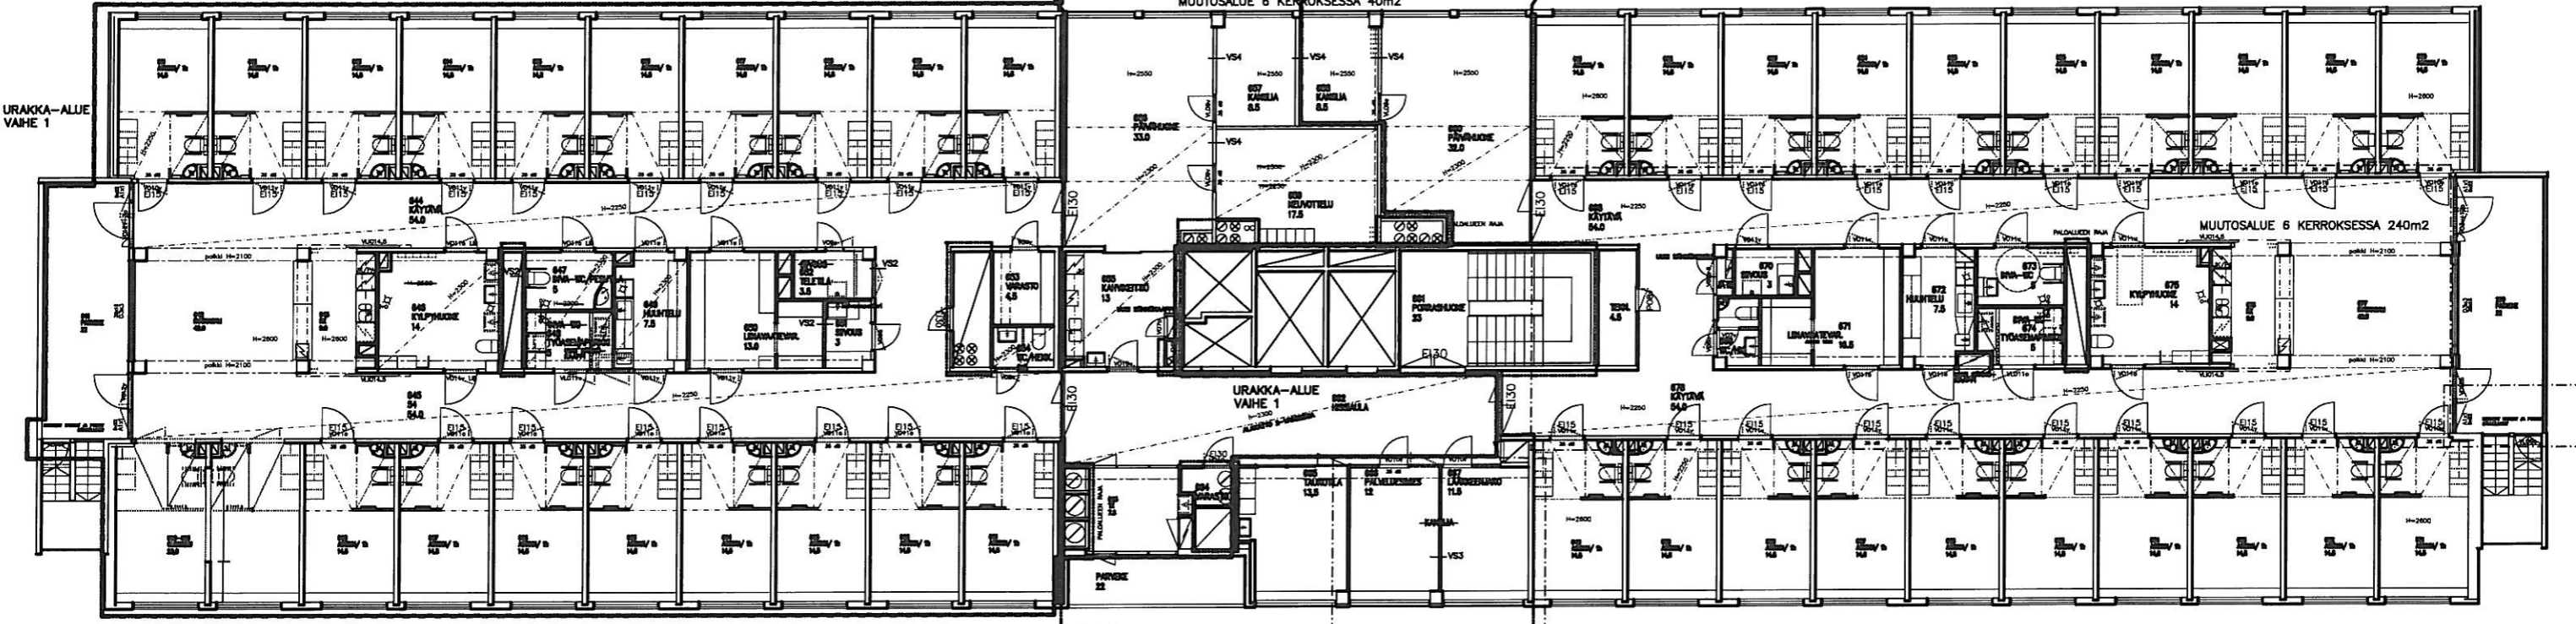


VS2
-tasoite
-betoniharkko 100mm
-tasoite
Kosteissa tiloissa vesieriste ja laatta

VS3
-EK-kipsilevy 13mm
-teräsranka 95mm+70mm villa
-EK-kipsilevy 13mm

VS4
-EK-kipsilevy 13mm
-teräsranka 95mm+70mm villa+ lasi 900mm ylöspäin
-EK-kipsilevy 13mm

MUUTOSALUE 6 KERROKSESSA
24.0m²

A - OSA / 6-kr

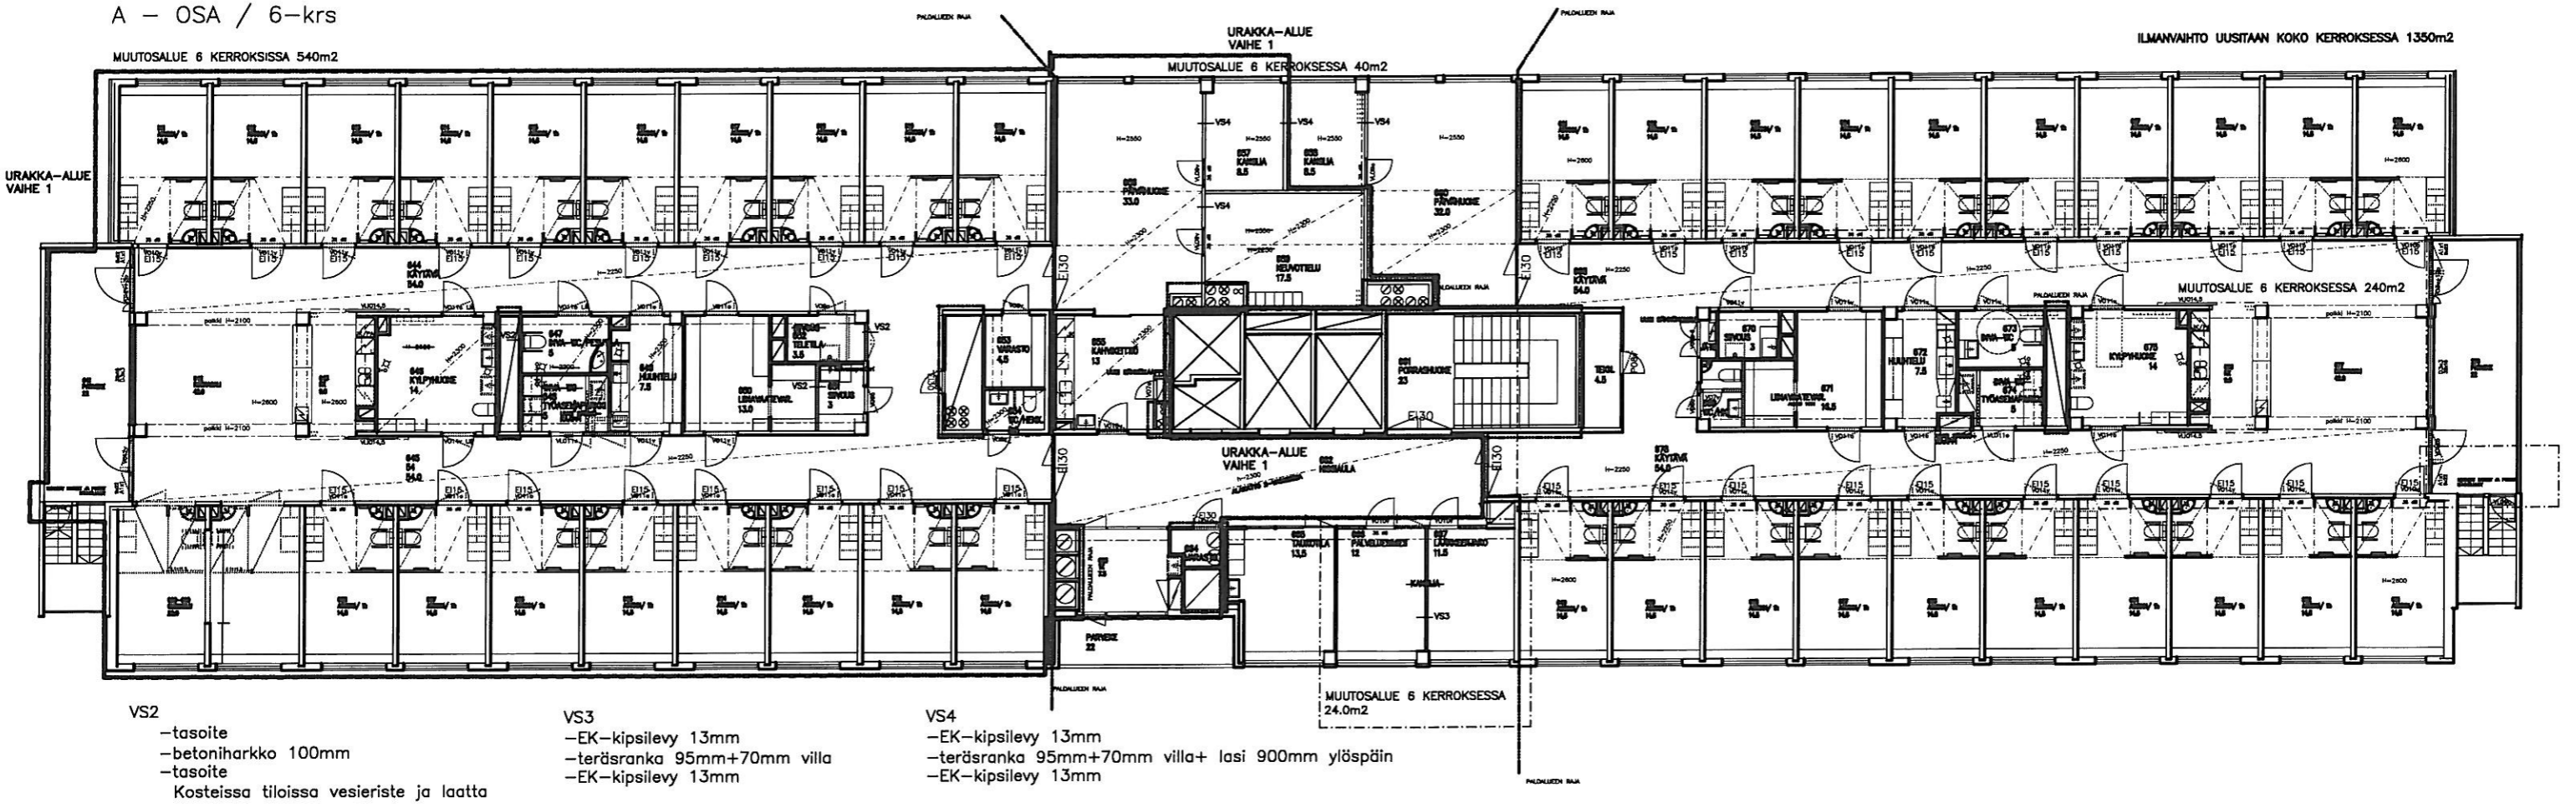

VS2
 -tasoite
 -betoniharkko 100mm
 -tasoite
 Kosteissa tiloissa vesieriste ja laatta

VS3
 -EK-kipsilevy 13mm
 -teräsranka 95mm+70mm villa
 -EK-kipsilevy 13mm

VS4
 -EK-kipsilevy 13mm
 -teräsranka 95mm+70mm villa+ lasi 900mm ylöspäin
 -EK-kipsilevy 13mm

ILMANVAIHTO UUSITTAAN KOKO KERROKSESSA 1350m2

MUUTOSALUE 6 KERROKSESSA 540m2

URAKKA-ALUE VAIHE 1
MUUTOSALUE 6 KERROKSESSA 40m2

MUUTOSALUE 6 KERROKSESSA 240m2

URAKKA-ALUE VAIHE 1

MUUTOSALUE 6 KERROKSESSA 24.0m2

ILMASTOINTIKONEHUONE-KRS

