



Caloniantukujan pysäköintialueen poistettavat puut

Merkinät

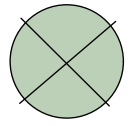


Poistettava puu

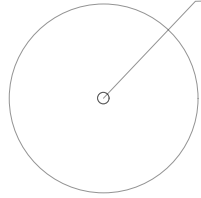



Oleva puu

Oleva puu

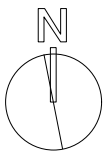

Pohjoisnuoli

P1 pysäköintialueen vieressä olevat mongolianvaahterat 4kpl säästetään ja ne suositellaan uusittavaksi myöhemmässä vaiheessa.
P3 ja P4 alueiden välissä olevat mongolianvaahterat poistetaan.
Kaadettavia puita on 11 kpl. Kaadettavien puiden kuvat liitteenä.

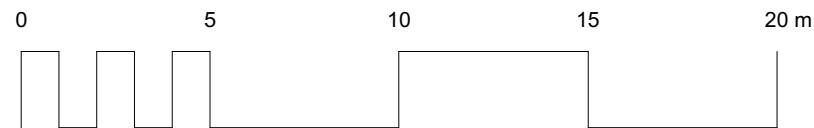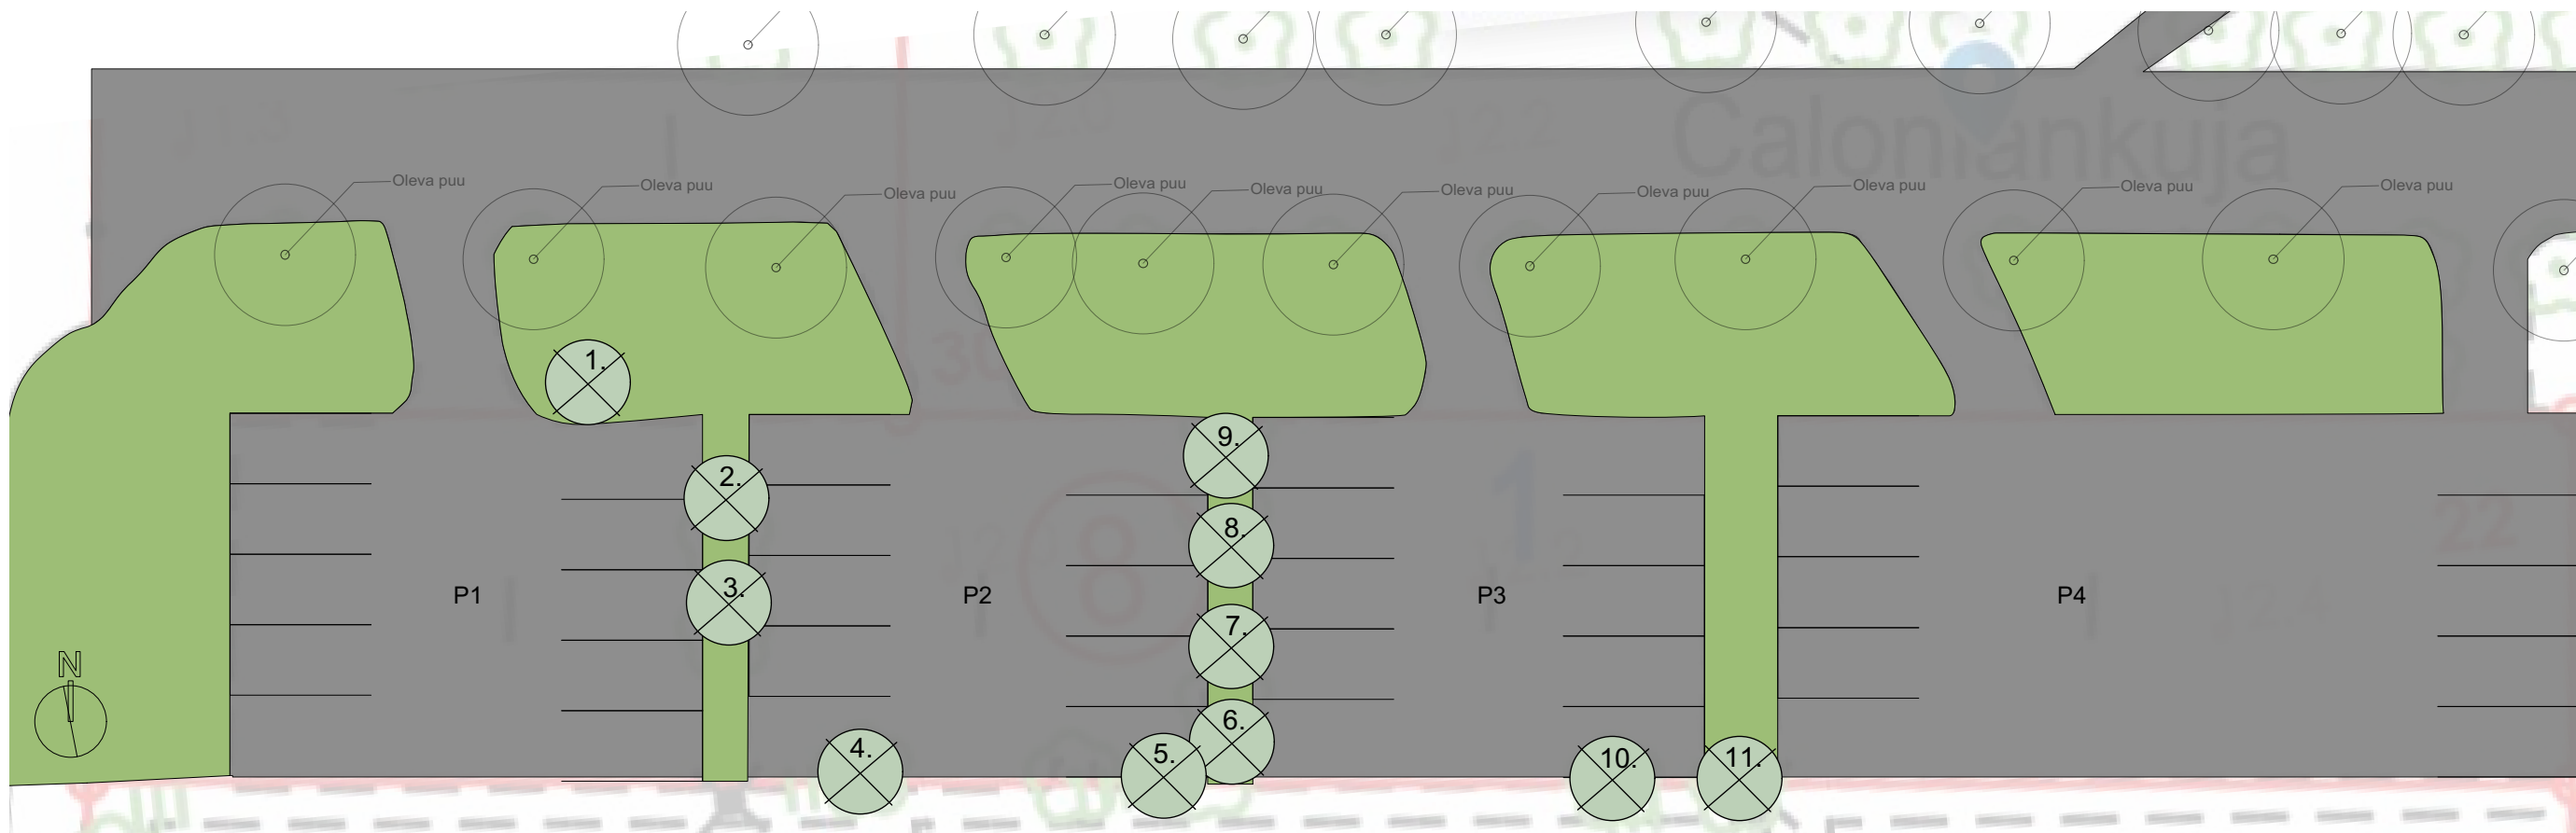

Mk 1:250
Entti Oy 8.3.2019