

**MERKINNÄT**

 KOHDE

**HUOMIOITAVAA**

**VIITE**

ASIAKAS  
SENAATTI-KIINTEISTÖT

PROJEKTI  
SENAATTI KUPITTAAN KUNNOSTUS  
JOUKAHAISENKATU 2, TURKU  
PIMA-ILMOITUS


SISÄLTÖ  
**SIJAINTIKARTTA**

KONSULTTI	VVVV-KK-PP	2019-09-30
	LAATINUT	NHY
	SUUNNITELLUT	APA
	TARKASTANUT	APA
	HYVÄKSYNYT	APA

PROJEKTI 19129956      DOK.NRO      REV. A      PIIR.NRO 2




HELSINGIN VALTATIE

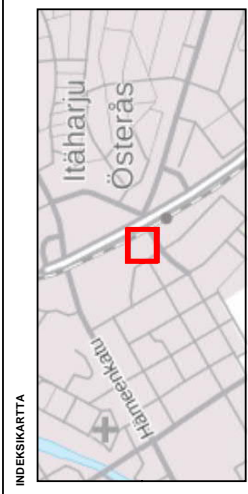

MERKINNÄT

- KOEKUOPPA
- KOEKUOPPA, JOSSA TODETTU ANALYSOITULIA HAITTA-ANETTA ALEMMAN OHJEARVON JA KYNNYSARVON (VNA 214/2007) VALISSA OLEVA PITOISUUS.
- KOEKUOPPA, JOSSA TODETTU ANALYSOITULIA HAITTA-ANETTA ALEMMAN JA YLEMMAN OHJEARVON (VNA 214/2007) VALISSA OLEVA PITOISUUS.
- RAKENNUS
- RAKENNUSALA (N. 2600 M<sup>2</sup>)
- KUNNOSTETTAVAN ALUEEN RAJAUS (N. 3020 M<sup>2</sup>)
- KOHDEKINTEISTÖ

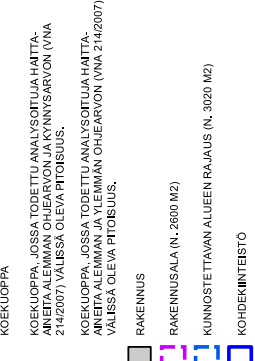

HUOMIOITAVAA


VITE

ASIAVAAS  
SENAATTIKINTEISTÖT

PROJEKTI  
SENAATTI KUPITTAÄ KUNNOSTUS  
JOUKAHAISENKÄTÄ 2, TURKKU  
PIMA-ILMOITUS

SENAATTO  
KUNNOSTETTAVAN ALUEEN RAJAUS

KONSULTTI	VYVÄK&PP	2019-10-01
	LAATINUT	NHY
	SUJANNITTELU	APA
	TARKASTANUT	APA
	HYVÄKSYNYT	MSY
PROJEKTI NRO	DOKUM. NRO	Rev.
19129556	0001	A
		PÄIVÄNRO
		1

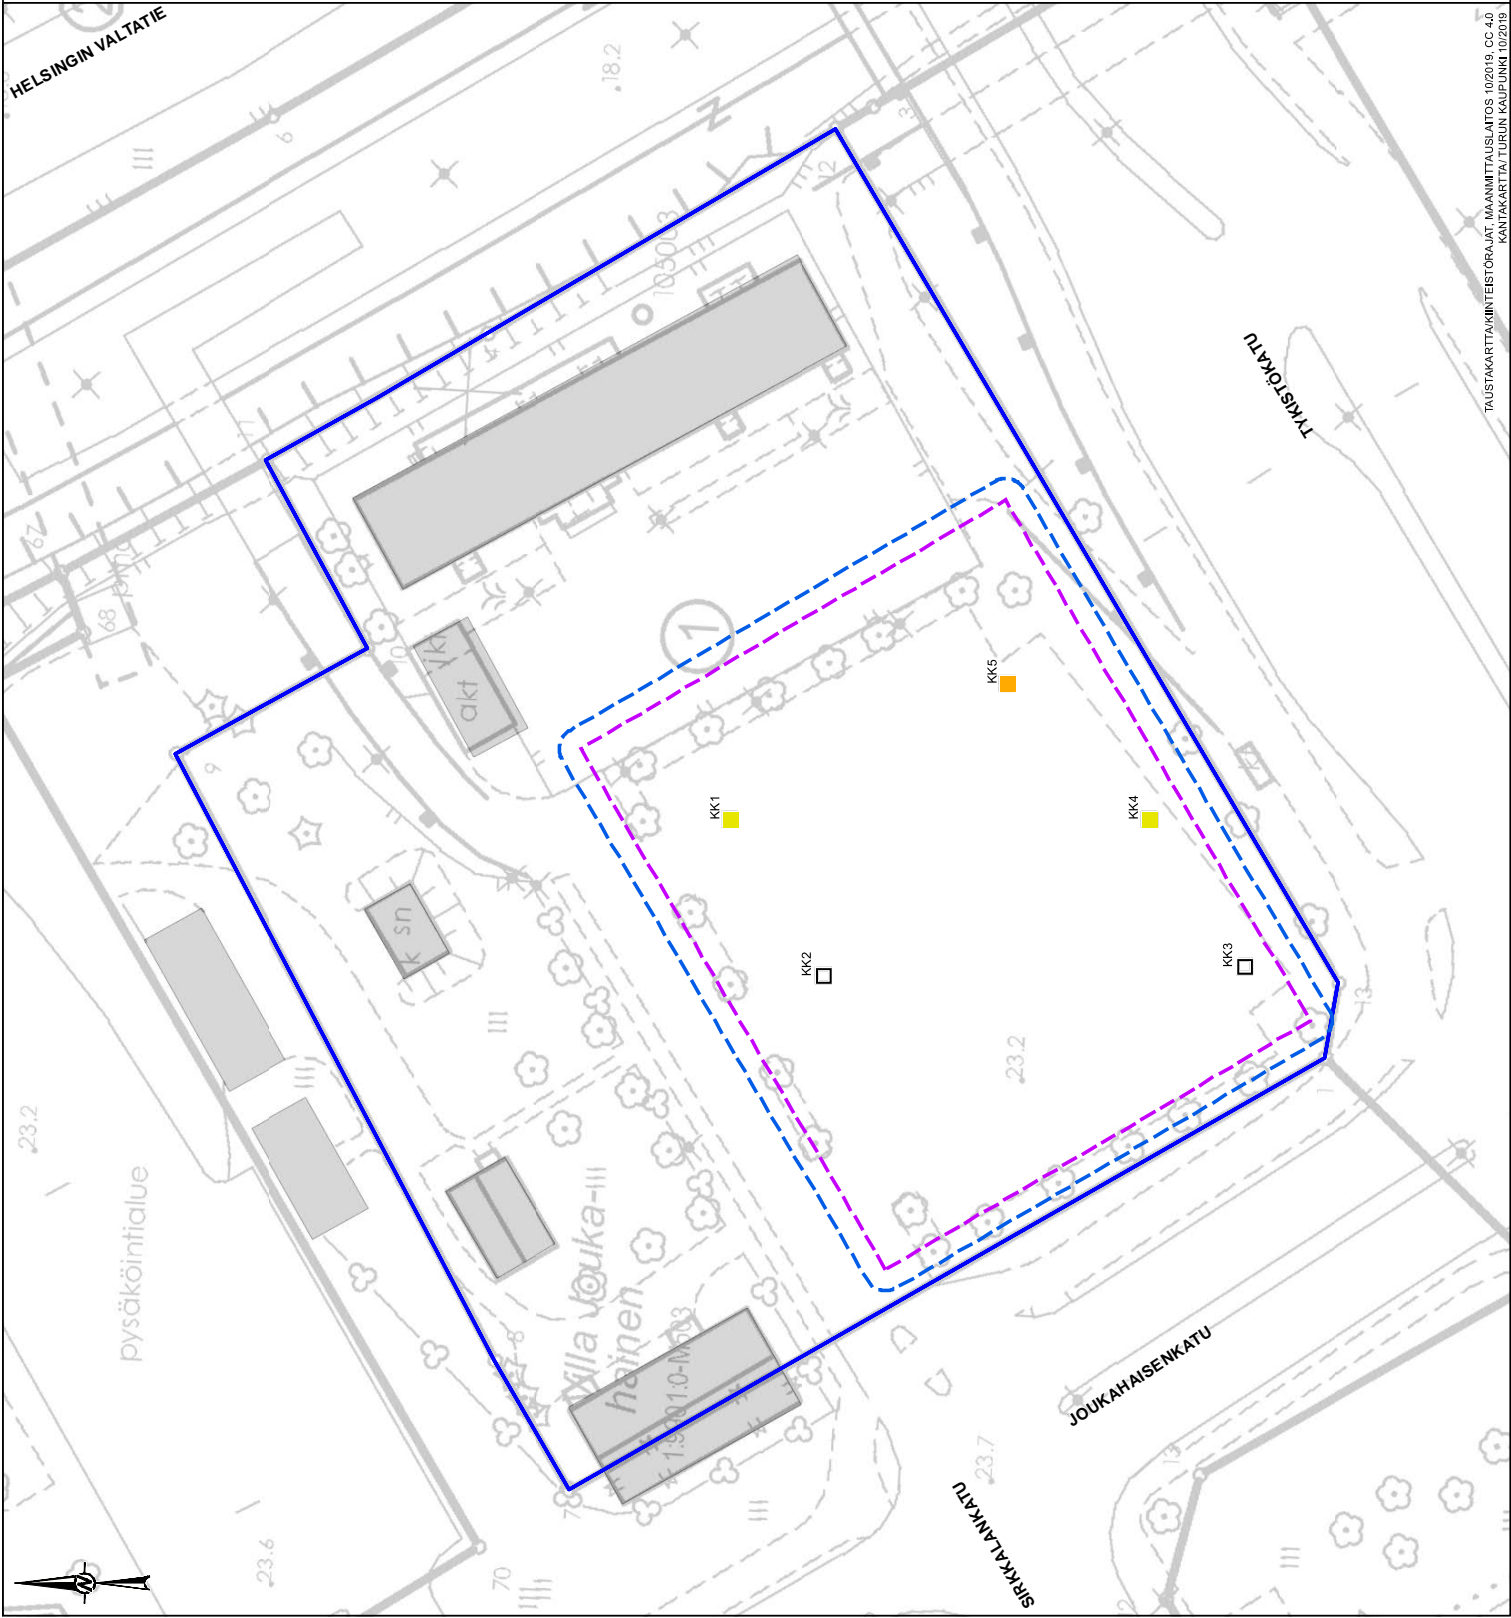

TAUSTAMARTTI/KINTEISTÖRAJAT, MAANMITTUSAJATOS 10/2019, CC 4.0  
KATTAKARTTA/TURUN KAUPUNKI 10/2019