



LATTIANKORKEUS +24,5 ON LIKIMÄÄRÄINEN JA
PERUSTUU OLEMASSAOLEVAAN LATTIANKORKEUTEEN
N2000-JÄRJESTELMÄN MUKAAN

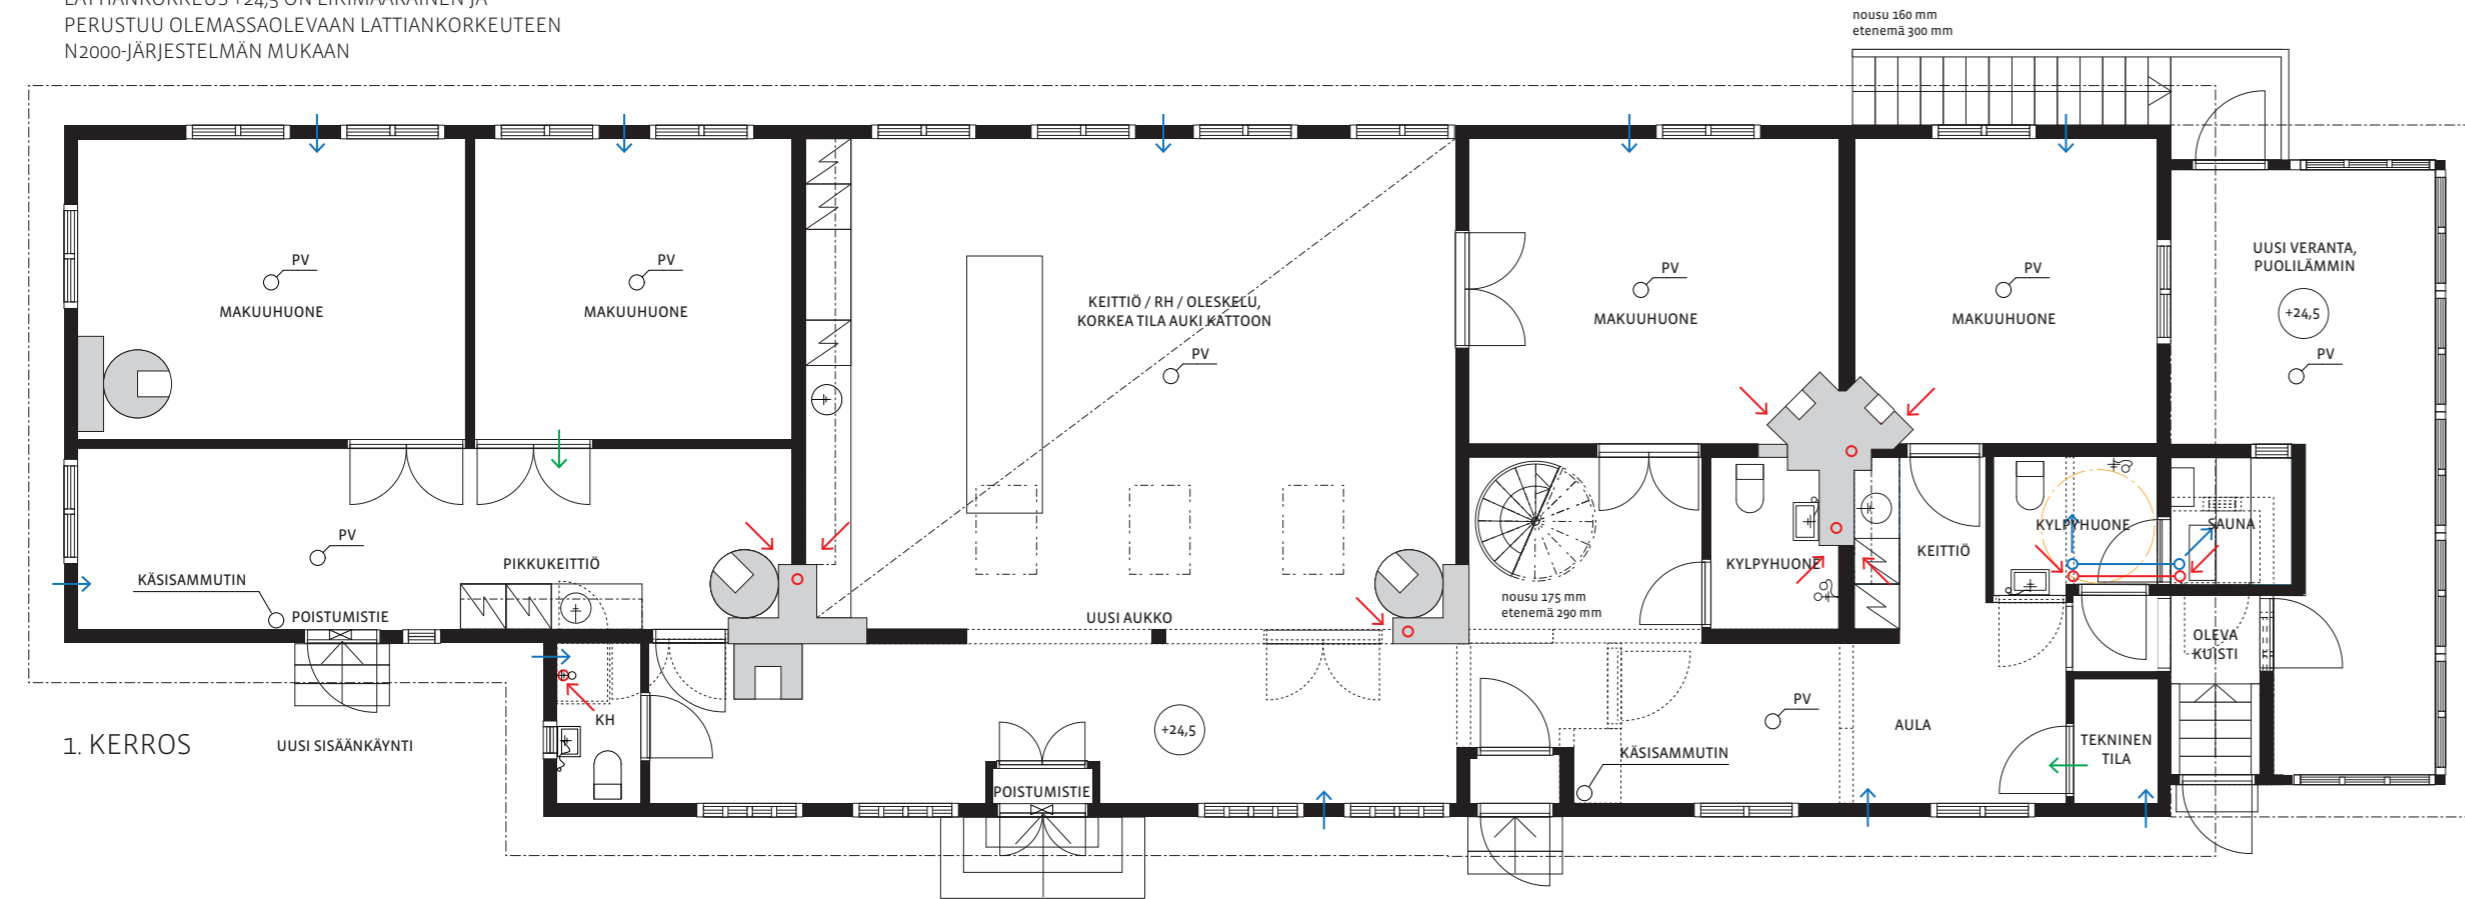

KOULU PRT: 1020480984
TR AUTOTALLI PRT: 1038002184 (UUSI RAKENNUS)
TR SAUNA PRT: 1038002195 (UUSI RAKENNUS)


Kaup.osa/Kylä KUKOLA	Kortteli/Tila 11	Tontti/R n:o 853-57-11-4	Viranomaisen arkistointimerkintäjä varten
Rakennustoimenpide MUUTOS JA UUDET PIHARAKENNUKSET	Piirustuslaji PÄÄPIIRUSTUS	Juoks. n:o 2/5	
Rakennuskohteen nimi ja osoite KUKOLAN KOULU WÄINÖ AALTOSEN KOULUTIE 7 20900 TURKU	Piirustuksen sisältö POHJAPIIRROKSET	Mittakaavat 1:100	
Suunnitteluala, työn numero ja piirustuksen numero			Muutos
 STUDIO SUSANNA RAUNIO osoite: Toivolankatu 21, 20810 Turku sähköposti: susi@susannaraunio.com PUHELIN: 044 9919 333			ARK 1902-02 Piirt. SR Päiväys 28.10.2019 Allekirjoitus 

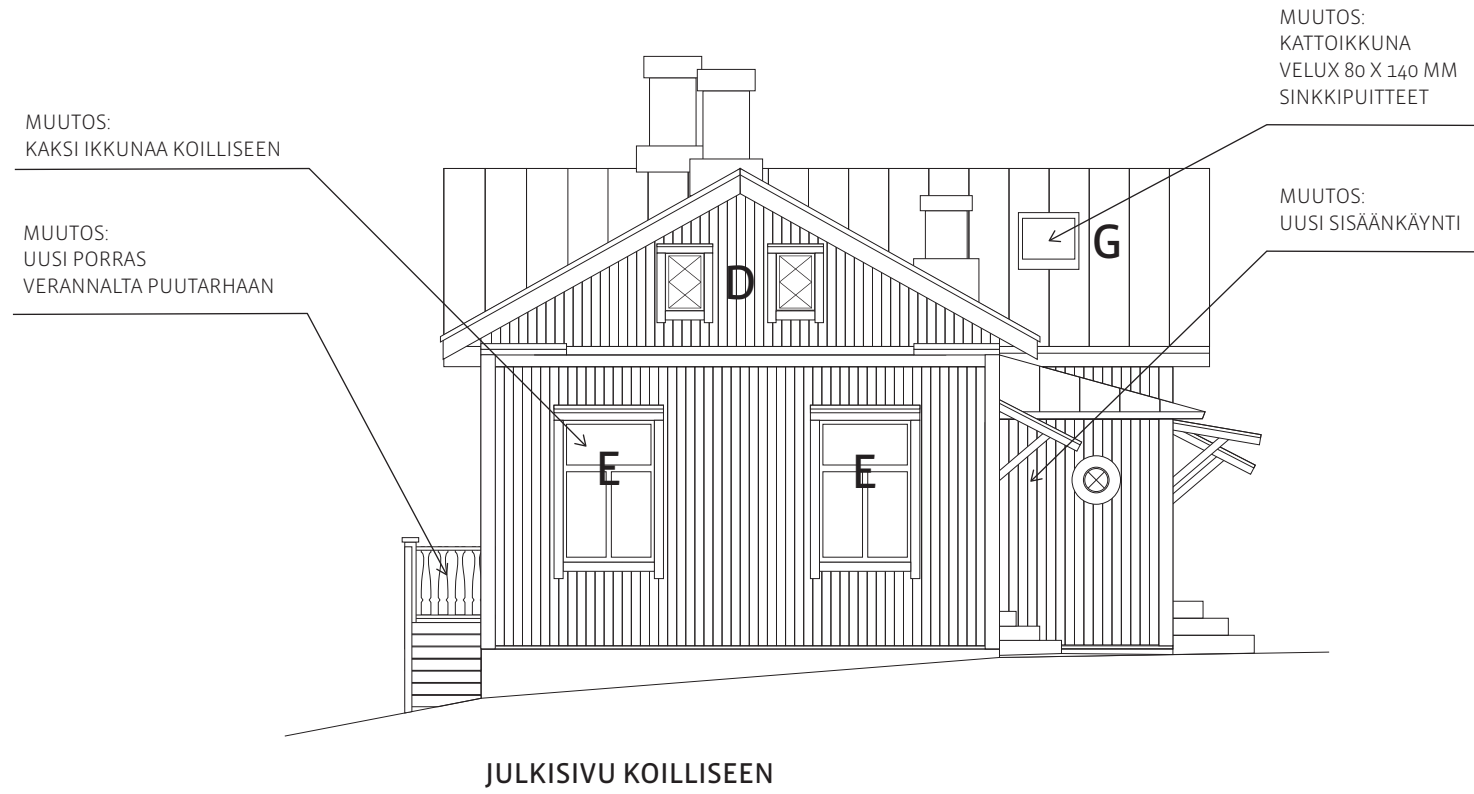


JULKISIVU KOILLISEEN



JULKISIVU KAAKKOON / TIELLE

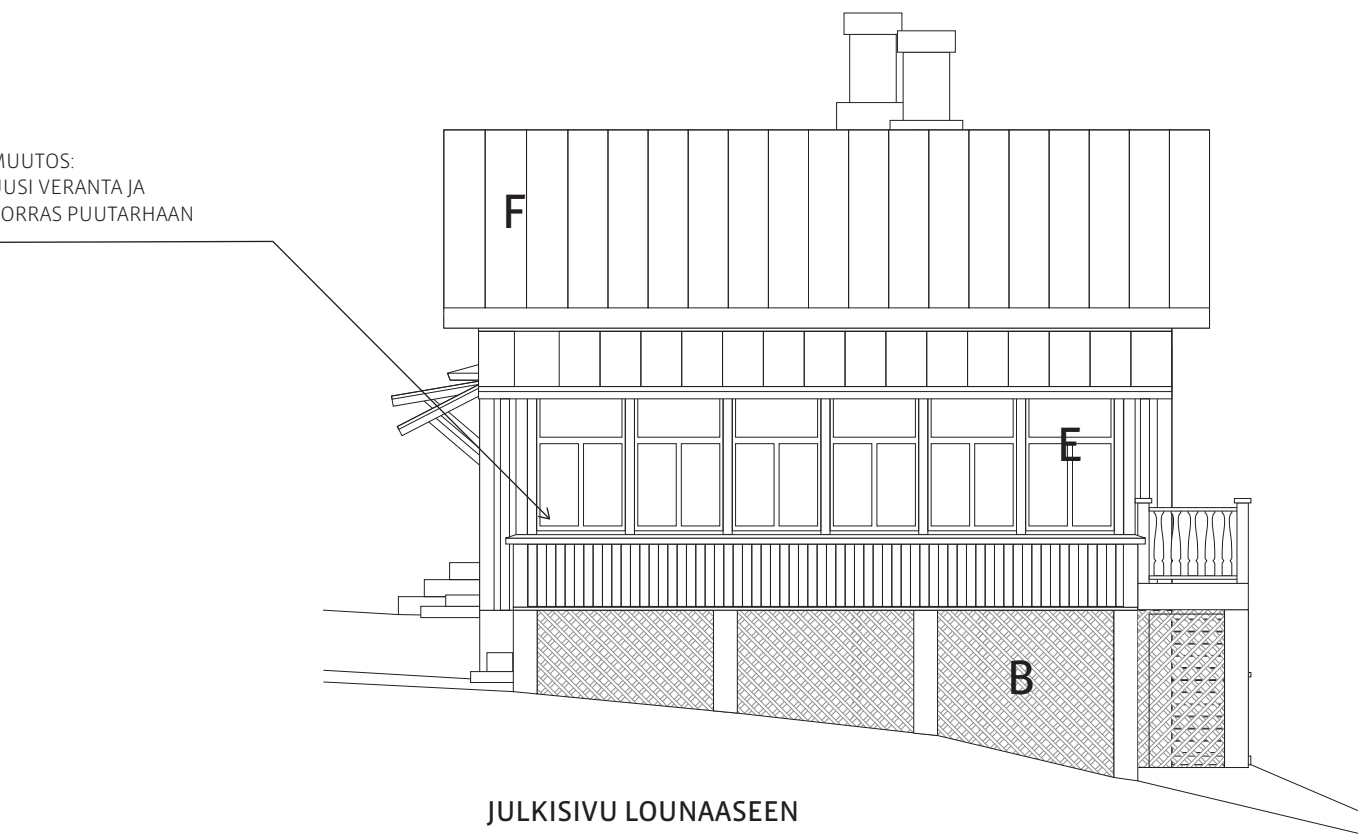

JULKISIVU LOUNAASEEN

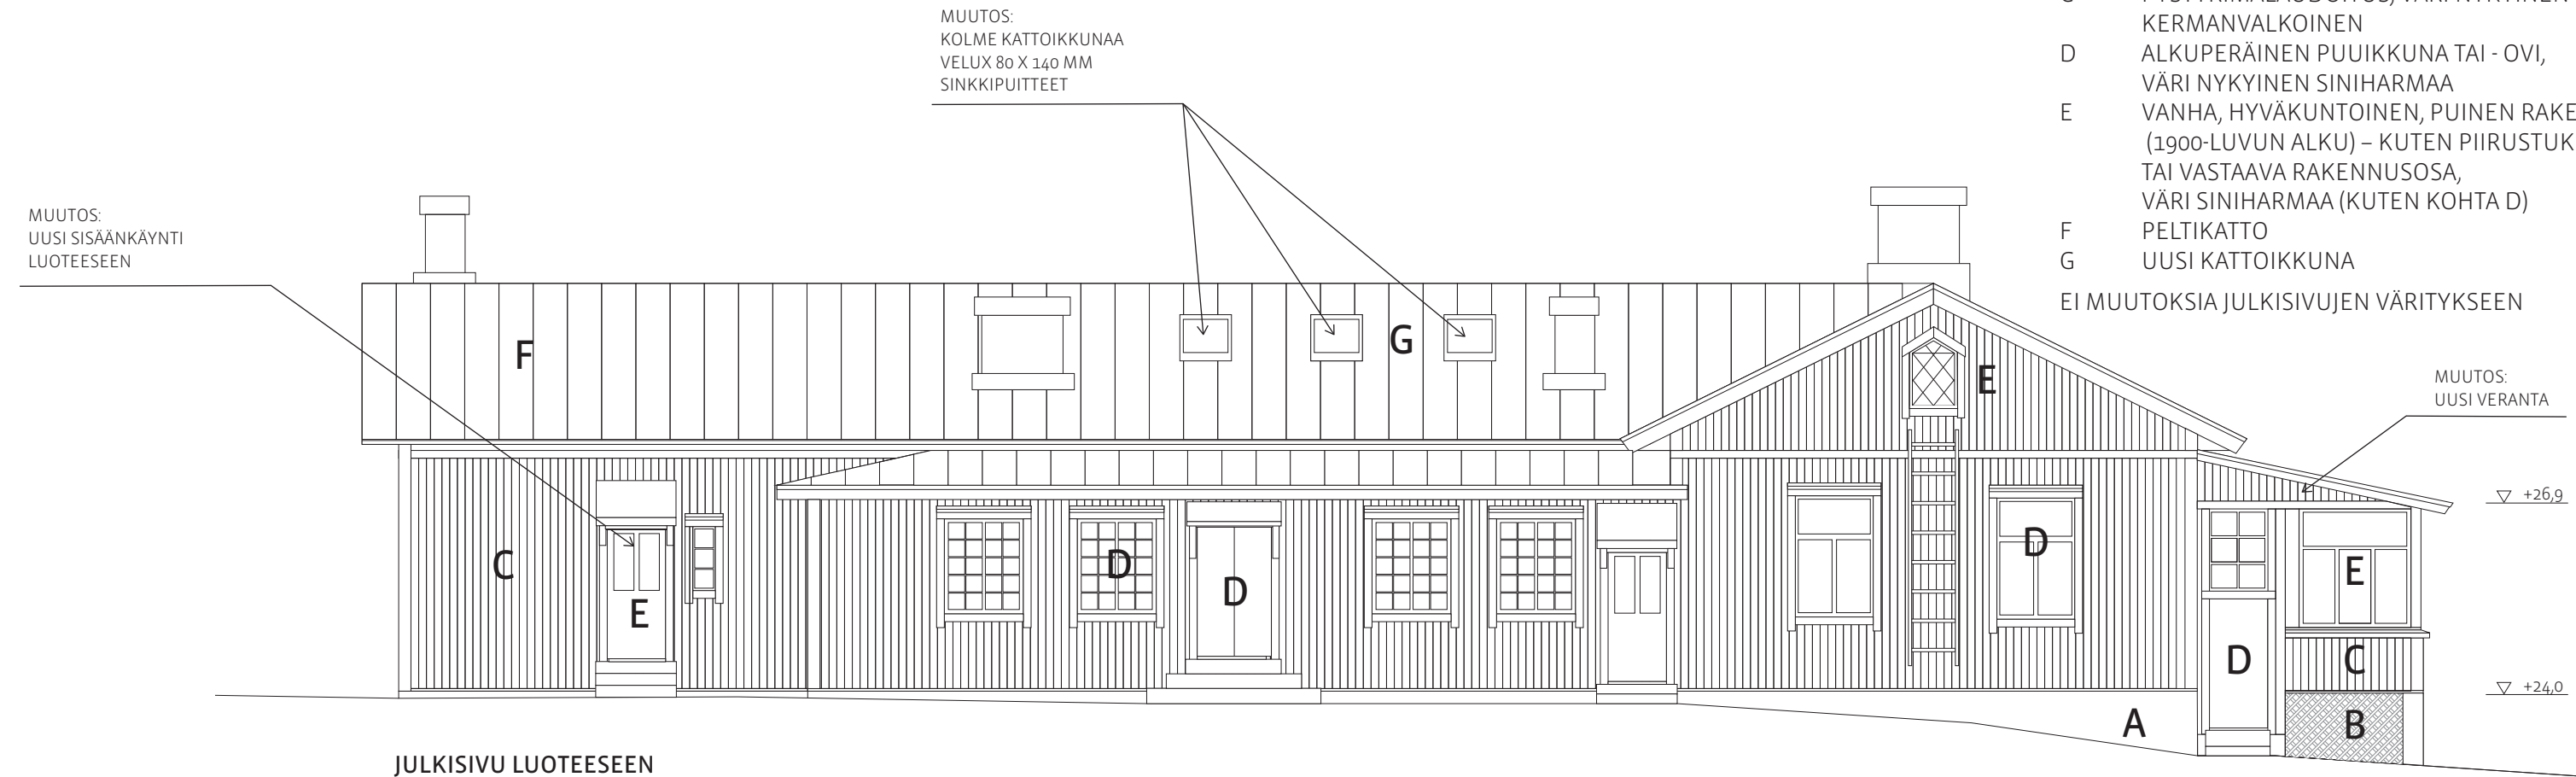

JULKISIVU LUOTEeseen

JULKISIVUMATERIAALIT

- A LUONNONKIVIMUURI
 - B HARKKOPILARIPERUSTUS JA RIMARISTIKKO, VÄRI 1515 SAVI (UULA PVK)
 - C PYSTYRIMALAUDOITUS, VÄRI NYKYINEN KERMANVALKOINEN
 - D ALKUPERÄINEN PUUIKKUNA TAI - OVI, VÄRI NYKYINEN SINIHARMAA
 - E VANHA, HYVÄKUNTOINEN, PUINEN RAKENNUSOSA (1900-LUVUN ALKU) – KUTEN PIIRUSTUKSESSA TAI VASTAAVA RAKENNUSOSA, VÄRI SINIHARMAA (KUTEN KOHTA D)
 - F PELTIKATTO
 - G UUSI KATTOIKKUNA
- EI MUUTOKSIA JULKISIVUJEN VÄRITYKSEEN

KOULU PRT: 1020480984
 TR AUTOTALLI PRT: 1038002184 (UUSI RAKENNUS)
 TR SAUNA PRT: 1038002195 (UUSI RAKENNUS)

Kaup./osa/Kylä KUKOLA	Korttel./Tila 11	Tontti/R no 853-57-11-4	Viranomaisen arkistointimerkintäjä varten
Rakennuskohteen nimi ja osoite KUKOLAN KOULU WÄINÖ AALTOSEN KOULUTIE 7 20900 TURKU	Rakennuslaji MUUTOS JA UUDET PIHARAKENNUKSET	Juoks. no 3/5	Mittakaavat 1:100
Suunnittelu- ja työn numero ja piirustuksen numero ARK 1902-03		Muutos	
Piirt. SR		Päiväys 28.10.2019	Allekirjottus SUSANNA RAUNIO ARKKITEHTI

STUDIO SUSANNA RAUNIO
 osoite: Toivolankatu 21, 20810 Turku
 sähköposti: susi@susannaraunio.com
 puhelin: 044 9919 333