


# KORKEUSMITTAJÄRJESTELMÄ N2000

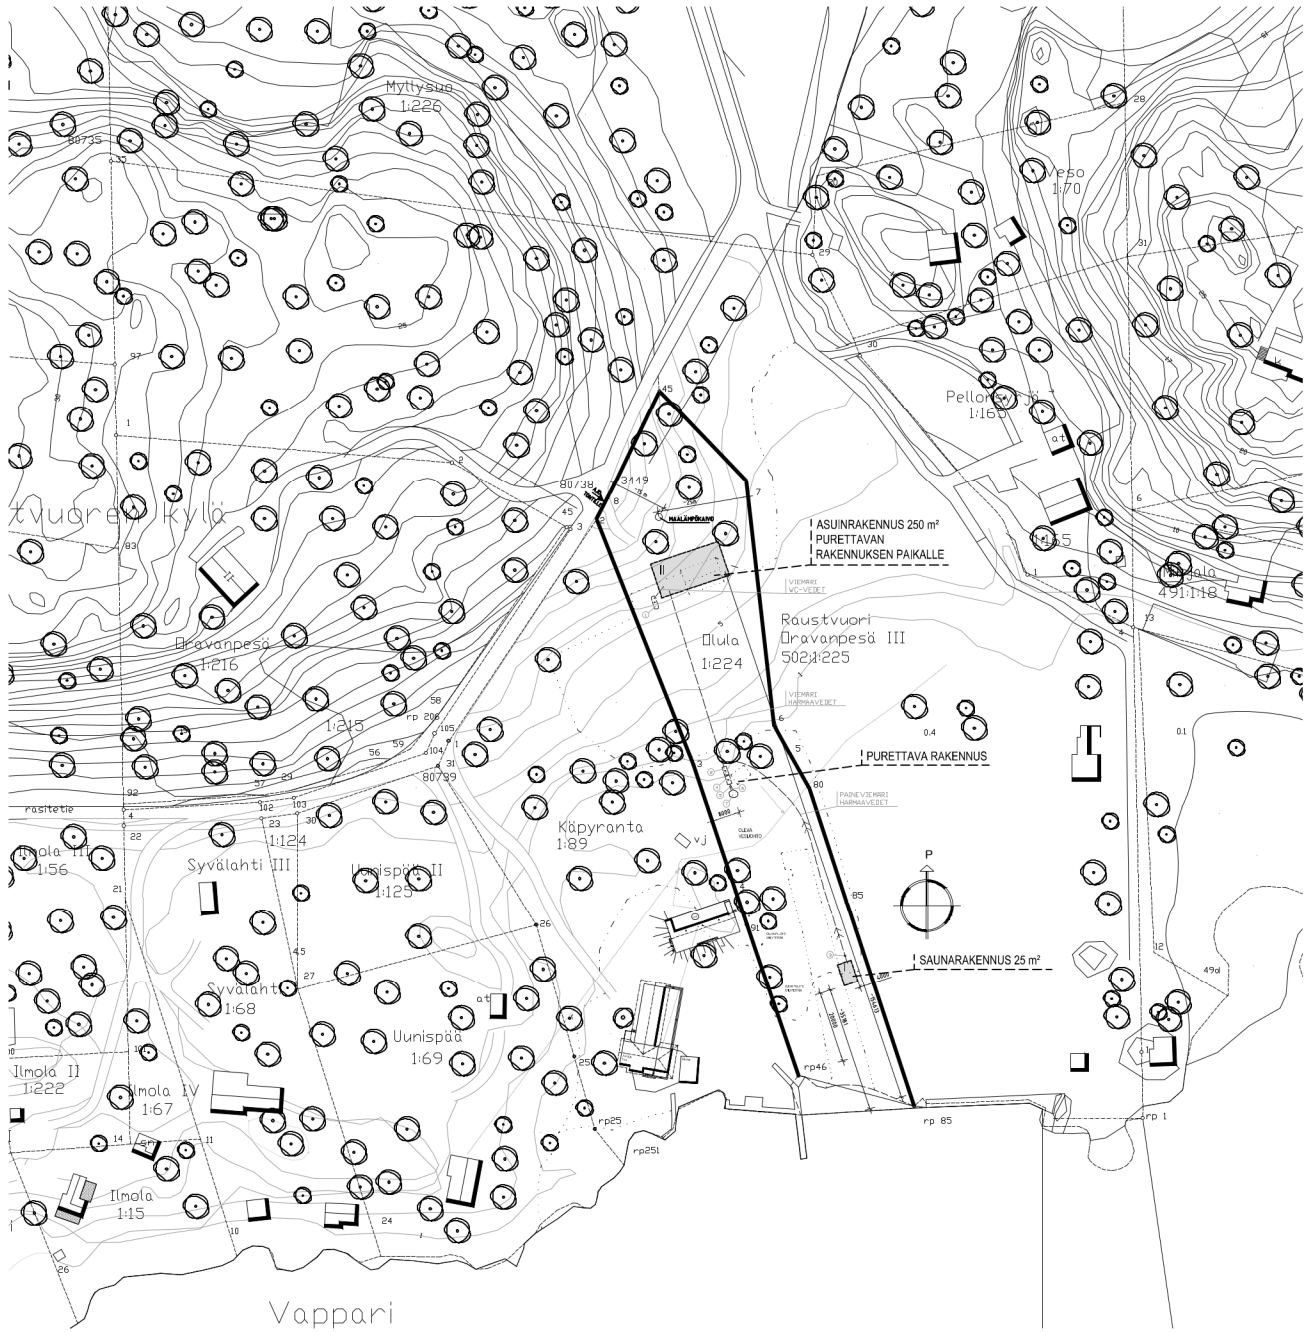

K.OSA / KYLÄ 502	KORTTELI / TILA 1	TONTTI / RNO 224	PIIRUSTUSLAJI PÄÄPIIRUSTUS	PÄIVÄYS / PIIRTÄJÄ 21.3.2015 / AO	JUOKS. NO 1 / 1
RAKENNUSTOIMENPIDE UUDISRAKENNUS			PIIRUSTUKSEN SISÄLTÖ ASEMAPIIRROS		MITTAKAAVA 1:2000
RAKENNUSKOHTEEN NIMI JA OSOITE <b>TALO HÄKANS</b> KETTUVUORENTIE 20960 TURKU			PÄÄSUUNNITTELIJA  Pekka Mäki		RAKENNUSSUUNNITTELIJA  Pekka Mäki
TYÖN NO			CAD NO		PIIRI NO <b>ARK 1</b>

**SIGGE ARKKITEHDIT**

Läntinen Rantakatu 9  
20100 Turku, Finland

Tel +358.(0)2.2781500  
Fax +358.(0)2.2310550

www.sigge.fi  
sigge@sigge.fi

Tämä suunnitelma (tiedosto) on Sigge Arkkitehdit Oy:n omaisuutta eikä sitä saa käyttää ilman tekijän lupaa.