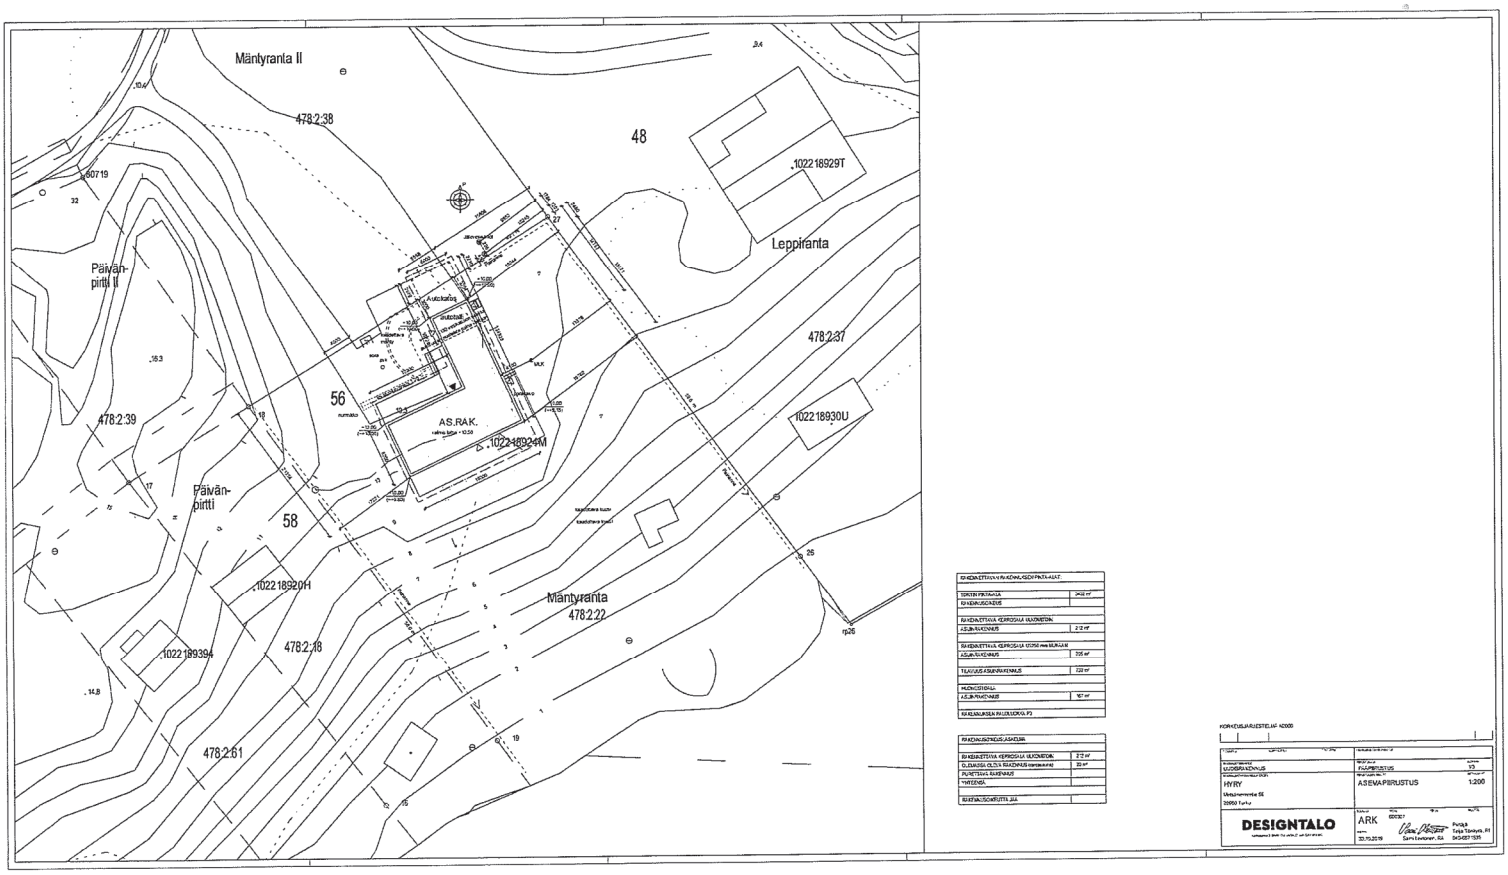
Mäntyranta II
478:2:38
48
102218929T
Leppiranta
Päivän-
pirtti II
478:2:37
56
AS.RAK.
102218924M
102218930U
478:2:39
Päivän-
pirtti
58
102218920H
Mäntyranta
478:2:22
102218939A
478:2:18
478:2:61
KIRKENKATUVAN RAKENNUSOIKEUSPINTA-ALAT.
TORTIN PINTAALA
RAKENNUSOIKEUS
RAKENNETTAVA KERROSALA UUDISTOIN
ASUINRAKENNUS
RAKENNETTAVA KERROSALA UUDISTOIN MUKAAN
ASUINRAKENNUS
TEAVUUS ASUINRAKENNUS
MUOKOSTEHALA
ASUINRAKENNUS
RAKENNUKSEN PAUUUOKKA P3
RAKENNUSKOKEUS ASAKUMA
RAKENNETTAVA KERROSALA UUDISTOIN
OLEMASSA OLEVA RAKENNUS (rakennuksen)
PURETTAVA RAKENNUS
YHTEENSA
RAKENNUSOIKEUTTA JAA
KORKEUSLAKIRJESTELMÄ AD000
UUDISRAKENNUS
PÄÄPIRUSTUS
HYRY
Ukrainankatu 5E
20950 Turku
ASEMAPIIRUSTUS
1:200
DESIGNTALO
ARK
Sami Lindman, RA
Pyrkijä
Teija Tanayra, RI
SKOKEY 1531