


53/1991

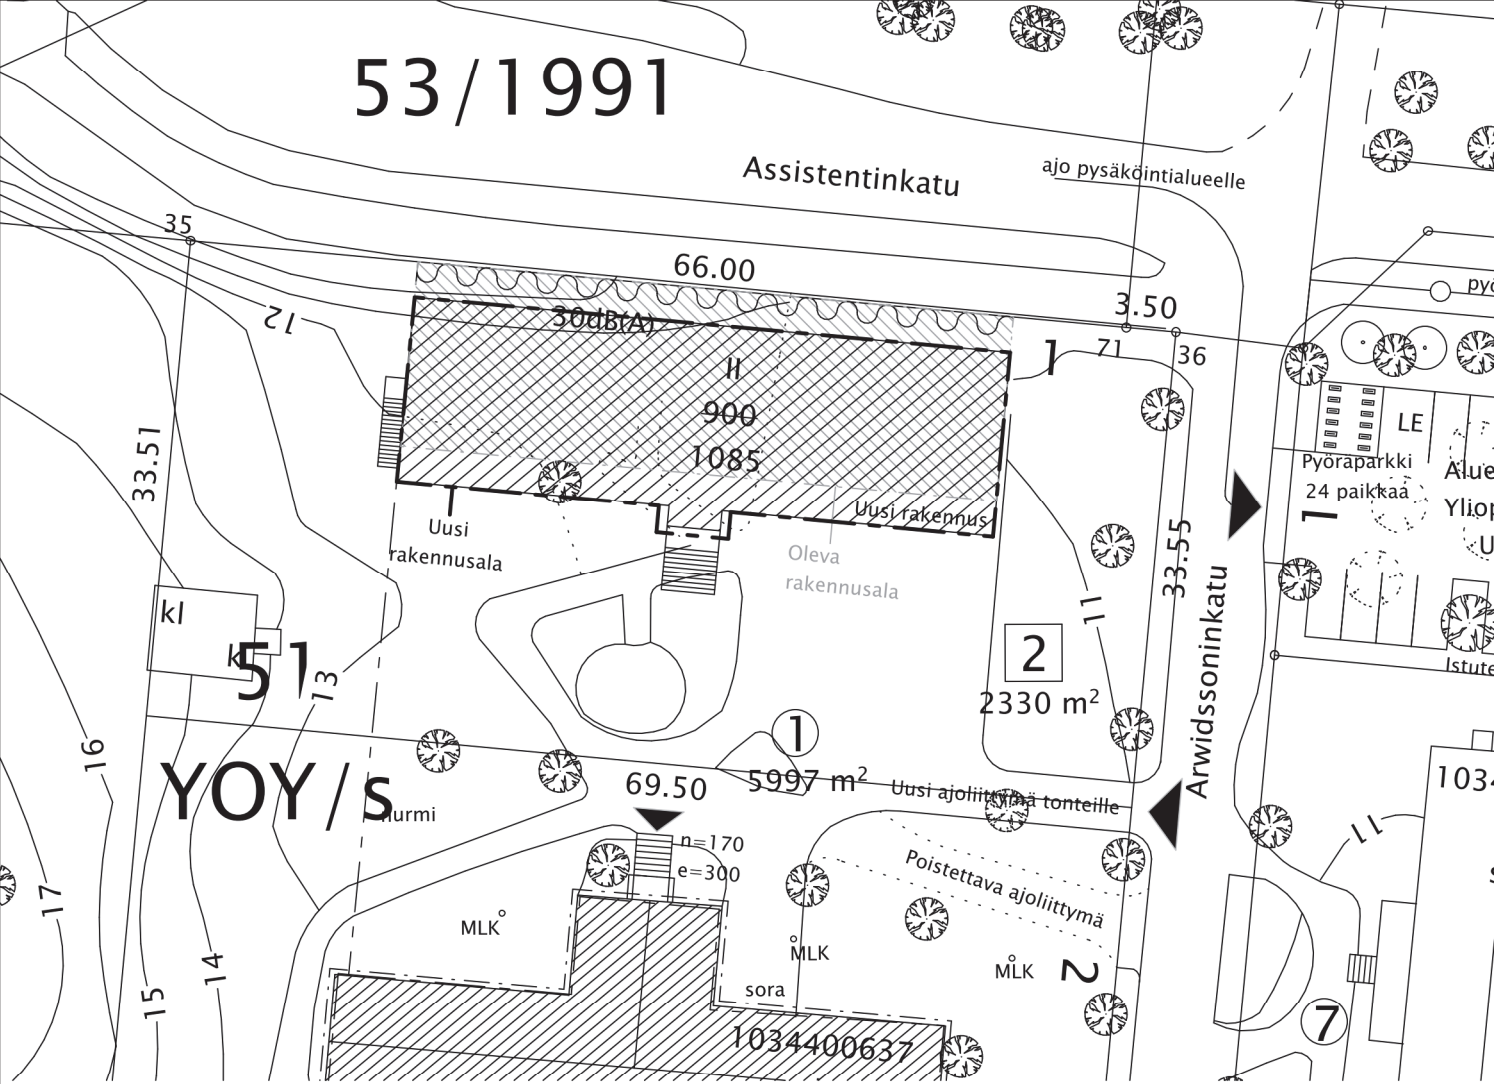

853-1-51-2
Assistentinkatu 1

Tontin pinta-ala 2330m²
Rakennusoikeutta tontilla 900m²

Tontilla ei ole autopaikkoja vaan ne sijoitetaan tontista 853-1-48-12 vuokratulle alueelle. Alueella on 26 autopaikkaa, joista 1 on liikuntaesteisten autopaikka ja pyöräpaikkoja.

MUUTOS:

- Tontin käyttötarkoitus muutetaan asuinkäyttöön tarkoitettavaksi tontiksi.
- Tontille on tarkoitus rakentaa opiskelija-asumiseen tarkoitettuja asuntoja kahteen kerrokseen.
- Rakennusalan siirto pohjoisrajasta 2,5m
- Rakennusalan osittainen laajennus etelään sisäänkäynnin kohdalta
- Rakennusoikeuden ylitys 100m², uusi rakennusoikeus 1000m²

Perustelut erillisellä liitteellä

REV A 15.05.2020 PYÖRÄPAIKAT JA RAKENNUSOIKEUS MUUTETTU

Kaupunginosa/kylä 853-1	Kortteli/tila 51	Tontti/Rn:o 2	Viranomaisten arkistointimerkintöjä varten
Rakennustoimenpide Poikkeaminen	Pääpiirustukset		Juoks. nro 1/1
Rakennuskohteen nimi ja osoite Assistentinkatu 1	Piiirustuksen sisältö Asemapiirros a4		Mittakaava 1:500
20500 Turku	Suunnitteluala ja piirustusnumero ARK 1		Muutos
 Pia Sabelström, arkkitehti	Päiväys 25.10.2019		
ARKKITEHTITOIMISTO SABELSTRÖM ARKITEKTKONTOR	Linnankatu 49 20100 Turku 040 596 7655 pia.sabelstrom@arksabel.fi		