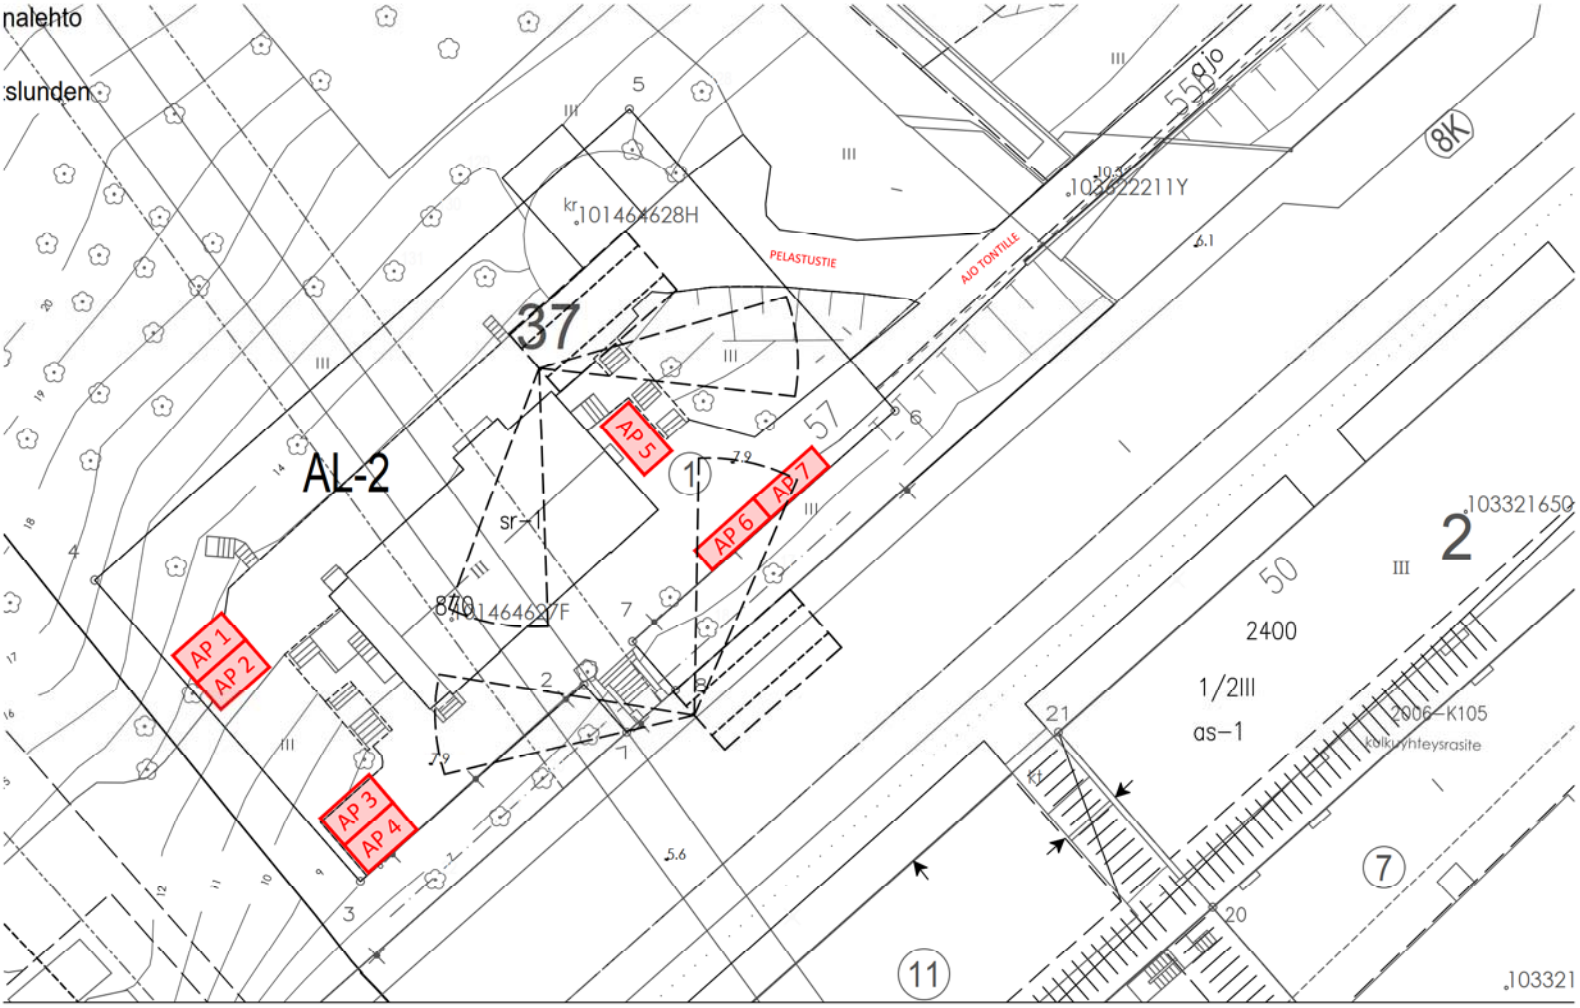

KOY LINNANKATU 57
LINNANKATU 57, TURKU

ASEMAPIIRROS
LUONNOS, 1:300 26.03.2020, JK

L01

SIGGE ARKKITEHDIT
Läntinen Rantakatu 53 Palkäneentie 19 B 11
20100 Turku, Finland 00510 Helsinki, Finland
Tel +358 (0)2 2781500 www.sigge.fi
Fax +358 (0)2 2310550 sigge@sigge.fi