


R:\MASU1_PIMA_työt\TYÖT_2020\Turun kaupungin asiantuntijapalvelut\1510056309_Aviatie\Piirustukset\CAD\1510056309_Aviatie_jätehavainnot_koonti.dwg

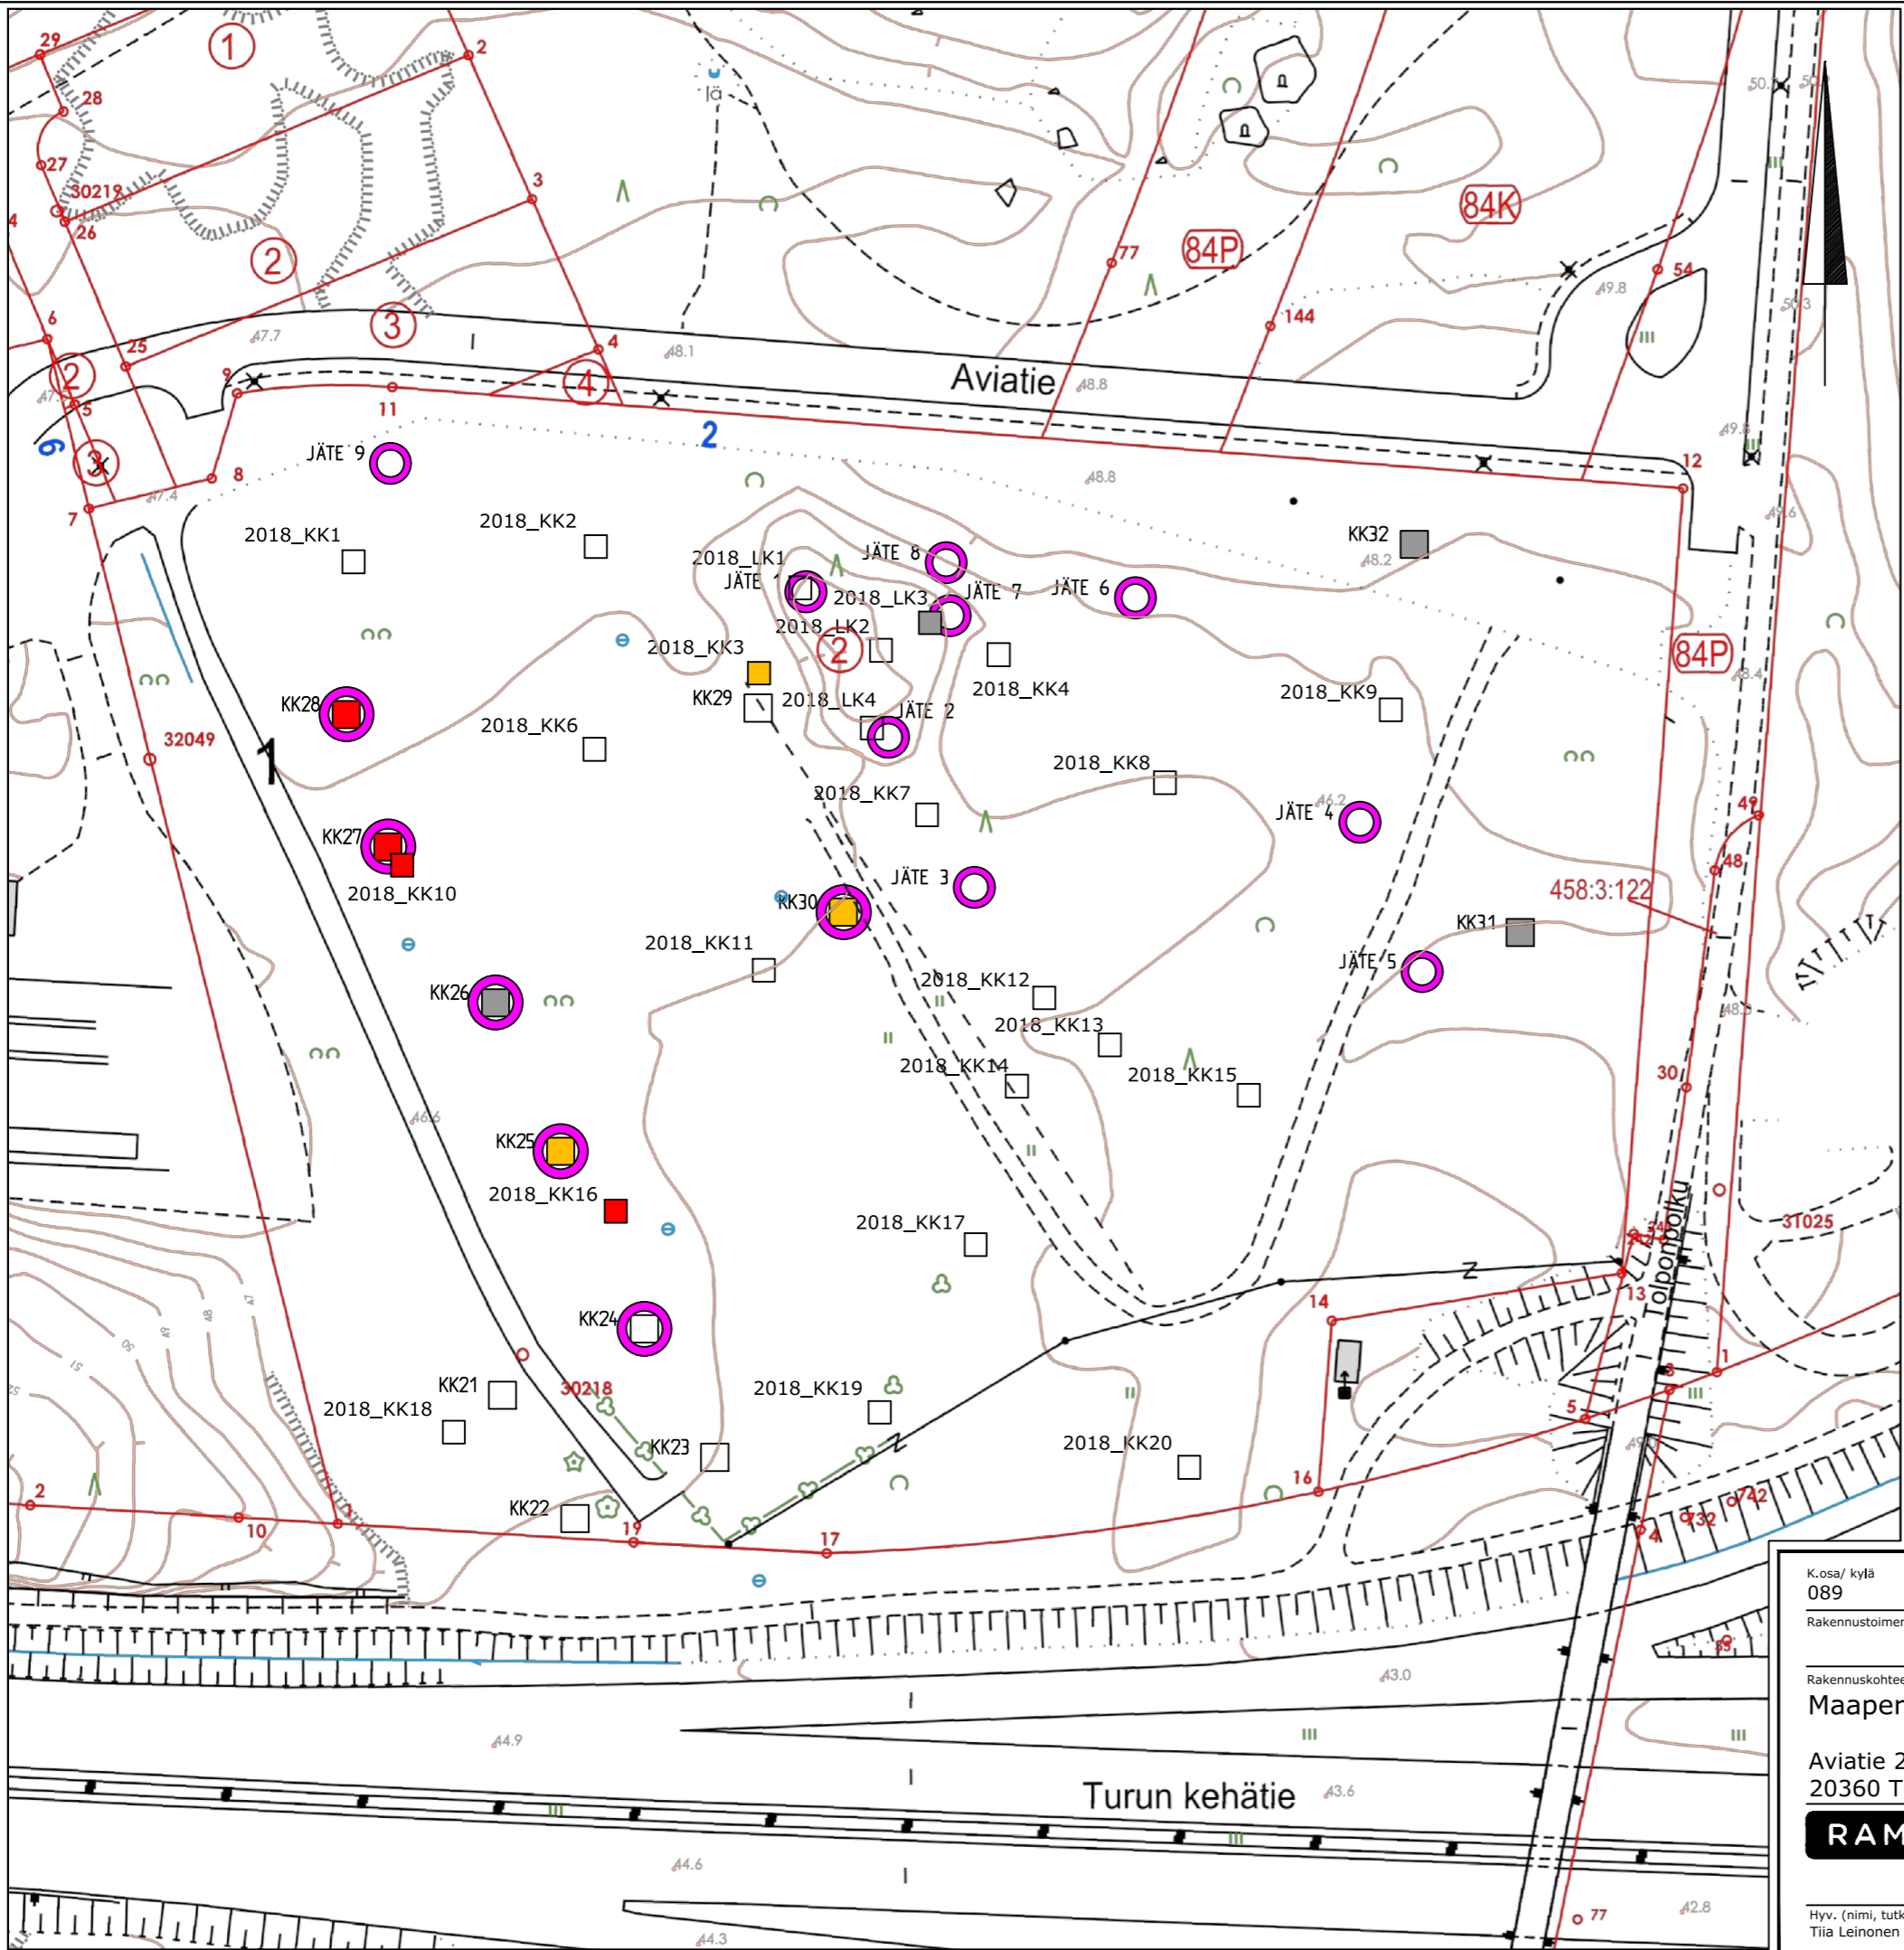

TUTKIMUSMERKINNÄT:

- JÄTE 1...JÄTE 10 Jätehavainto, Ramboll 2020
- KK21...KK32 Koekuopat, Ramboll 2020
- Koekuopassa rak.jätettä
- 2018_KK1...KK20 Koekuopat, Ramboll 2018
- 2018_LK1...LK4 Koekuopat, Ramboll 2018

K.osa/ kylä 089	Kortteli/ tila	Tontti/ Rn:o 2	Viranomaisen merkintöjä
Rakennustoimenpide	Maaperän haitta-ainetutkimus		Piirustuslaji Ympäristötekninen piirustus
Rakennuskohteen nimi ja osoite Aviatie 2 20360 Turku	Ramboll PL 25, Säterinkatu 6 02601 Espoo puh. 020 755 611 fax 020 755 6201		Juokseva nro Mittakaava 1:1000
Suunn.ala YMP		Työnro 1510056309	Tiedosto
Piirustusnro 03		Suunn. Toni Metsänkylä	Muutos
Hyv. (nimi, tutkinto, allekirj.) Tiia Leinonen		Piir. NORMS	Pvm 11.06.2020