


Ote ajantasaisesta asemakaavasta (853 22/2008)

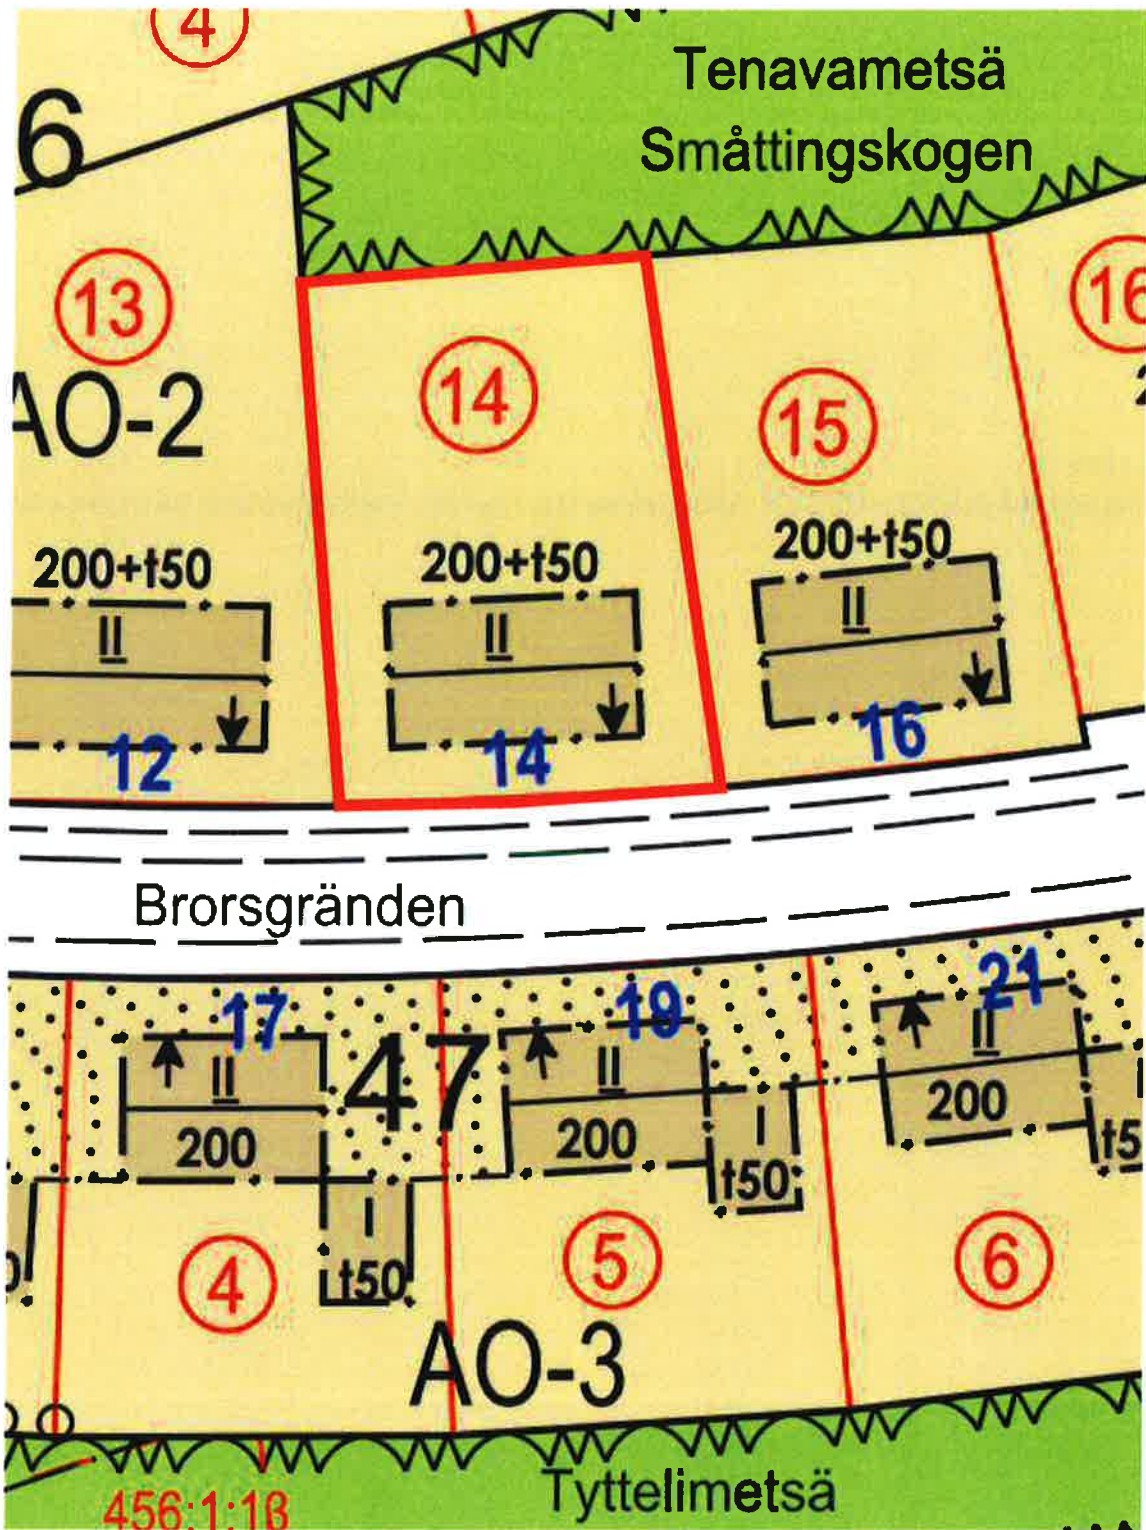

Lähde: Turun opaskartta <https://opaskartta-turku.fi/ims/16.9.2020>

AO-2

Yksiasuntoisten erillispientalojen korttelialue. Kullekin asuinrakennuksen rakennusalueelle saa rakentaa yhden asuinrakennuksen. Tontille saa rakentaa kokonaan tai osittain rakennusalan ulkopuolelle erillisen yksikerroksisen autosuoja/talouksrakennuksen kuitenkin niin, että se sijaitsee vähintään 6 metrin päässä kadunpuoleisesta tontin rajasta ja vähintään 2 metrin päässä tontin muista rajoista.