


R:\MASU1_PIMA_työt\TYÖT_2020\1510060259_Lensunkalliontien historiaselvitys, Rauma\Piirustukset\CAD\1510058817_Pääskyyuorenrinne_Suunnittelualue.dwg

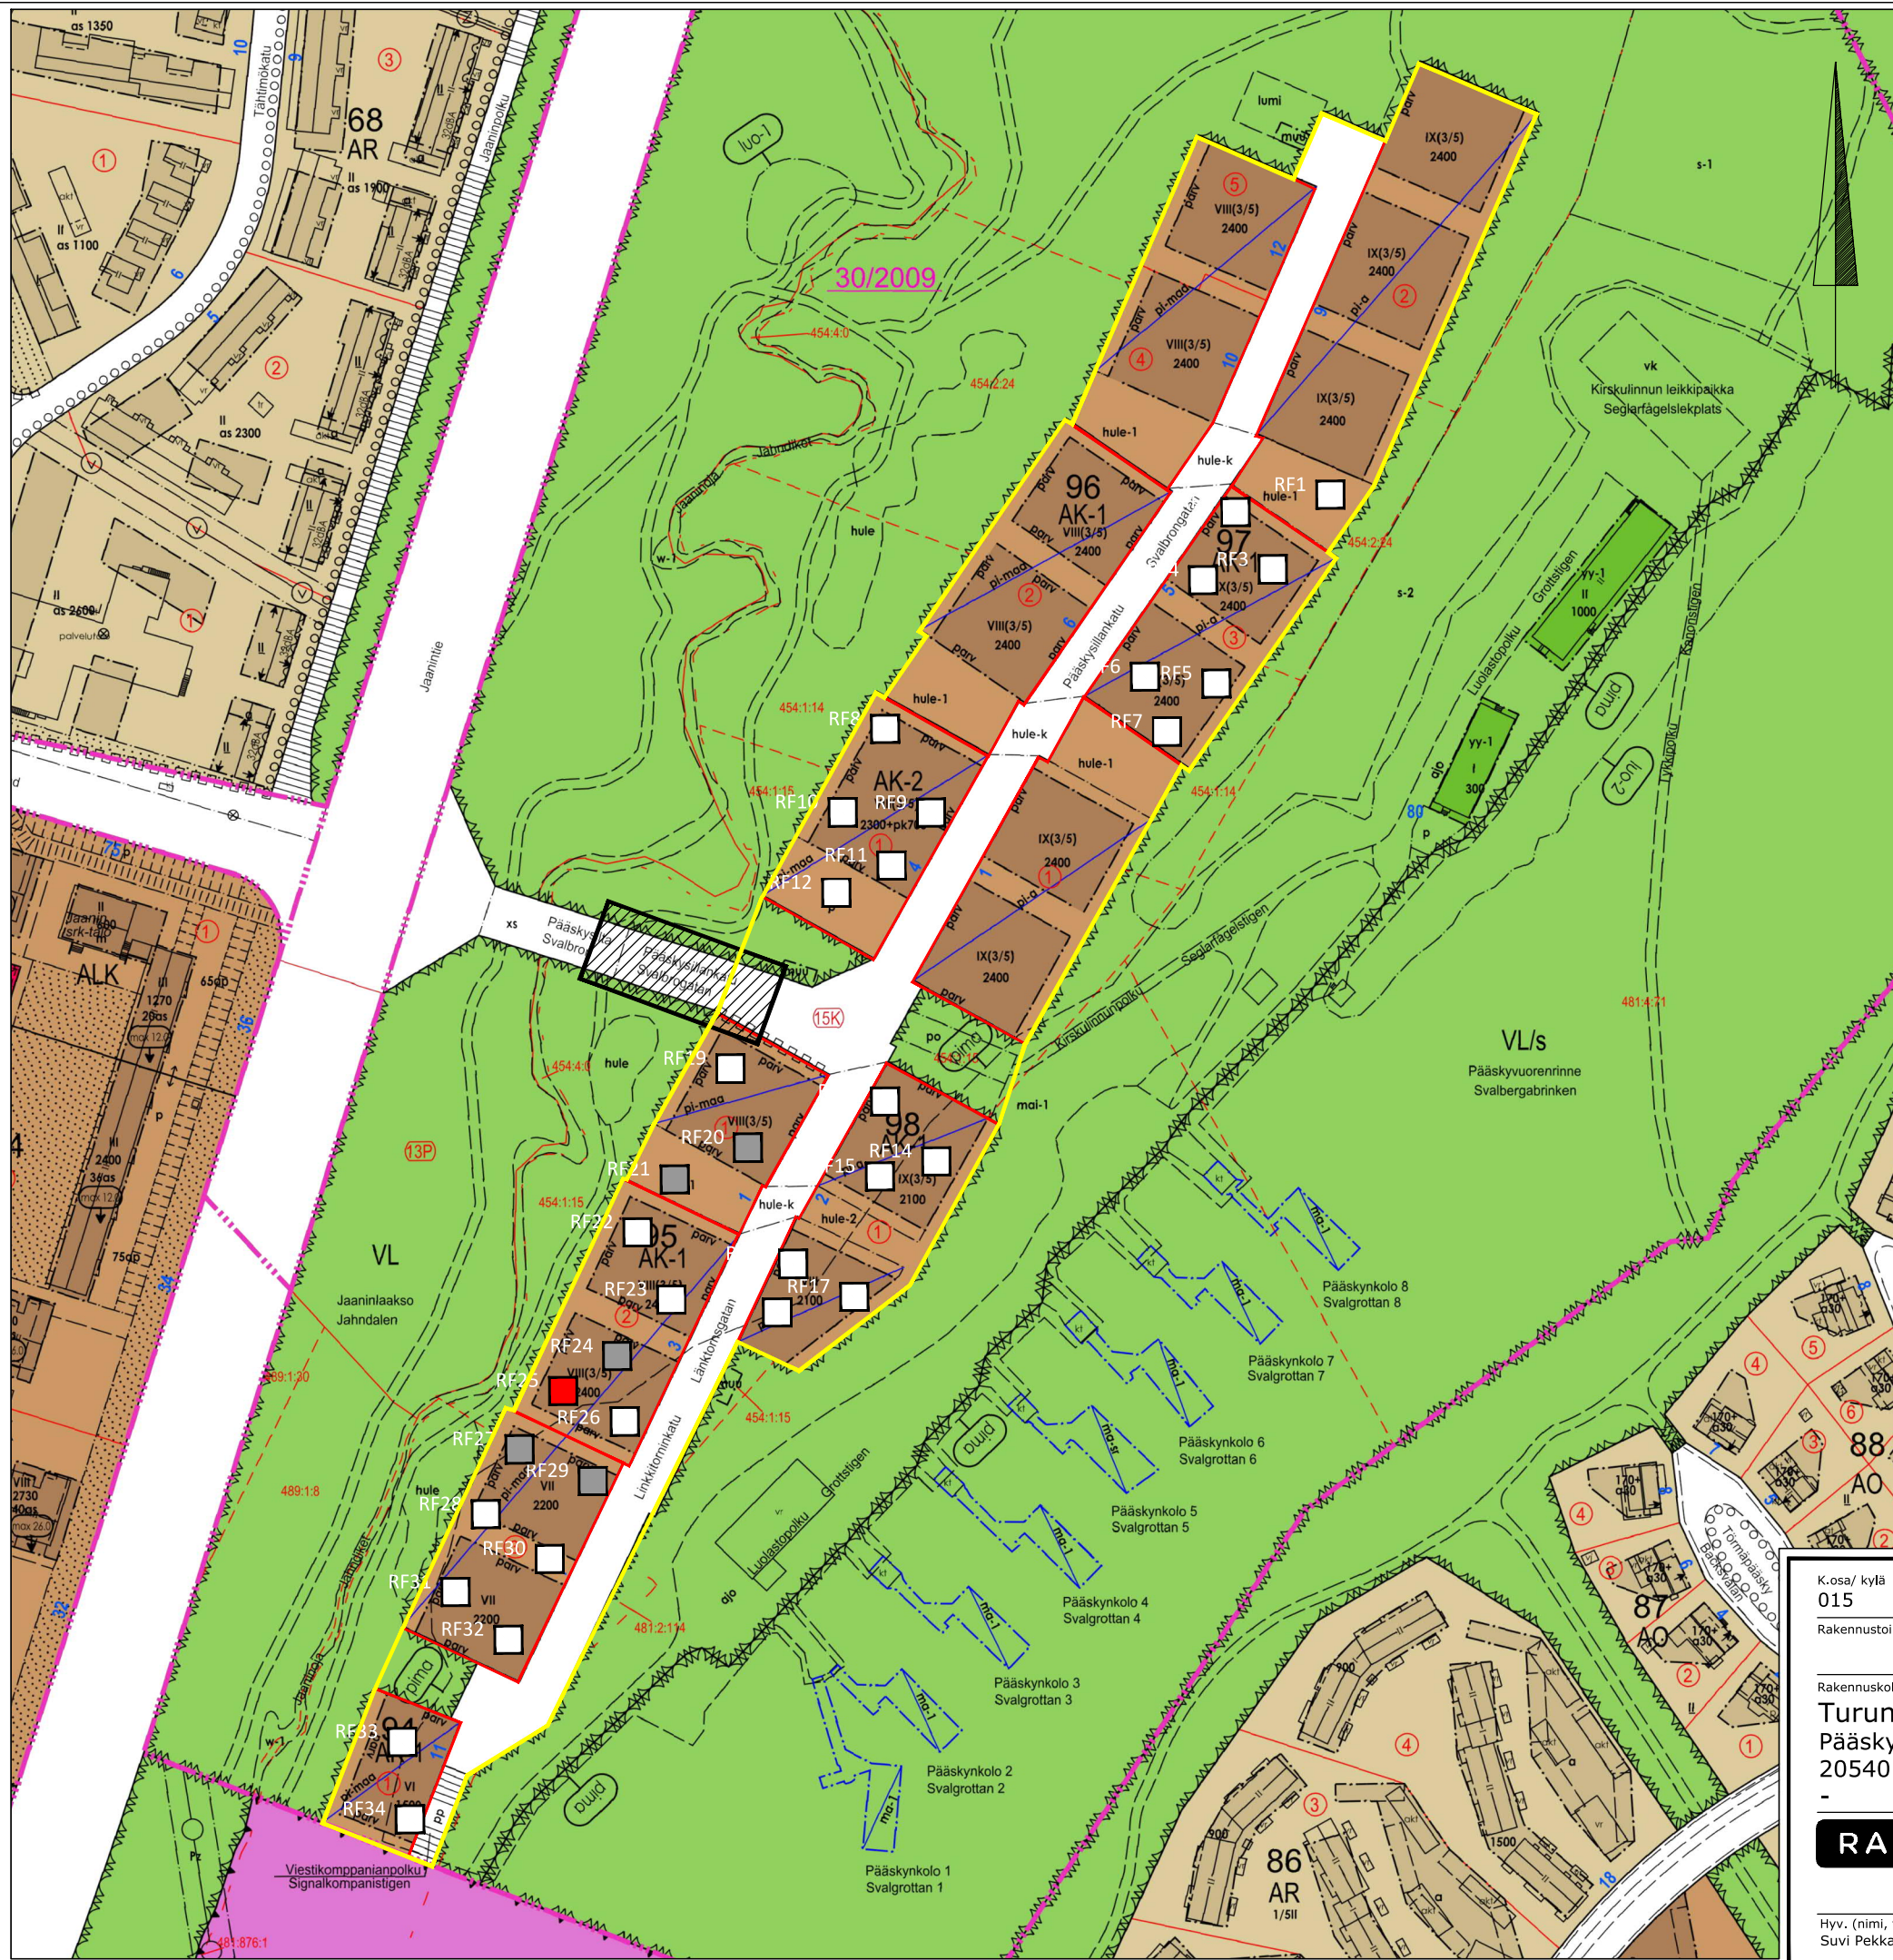

TUTKIMUSMERKINNÄT:

- Suunnittelualueen rajaus
- Kiinteistöraja
- Golder Associates Oy:n v.2018 kunnostama alue
- RF1...RF34 Tutkimuspiste, koekuoppa, Ramboll 2020

HAITTA-AINEMERKINNÄT:

- haitta-aineita yli vaarallisen jätteen raja-arvon
- haitta-aineita yli ylemmän ohjearvon
- haitta-aineita yli alemmän ohjearvon
- haitta-aineita yli kynnysarvon
- pilaantumaton

K.osa/ kylä 015	Korttel/ tila 94-97	Tontti/ Rn:o	Viranomaisen merkintöjä
Rakennustoimenpide	Ympäristötekniinen piirustus		Juokseva nro
Rakennuskohteen nimi ja osoite Turun kaupunki Pääskyyuorenrinteen AK-alue 20540 Turku	Suunnittelualueen rajaus ja tutkimuspisteiden sijainti Ajantasa-asetmakaava		Mittakaava 1:2000
RAMBOLL	Ramboll PL 25, Säterinkatu 6 02601 Espoo puh. 020 755 611 fax 020 755 6201	Suunn.ala YMP 1510058117	Tiedosto
		Piirustusnro 002	Muutos
Hyv. (nimi, tutkinto, allekirj.) Suvi Pekkarinen	Piirt. NORMS	Suunn. Iina Kaivola	Pvm 17.12.2020