

TAUSTAKARTTA: MAANMITTAUSLAITOS 05/2021

MERKINNÄT

 KOHDE

HUOMIOITAVAA

VIITE

ASIAKAS
YIT SUOMI OY

PROJEKTI
YIT VAHDONTIE 17 TURKU TUTKIMUS
VAHDONTIE 17, TURKU
PIMA-ILMOITUS

SISÄLTÖ
SIJAINTIKARTTA

KONSULTTI



VVV-KK-PP 2021-05-19

LAATINUT NHY

SUUNNITELLUT NHY

TARKASTANUT MST



HYVÄKSYNYT MST

PROJEKTI
21465799

DOK.NRO

REV.


PIIR.NRO

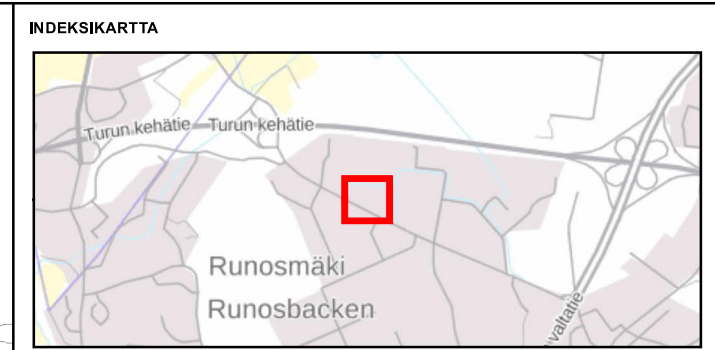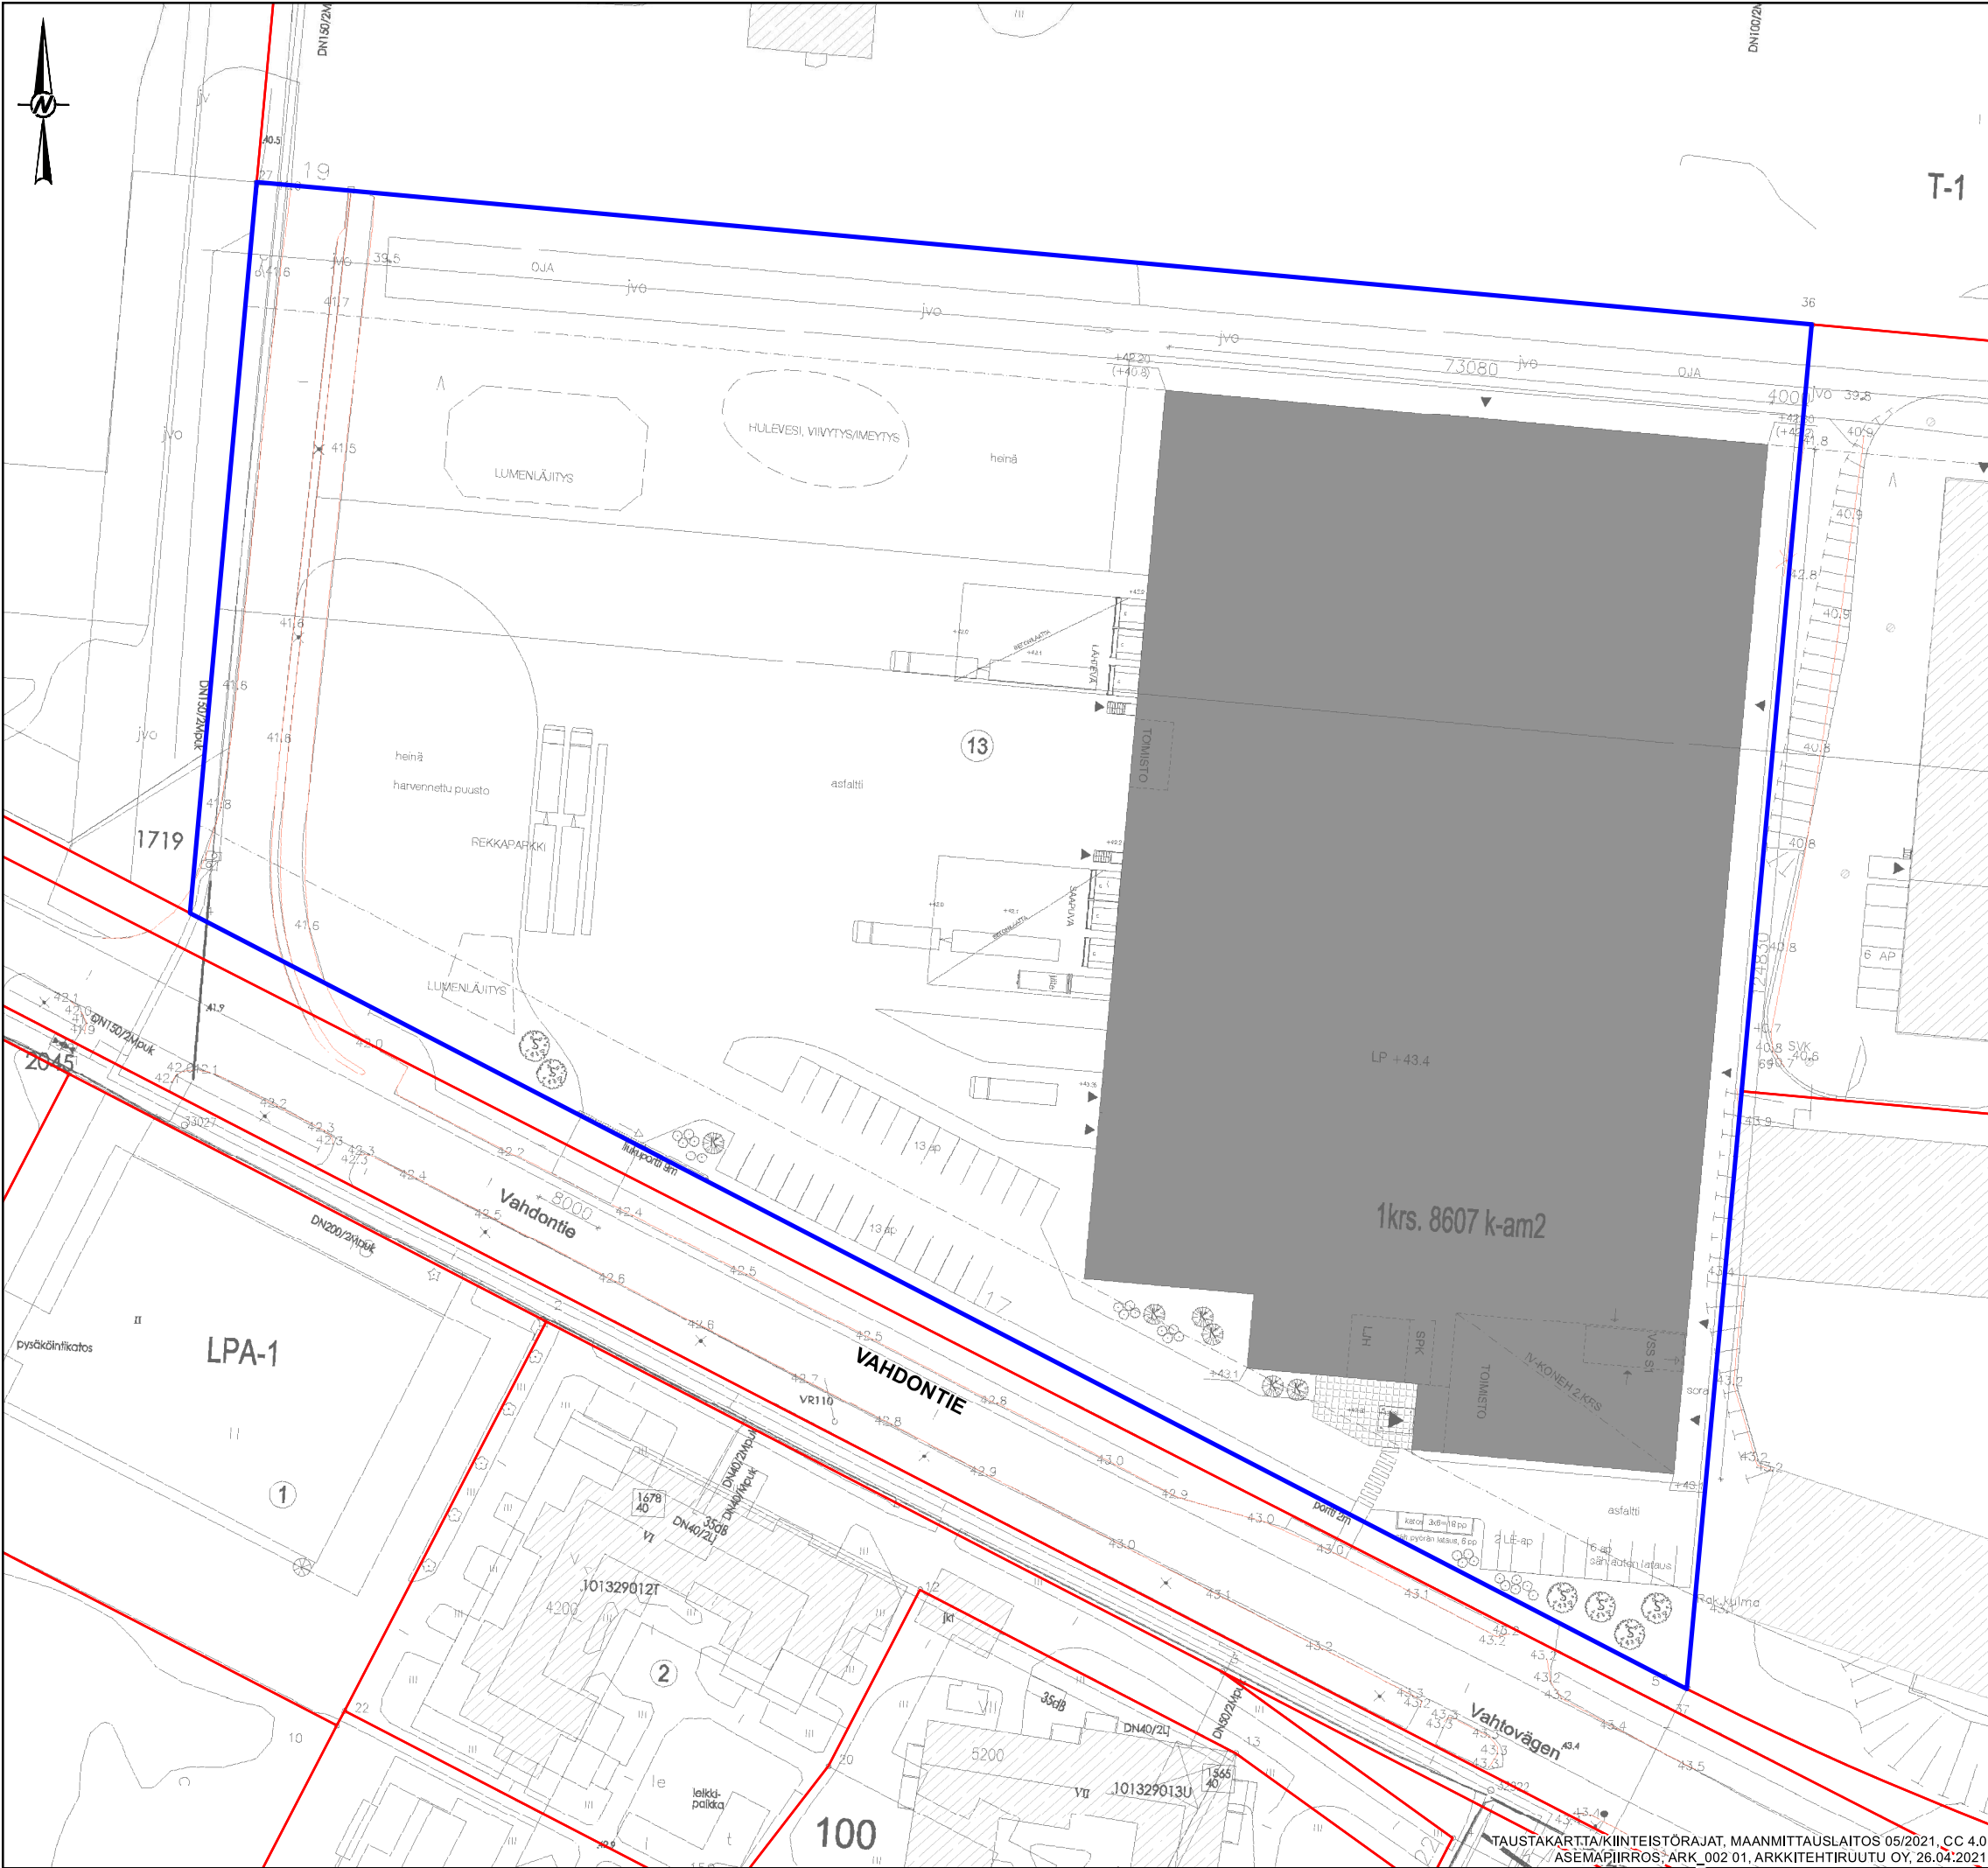

MERKINNÄT

KOHDE

KIINTEISTÖRAJA

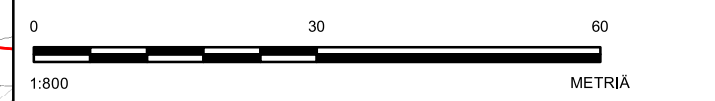

HUOMIOITAVAA

VIITE

ASIAKAS
YIT SUOMI OY

PROJEKTI
YIT VAHDONTIE 17 TURKU TUTKIMUS
VAHDONTIE 17, TURKU
PIMA-ILMOITUS

SISÄLTÖ
ASEMAPIIRROS

KONSULTTI	VVVV-KK-PP	2021-05-19
	LAATINUT	NHY
	SUUNNITELLUT	NHY
	TARKASTANUT	MST
	HYVÄKSYNYT	MST

PROJEKTI NRO 21465799 DOK.NRO 0001 Rev. PIIR.NRO 2

Pohj. 2: MuuVIT Talo OY/Vahdontie 17 Turku/098_PRODICT/S21465799_VIT_Vahdontie 17 Turku/03_PRODICT/EN/0002/EN/Arkkitehti/21465799-0003_X-0002.dwg

25mm

TAUSTAKARTTA/KIINTEISTÖRAJAT, MAANMITTAUSLAITOS 05/2021, CC 4.0
ASEMAPIIRROS: ARK_002 01, ARKKITEHTIRUUTU OY, 26.04:2021