

Kunnostettavat kiinteistöt
 853-74-74-26
 853-74-74-27
 853-74-74-28
 853-74-74-30

853-74-74-30

853-74-74-27


853-74-74-30

Kunnostettavat osa-alueet suunnitelluilla maankäyttöillä

- puisto- ja aktiviteettialue
- asuin- ja liiketilakäyttö, vesilinjat
- liikenne ja pysäköinti
- Lasten päiväkot

MERKINNÄT

- ARVIOITU ALUE JOSSA TODETTU ANALYSOITUJA HAITTA-AINEITA YLEMMÄN OHJEARVON (VNA 214/2007) YLITTÄVÄ PITOISUUS.
- ARVIOITU ALUE JOSSA TODETTU ANALYSOITUJA HAITTA-AINEITA ALEMMAN JA YLEMMÄN OHJEARVON (VNA 214/2007) VÄLISSÄ OLEVA PITOISUUS.
- ALUEELLA TODETTU JÄTETÄYTTÖÄ

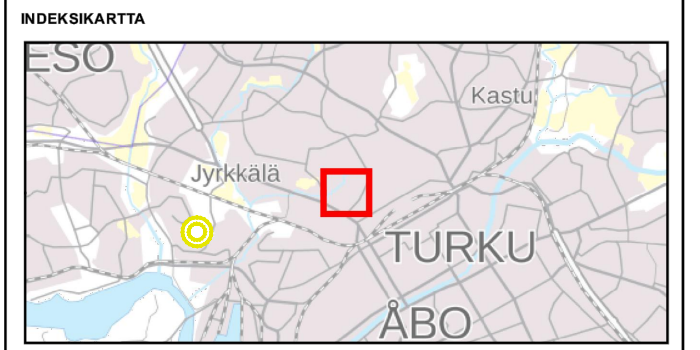

- TUTKIMUSPISTEET 24.1.2018 (S200-S208, KK200-KK213)**
- KOEKUOPPA
 - KOEKUOPPA, JOSSA TODETTU ANALYSOITUJA HAITTA-AINEITA ALEMMAN OHJEARVON JA KYNNYSARVON (VNA 214/2007) VÄLISSÄ OLEVA PITOISUUS.
 - KOEKUOPPA, JOSSA TODETTU ANALYSOITUJA HAITTA-AINEITA ALEMMAN JA YLEMMÄN OHJEARVON (VNA 214/2007) VÄLISSÄ OLEVA PITOISUUS.
 - KOEKUOPPA, JOSSA TODETTU ANALYSOITUJA HAITTA-AINEITA YLEMMÄN OHJEARVON (VNA 214/2007) YLITTÄVÄ PITOISUUS.
 - TUTKIMUSPISTE
 - TUTKIMUSPISTE, JOSSA TODETTU ANALYSOITUJA HAITTA-AINEITA ALEMMAN OHJEARVON JA KYNNYSARVON (VNA 214/2007) VÄLISSÄ OLEVA PITOISUUS.
 - TUTKIMUSPISTE, JOSSA TODETTU ANALYSOITUJA HAITTA-AINEITA YLEMMÄN OHJEARVON (VNA 214/2007) YLITTÄVÄ PITOISUUS.

- AIEMMAT TUTKIMUSPISTEET**
- KOEKUOPPA
 - KOEKUOPPA, JOSSA TODETTU ANALYSOITUJA HAITTA-AINEITA ALEMMAN OHJEARVON JA KYNNYSARVON (VNA 214/2007) VÄLISSÄ OLEVA PITOISUUS.
 - KOEKUOPPA, JOSSA TODETTU ANALYSOITUJA HAITTA-AINEITA ALEMMAN JA YLEMMÄN OHJEARVON (VNA 214/2007) VÄLISSÄ OLEVA PITOISUUS.
 - KOEKUOPPA, JOSSA TODETTU ANALYSOITUJA HAITTA-AINEITA YLEMMÄN OHJEARVON (VNA 214/2007) YLITTÄVÄ PITOISUUS.
 - TUTKIMUSPISTE
 - TUTKIMUSPISTE, JOSSA TODETTU ANALYSOITUJA HAITTA-AINEITA ALEMMAN OHJEARVON JA KYNNYSARVON (VNA 214/2007) VÄLISSÄ OLEVA PITOISUUS.
 - TUTKIMUSPISTE, JOSSA TODETTU ANALYSOITUJA HAITTA-AINEITA ALEMMAN JA YLEMMÄN OHJEARVON (VNA 214/2007) VÄLISSÄ OLEVA PITOISUUS.
 - TUTKIMUSPISTE, JOSSA TODETTU ANALYSOITUJA HAITTA-AINEITA YLEMMÄN OHJEARVON (VNA 214/2007) YLITTÄVÄ PITOISUUS.

- KOHDE
- RAKENNUKSET

ASIAKAS
KOY PITKÄMÄKI PERUSYHTIÖ 1
 Mittakaava 1:20 000 (A3)
LUONNOS

PROJEKTI
 KOY PITKÄMÄKI PERUSYHTIÖ PUKKILA
 TUTKIMUSRAPORTTI

SISÄLTÖ
TUTKIMUSPISTEIDEN SIJAINNINKARTTA

KONSULTTI	VVVV-KK-PP	2018-03-01
	LAATINUT	NHY
	SUUNNITELLUT	JNI
	TARKASTANUT	JNI
	HYVÄKSYNYT	MSY

Pati: Z:\MAMKOY Pilaantuneen maaperän kunnostuksen yleissuunnitelma\1787701-0001-X-0002.mxd

JOSSA MITTAKAAVAN VÄLISÄÄN OSA-ALUEIDEN KUNNOSTUS SUUNNITELMALLA MAANKÄYTTÖKÄYTTÖKÄSIKIRJAN MUKAISEN