

ORIKETO (92)- 38- 2
Orikedonkatu 6
Tontin pinta-ala= 4512 m²
TTV
II
e= 0,50

RAKENNUSOIKEUSLASKELMA

Sallittu rakennusoikeus	2256 m ²
Käytetty rakennusoikeus	
101425937D	958 m ²
101425938E	604 m ²
Yhteensä	1562 m²

Käyttämättä jää 694 m²

101425938E


Tilavuus:	4228 m ³
Paloluokka:	P3
Lämmitys:	ei lämmitystä
Ilmanvaihto:	ei koneellista ilmanvaihtoa

TOIMENPIDE:

- tilapäisen hallin paikallaan pysyttäminen

Poikkeus:

- tilapäinen rakennus sijaitsee osittain kaavassa pysäköimiseen määrättyllä tontin osalla

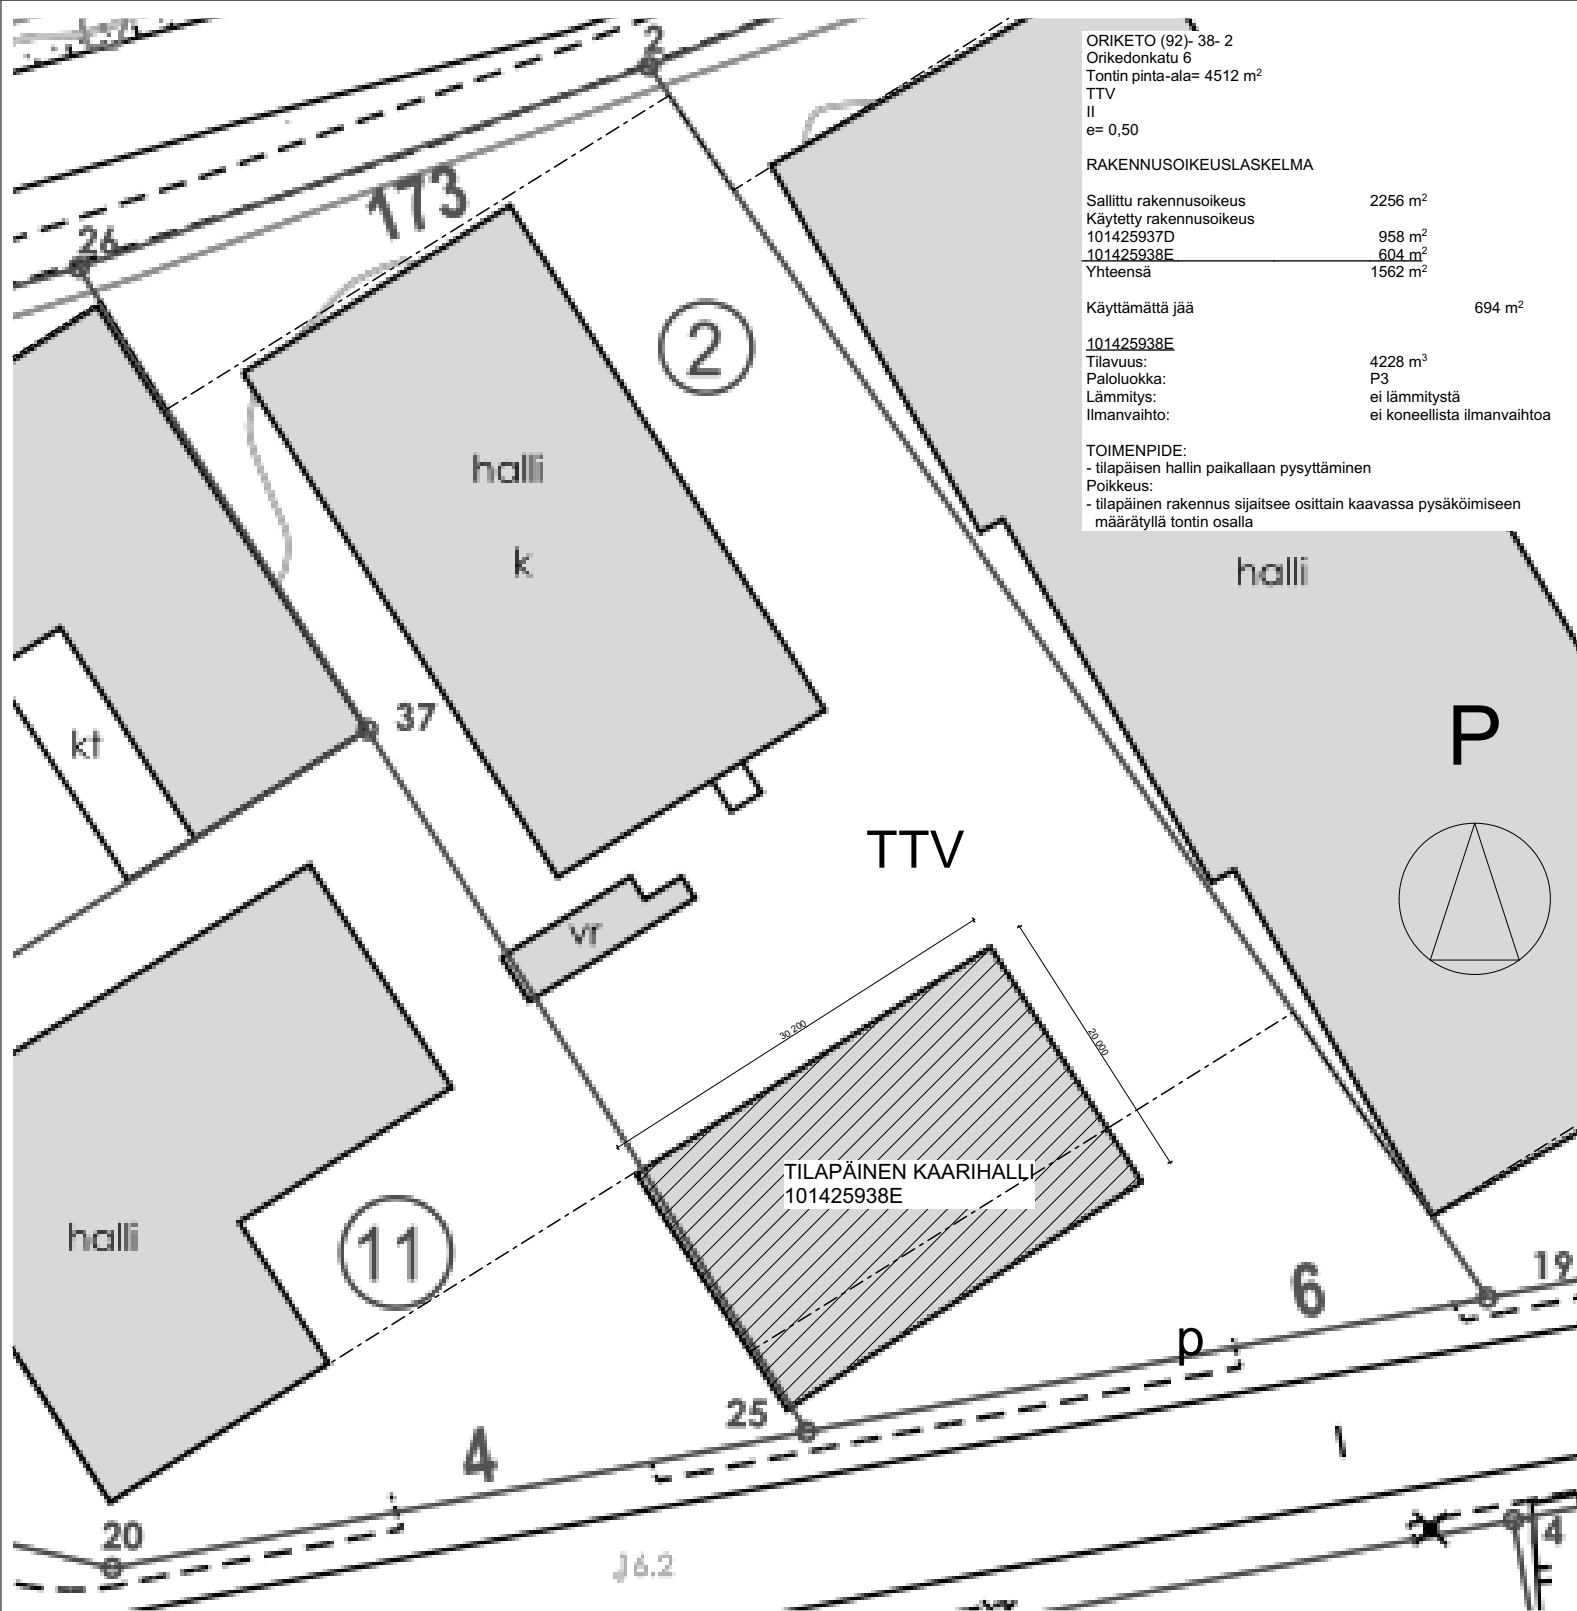

Rakennustoimenpide Tilapäisen luvan jatkaminen	Piirustuslaji Poikkeamislupa	Juokseva nro
Rakennuskohde Suju-Plast Ky Orikedonkatu 6 20380 Turku	Piirustuksen sisältö Asemapiirustus	Mittakaava
Suunnittelijan yhteystiedot: yritys, osoite ja puhelinnumero PLM Solution Design Oy Matintie 4 21250 Masku 040-5309984 	Työnumero 8121	Piirustuksen ID A4
Vastuullinen suunnittelija: nimi, tutkinto, allekirjoitus ja päiväys  rak.arkkitehti, Merja Nummelin-Kasen	Suunnitteluala ARK	Muutos 5419
09.10.2021 päiväys		