


TILAN PINTA-ALA 6720m²

RAKENNUSOIKEUS 300+50+20+25 m²
 RAKENNETTAVA KERROSALA 300+50+25+20=395 m²
 RAKENNETTAVA KOK.ALA 300+50+25+20=395 m²
 RAKENNETTAVA TILAVUUS 900+150+75+60=1185 m³
 PURETTAVAT KERROSALA 90+70+20+20+12=148 m²

RAKENNUSTEN PALOLUOKKA P3

Kaikki korkeusasemat N2000-järjestelmän mukaan

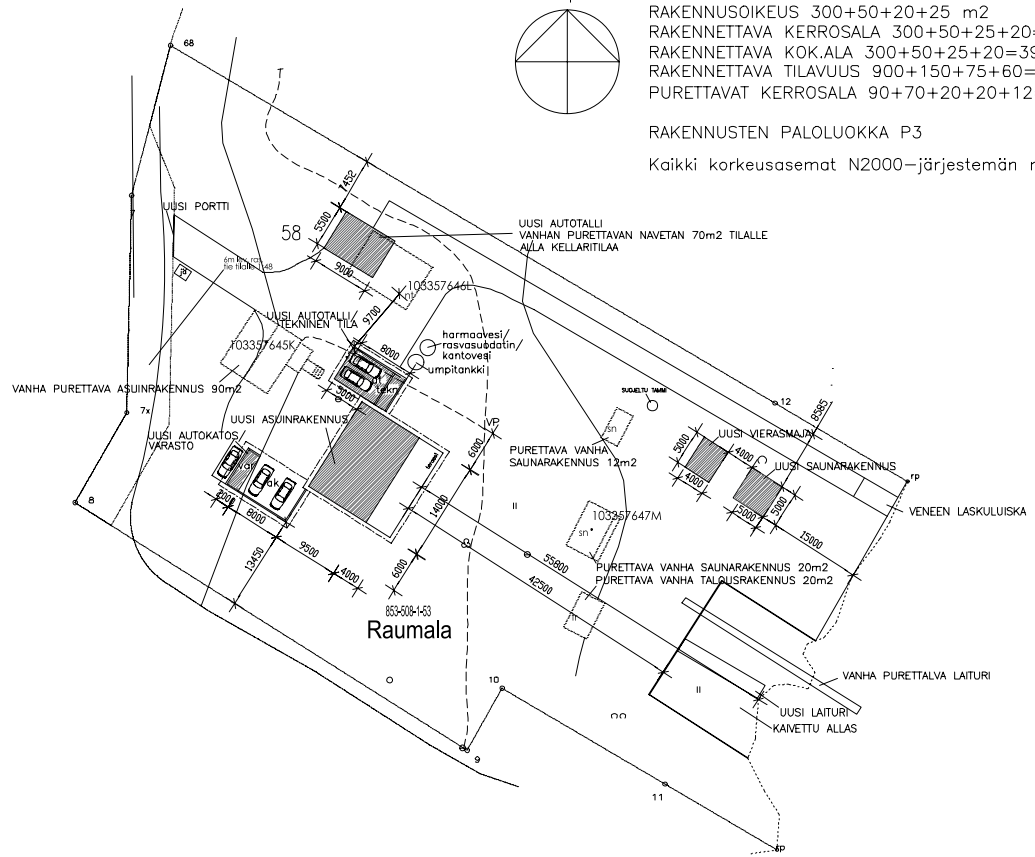

Muutos	Päiväys	Muutostoiimenpide	
K.osa/Kylä 50B	Kortteli/Tila 1:53	Viranomaisien merkintöjä	
Rakennustoiimenpide	UUDISRAKENNUS	Piirustusta[PÄÄPIIRUSTUS	Juoksa,nro 1(1)
Rakennuskohteen nimi ja osoite	VILLA ABO HAVEN SIPSALONTIE 5B 20900 TURKU	Piirustuksen sisältö	Mittakaava 1/500
		Piirustusanro	Työn nro
			Päiväys
			Muutos
BELLARC OY 0400-706375 ALOSTENNAU 9 A 4 21100 NANTALI	RAIINA HEINÄ <i>Raiina Heinä</i>	ARK	1
			04.11.2021