


Tutkimuskohteen nimi ja osoite Turun paalutehdas Aviatie 6, Turku		Piirustuksen sisältö Sijaintikartta		Mittakaava 1:20 000
		Suunn. ala YMP	Projektinumero 1510067647	Tiedosto
Ramboll Finland Oy PL25, Itsehallintokuja 3 02601 ESPOO puh. 020 755 6200 fax 020 755 6206		Piirustusnumero 1		Muutos
hyv. T. Salmi	Piirtäjä PIVK	Suunnittelija T. Salmi	Pvm. 16.12.2021	

\\fiesps01\data3\esps01\data1\1330\06_RUDUS\1510067647_Turun paalutehdas_pima-tutkimus\03_CAD\302_Tyokansio\Piir2_Tutkimus- ja kunnostusaluekartta.dwg

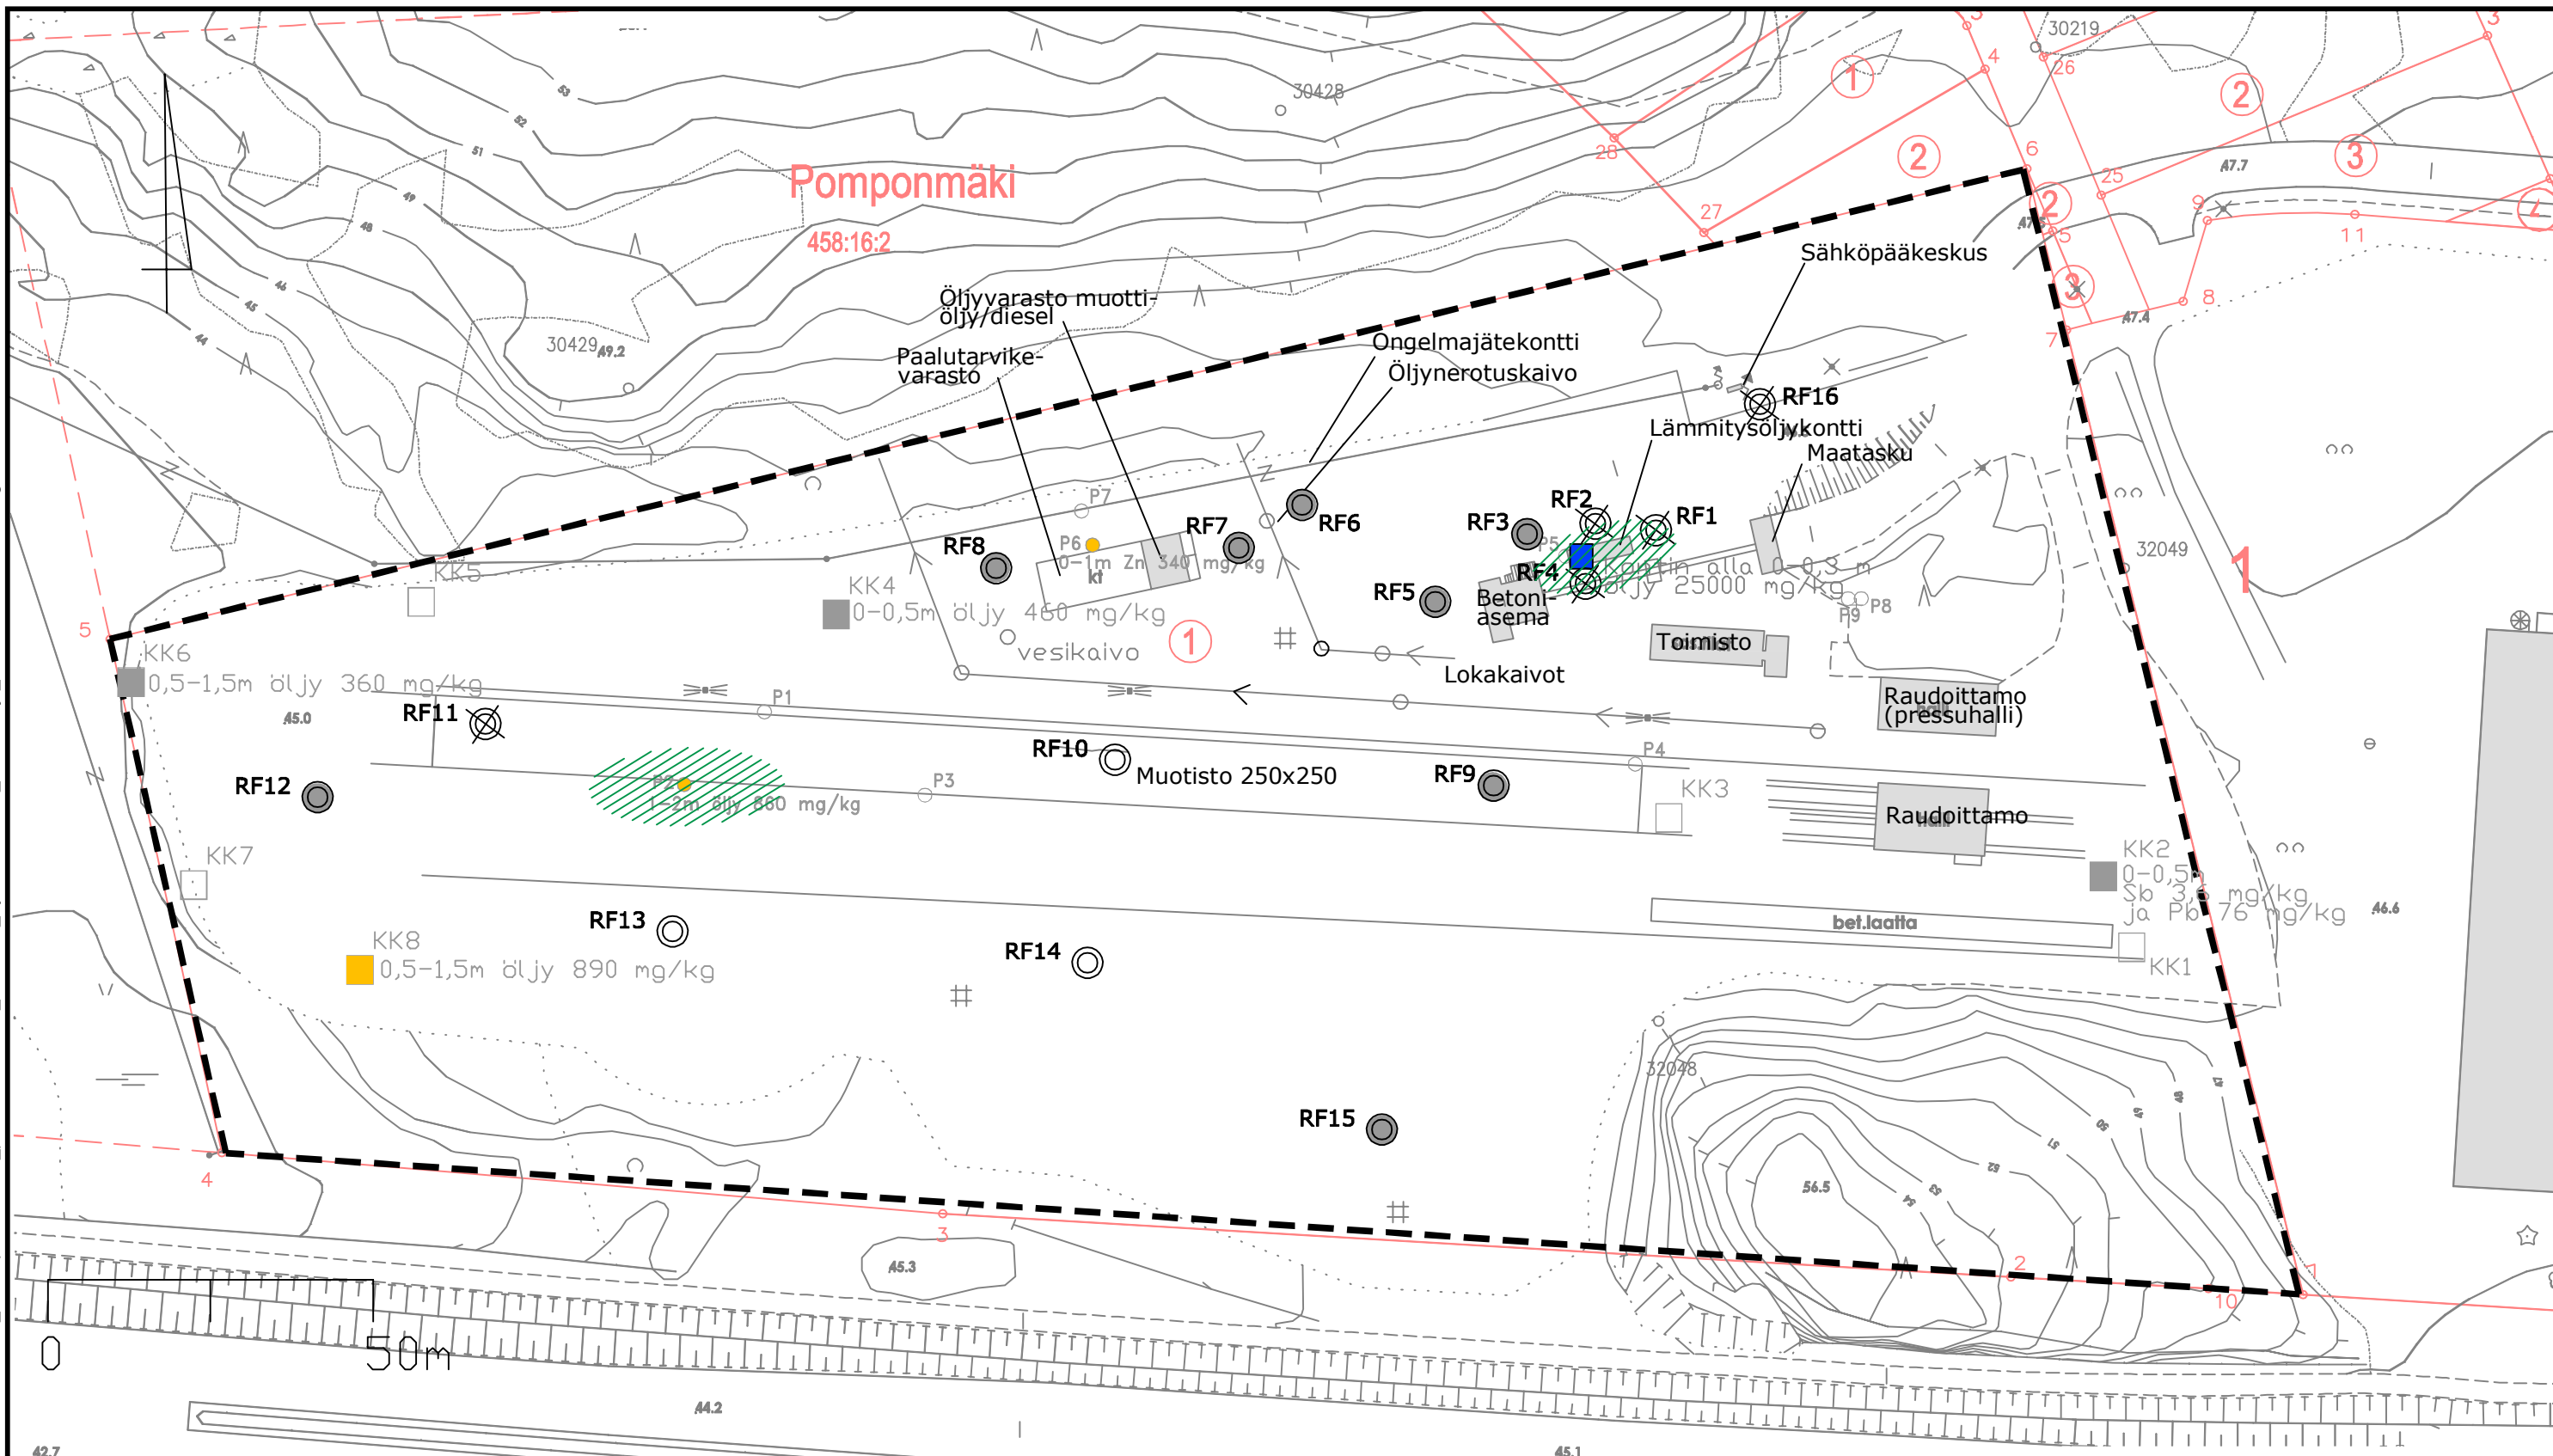

MERKINNÄT:

- Kunnostusalueiden alustava rajaus
- Tutkimusalue
- Tutkimuspiste 2003/VIATEK
- Tutkimuspiste 2008/Ramboll
- Tutkimuspiste 2022
- Tutkimuspistettä ei tehty

MAHDOLLISET HAITTA-AINEMERKINNÄT:

- haitta-aineita yli vaarallisen jätteen raja-arvon
- haitta-aineita yli ylemmän ohjearvon
- haitta-aineita yli alemman ohjearvon
- haitta-aineita yli kynnysarvon

Tunn.	Lukum.	Muutos	Nimim.	Päiväys
Rakennuskohteen nimi ja osoite Turun paalutehdas Aviatie 6, Turku			Piirustuksen sisältö Tutkimus- ja kunnostusaluekartta	Mittakaava 1:1000
		Ramboll Finland Oy PL 25, Itsehallintokuja 3 02601 ESPOO www.ramboll.fi	Suunn.ala YMP	Työnro 1510067647
hyv. T.Salmi			Piirustusno 2	Tiedosto Muutos
			piir. PIVK	suunn. T.Salmi
				pvm 12.4.2022