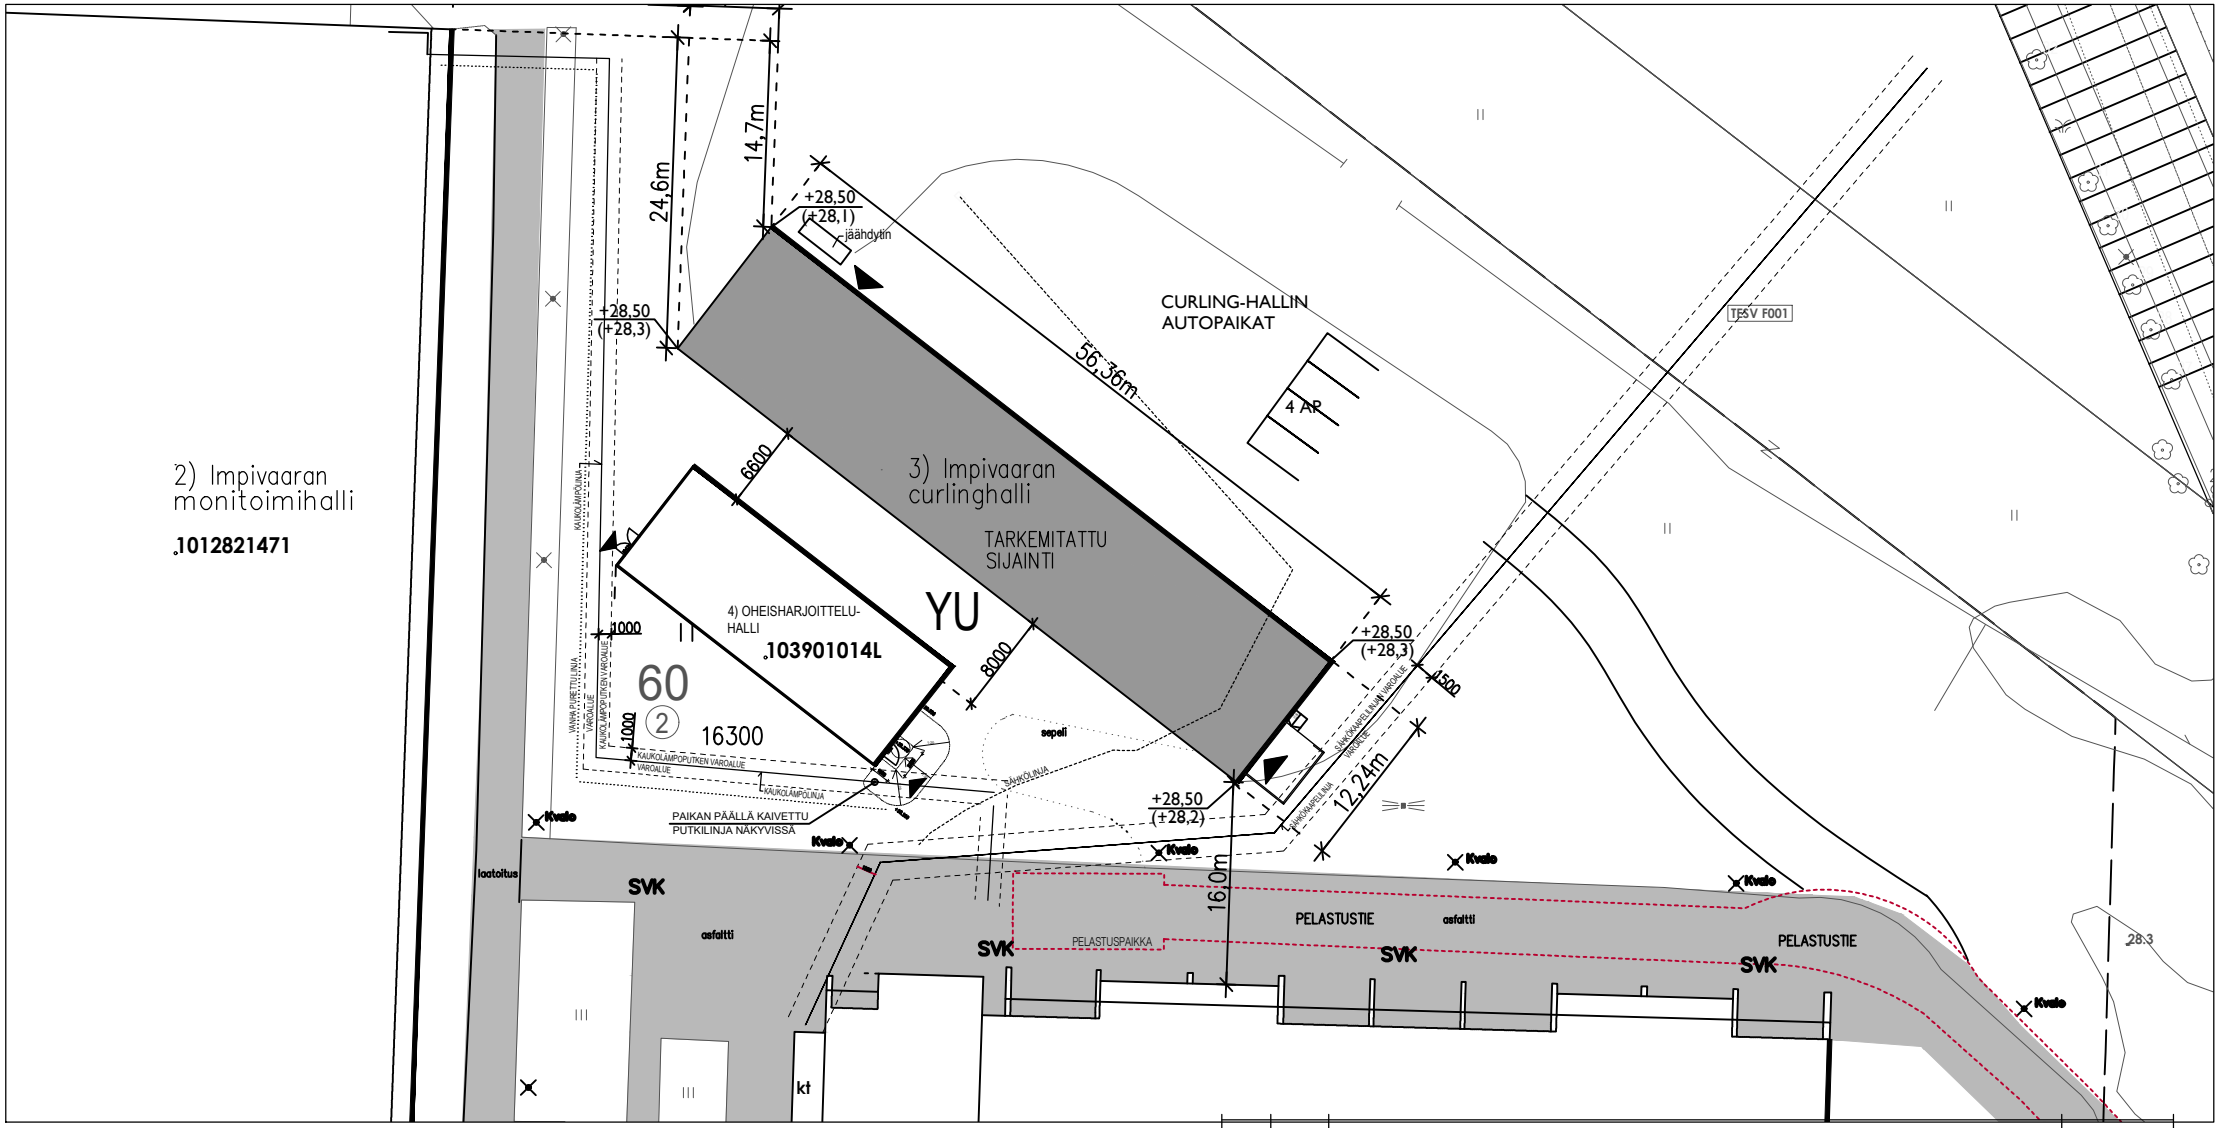

P

Tunn	Lukum.	Muutos	Päivdys

k.osa	korttel/tila	tontti/rno	rakennusluvan tunnus
KAERLA (83)	60	2	

rakennustoimenpide	piirustuslaji	juoks. no
POIKKEUSLUPA	PÄÄPIIRUSTUS	1/1

rakennuskohteen nimi ja osoite
CURLING-HALLI

ESKONKATU 1
20320 TURKU

piirustuksen sisältö	mittakaavat
ASEMAPIIRUSTUS	1:1000
ASEMAPIIRUSTUS	1:500

Suunnittelija
VELI-PEKKA ALATALO, ARK SAFA 041 510 6995

Piirtäjä
Soile Pajamo, rkm 0400 532 689
soile.pajamo@sp-v.fi

suunn.ala	työ no	piir.no	muutos
ARK		1	

25.8.2021