TURUN KAUPUNKI

KYLÄ:	MELTOINEN
TILA:	RAUHALA
RN:O:	2:1
TONTIN PINTA-ALA:	2 769 m²
YLEISKAAVA:	AT-1, KYLÄALUE

RAKENNUSOIKEUS

NYKYINEN TALOUSRAKENNUS	66 m²
UUSI ASUINRAKENNUS	160 m²
YHTEENSÄ	226 m²

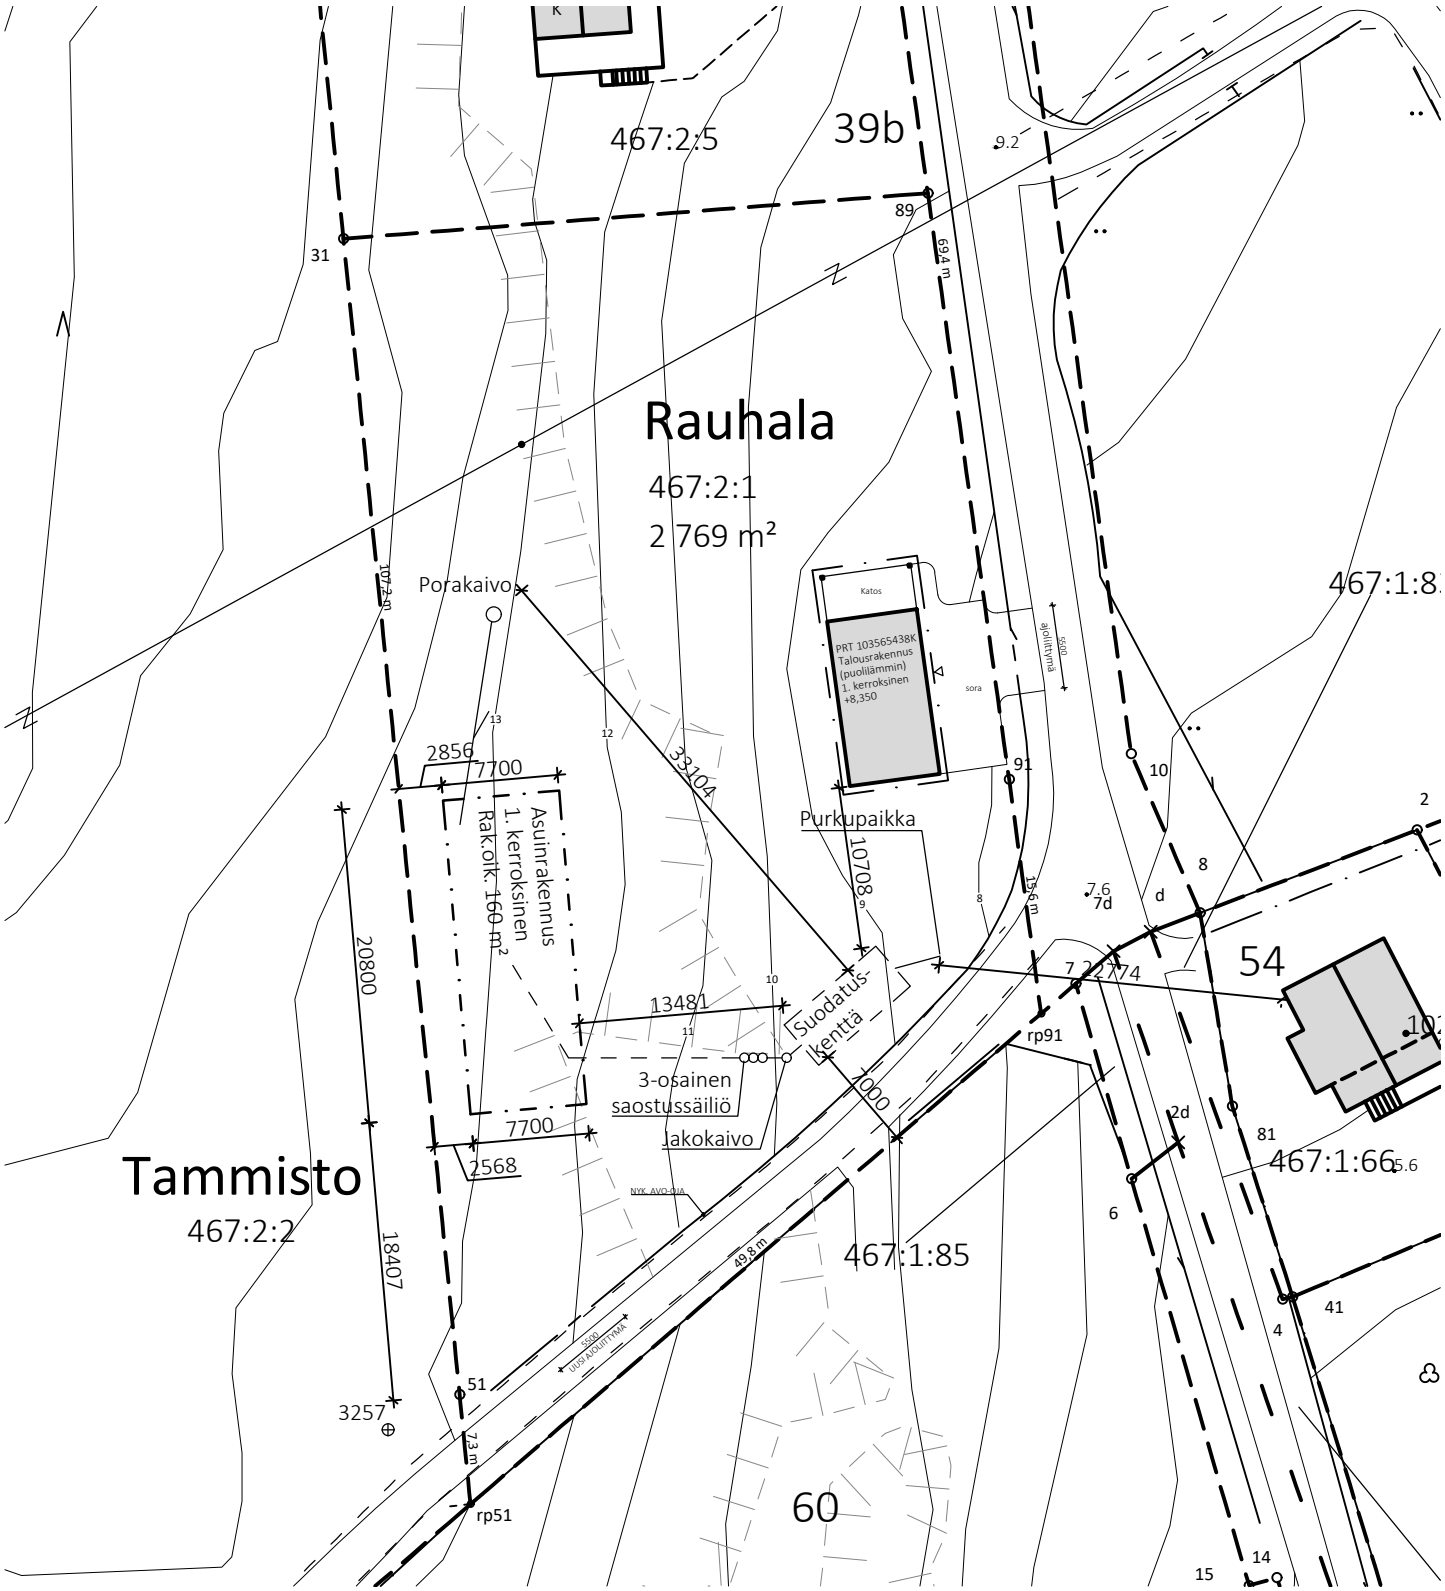

MARKKU KOSONEN KOHDE	ASEMAPIIRROS PIIRUSTUKSEN SISÄLTÖ	1:500 MITTAKAAVA
OSOITE NEPONTIE 39B, 20900 TURKU	PIIRUSTUSLAJI PÄÄPIIRUSTUS	PÄIVÄMÄÄRÄ 8.5.2022