RAKENNUKSILLE
HAETTU PURKULUPAA

8.9.2022
LUKIOSSA
KRISTINA HAUTAINEN

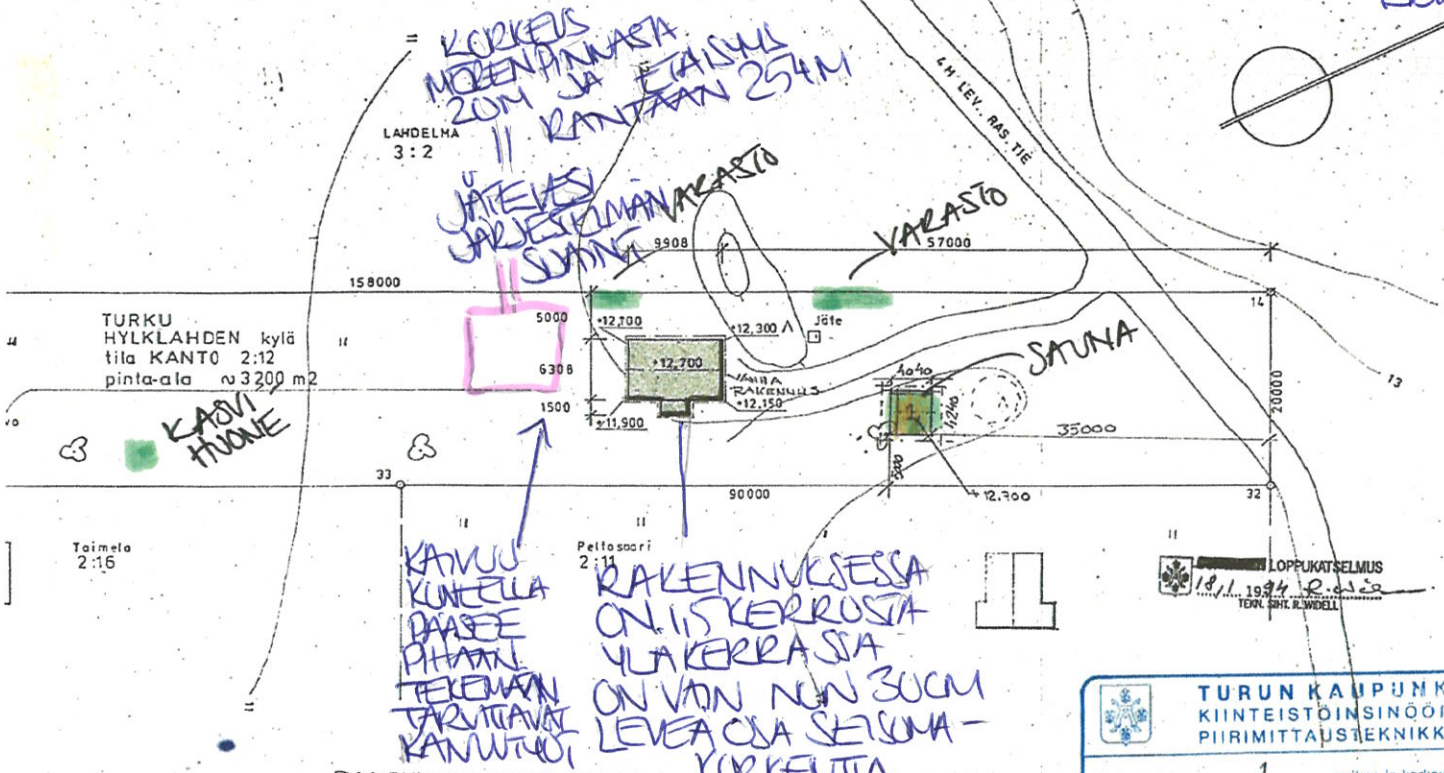

SARJASSA
T 389 / 19 91 2 KPL

TODISTUS SUORITETUSTA KATSELMUKSESTA
RAKENNUKSESSA No
- ☐ Pohjakatselmus ____ / ____ 19____
- ☐ Rakennekatselmus ____ / ____ 19____
- ☐ Iv-laitt. tarkastus ____ / ____ 19____
- ☐ Savuhorm. tarkastus 3.V 1991
- ☐ Vv-laitt. tarkastus ____ / ____ 19____
- ☐ Vss-katselmus ____ / ____ 19____
- × Katselmuspöytäkirja

TURUN KAUPUNGIN
RAKENNUSLAUTAKUNTA
22.
on 08. 91 hyväksynyt tämän piirustuksen noudatettavaksi päätöksessä mainituin ehdoin (§ 292).
Todistaa viran puolesta:
rakennustarkastaja

TURUN KAUPUNKI
KIINTEISTÖINSINÖÖRI
PIIRIMITTAUSTEKNIKKO
Rakennuksen 1 paikan ja korkeusaseman merkitseminen ____ 19____
Sijaintikatselmus 5.9 1991 Reino Laitinen
Luvastus 500 mk Katselmustodistus n:o ____

RAKENNUSOIKEUSLASKELMA

KERROSALA	~~110~~ 70 m²	100 m² ?
TILAVUUS	~~330~~ 260 m³	

RAKENNE PALOAHDASTAVA
PUOLÄMMITYS
LUONNOLLINEN ILMANVAIHTO

SALL. RAK. ALA 5% = 3200 = 160 m²
ALK. KÄYT 70 m²
NYT KÄYT 10
YHT 80 m²

RAKENNUSOIKEUTTA JÄLJELLÄ 90M²
JOS VAN HAT RAKENNUKSEI SAA PURKAA

K-OSA/KYLÄ: HYLKLAHTI	KORTTELI/TILA: KANTO	TONTTI/RN:o 2:12
RAKENNUSTOIMENPIDE: UUDISRAKENNUS		
RAKENNUSKOHTEEN NIMI JA OSOITE: KESÄMÖKKI	AUN-MARI LAINE	
	HEIKKI LAINE	

VIRANOMAISTEN ARKISTOINTIMERKINTÖJÄ VARTEN

PIIRUSTUSLAJI: PÄÄPIIRUSTUS
PIIRUSTUKSEN SISÄLTÖ: ASEMAPIIRUSTUS
MITTAKAAVAT: 1:500

Alajärven Hirsitalot Oy
62990 MÖKSY
Puh. (966) 74833

RAKENNUKSEN TYYPPI | TYÖ N:o | PIIR. N:o
SUUNNITTELIJA | PIIRTÄJÄ
PÄIVÄYS 20.02 1991