

RASITESOPIMUS

ALLAOLEVIEN TONTTIEN OMISTAJAT OVAT TÄNÄÄN KESKENÄÄN SOPINEET JÄLJEMPÄNÄ ESITETTÄVIEN RASITTEIDEN PERUSTAMISESTA

TONTIT, JOIDEN VÄLILLE RASITE PERUSTETAAN

RASITETTU TONTTI

Kaupunginosa / kortteli / tontti : VIII - 11 - 14
Katuosoite : Mikonkatu 3, 20100 Turku
Tontin haltija : As Oy Mikonahde
Tontin haltijan osoite : c/o Kiinteistöpuu Vuori Oy, Rauhankatu 7, 20100 Turku

OIKEUTETTU TONTTI

Kaupunginosa / kortteli / tontti : VIII - 11 - 15
Katuosoite : Mikonkatu 1 b, 20100 Turku
Tontin haltija : As Oy Mikonkoto
Tontin haltijan osoite: C/o Turun Isännöintikeskus Oy, Yliopistonkatu 37 C, 20100 Turku

RASITTEEN AIHE

Tontin 14 ja 15 omistaja sopivat, että tonttien raja-aita sijoitetaan noin 200mm tontin 15 puolelle.

KUNNOSSAPITOVELVOLLISUUDESTA HUOLEHTIMINEN

Tonttien 14 ja 15 omistajat vastaavat yhteisesti kumpikin yhtä suurella osuudella raja-aidan huolto- ja kunnossapitokustannuksista.

KUSTANNUSTEN JAKOPERUSTEET

Tonttien 14 ja 15 omistajat vastaavat yhteisesti kumpikin yhtä suurella osuudella aidan asennuksiin liittyvistä kustannuksista.

RASITTEEN HAKEMINEN JA RASITTEEN PERUSTAMISESTA AIHEUTUNEIDEN KUSTANNUSTEN JAKO

As Oy Mikonahde (tontin 14 omistaja) vastaa rasitteen hakemisesta ja perustamisesta sekä niistä syntyvistä kustannuksista.

Paikka ja aika Turku 3.2.2016

Tonttien haltijoiden allekirjoitukset



nimen selvennys As Oy Mikonahde Esa Suovanen isännöitsijä



nimen selvennys As Oy Mikonkoto Eija Kettinen isännöitsijä

Allekirjoitukset oikeaksi todistavat




nimen selvennys

Minna Santalahti



nimen selvennys

Tommi Anttila

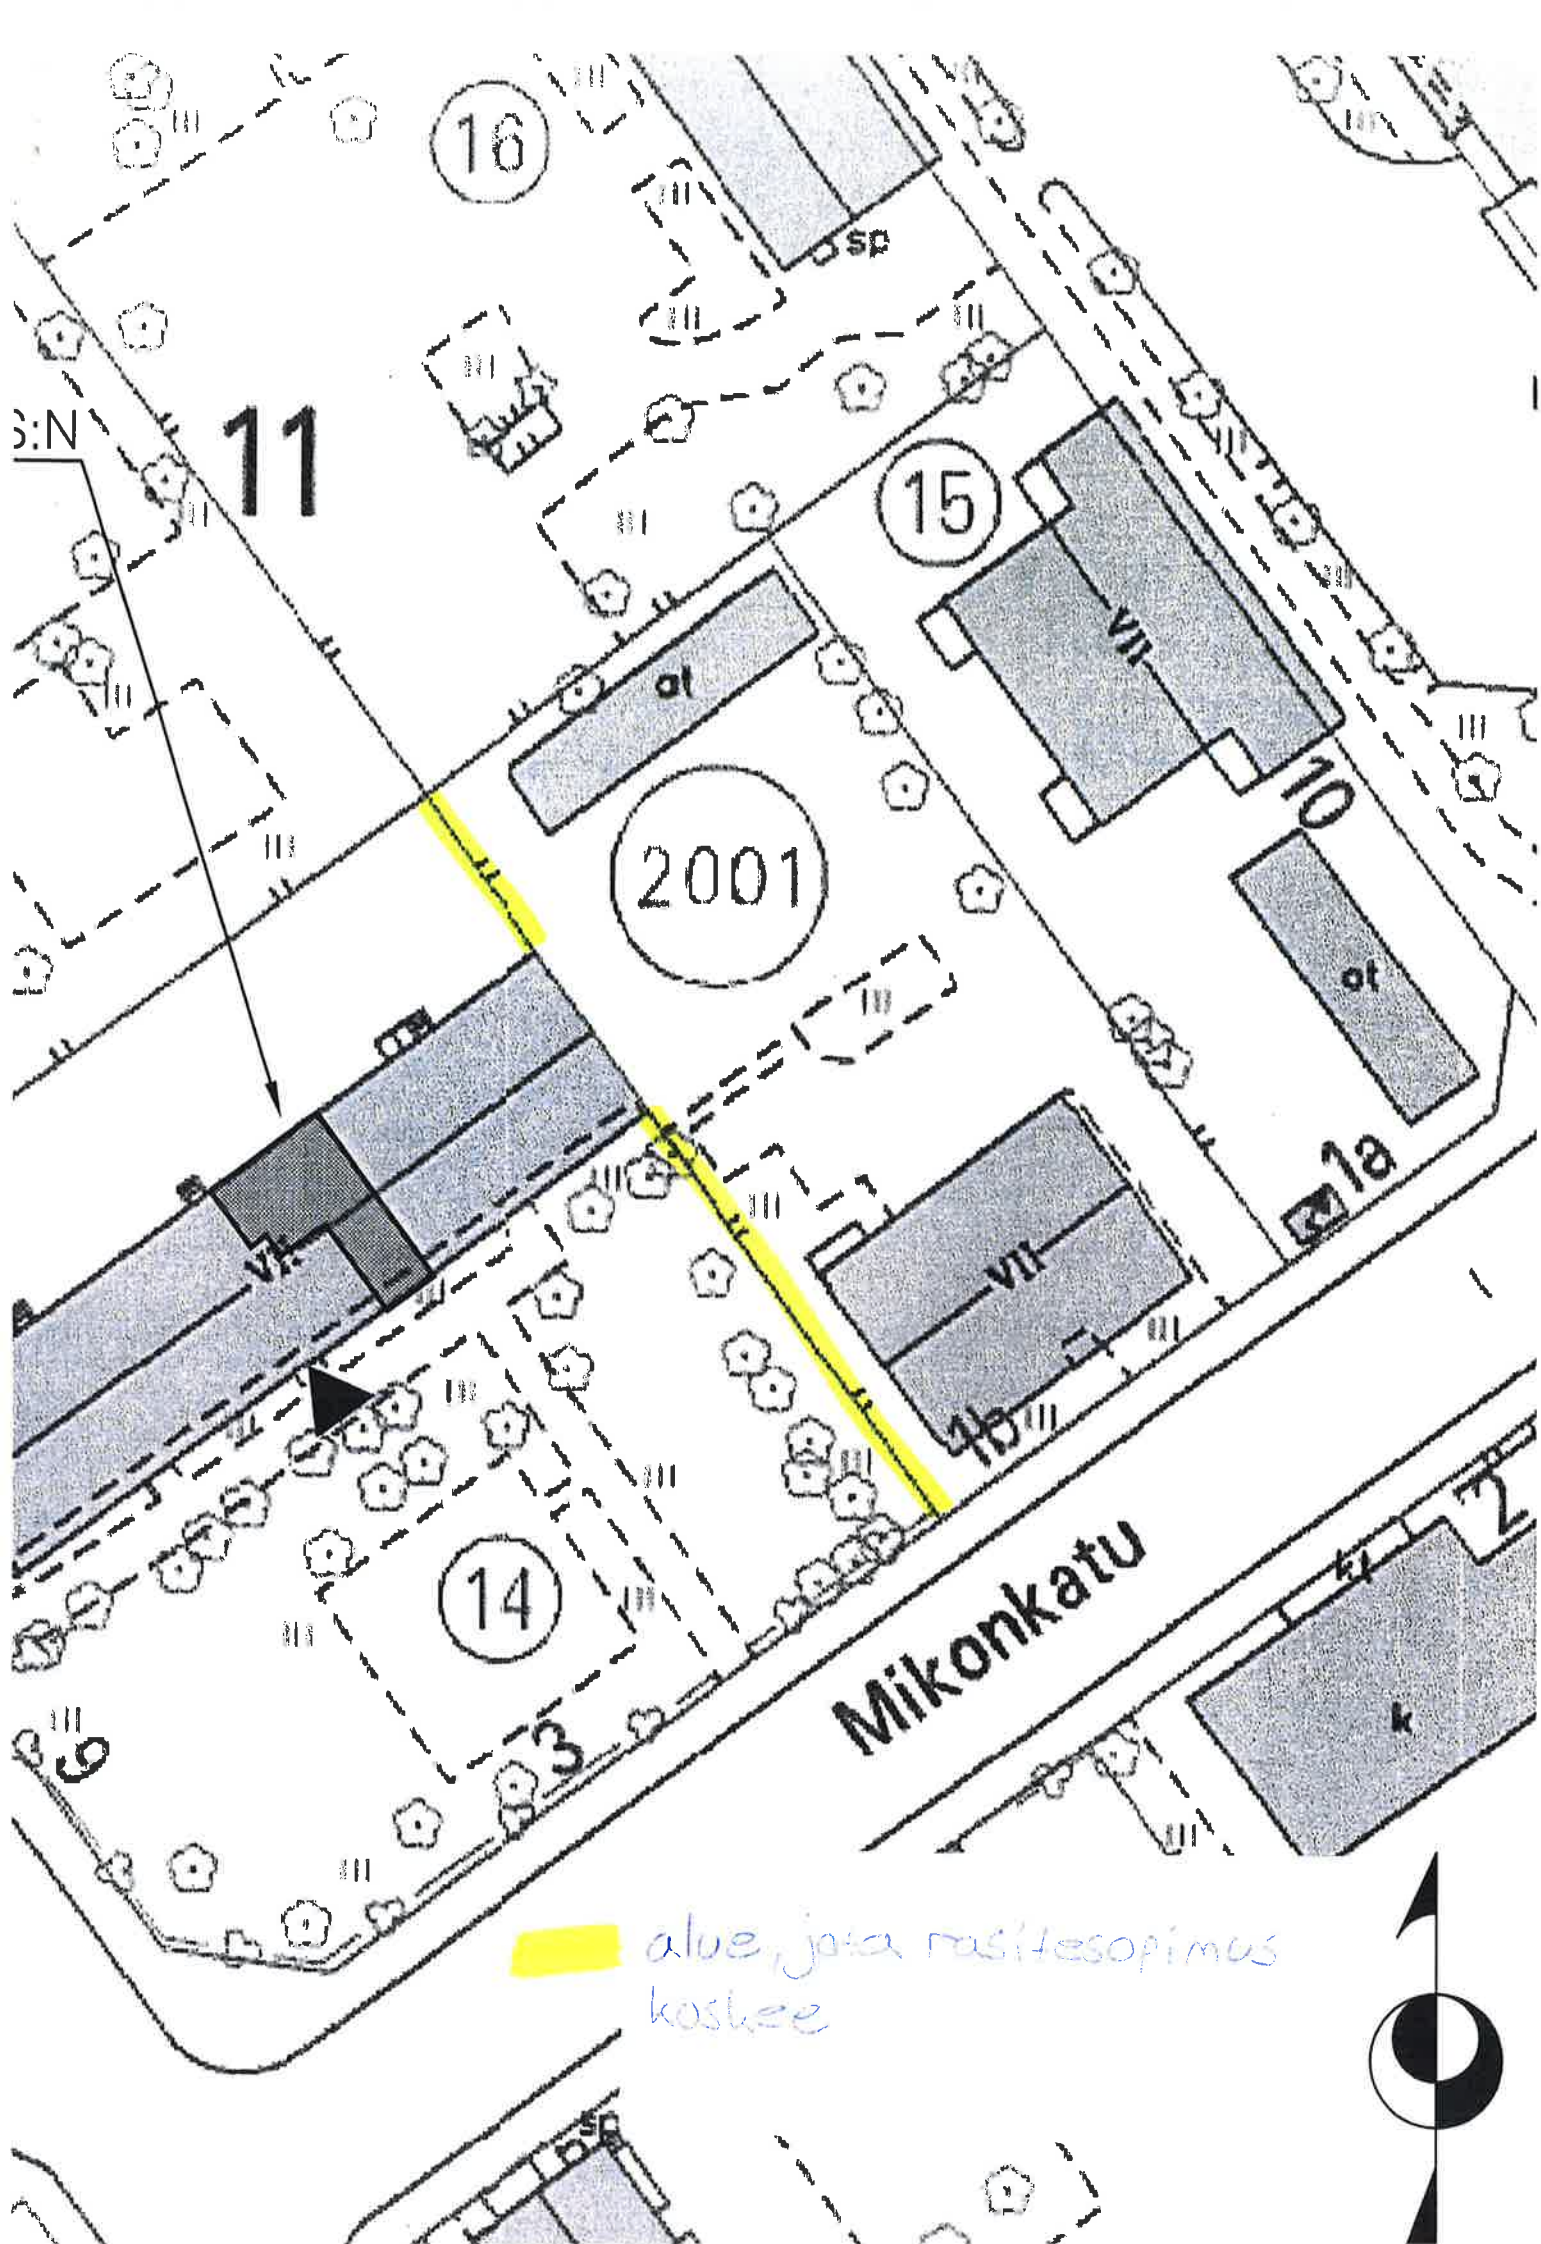

11

16

15

2001

14

Mikonkatu

10

1a

alue, jota rasitesopimus koskee

