

TURUN KAUPUNKI

Kiinteistötunnus: 853-418-1-106
Kylä: HÄNNÄLÄ (418)
Tila: VUORISTO
RN:O: 1:106
Pinta-ala: 2 216 m²


RAKENNUSOIKEUS

Asuinrakennus 200 m²
Talousrakennus 150 m²
Yhteensä 350 m²

Mikäli rakennus tai rakennelma ulottuu maantien suoja-alueelle, anotaan siihen erillistä lupaa Ely-keskukselta.

JÄTEVEDET

Jätevedet johdetaan kiinteistöllä olevaan laitepuhdistamoon.
Vesi porakaivosta.

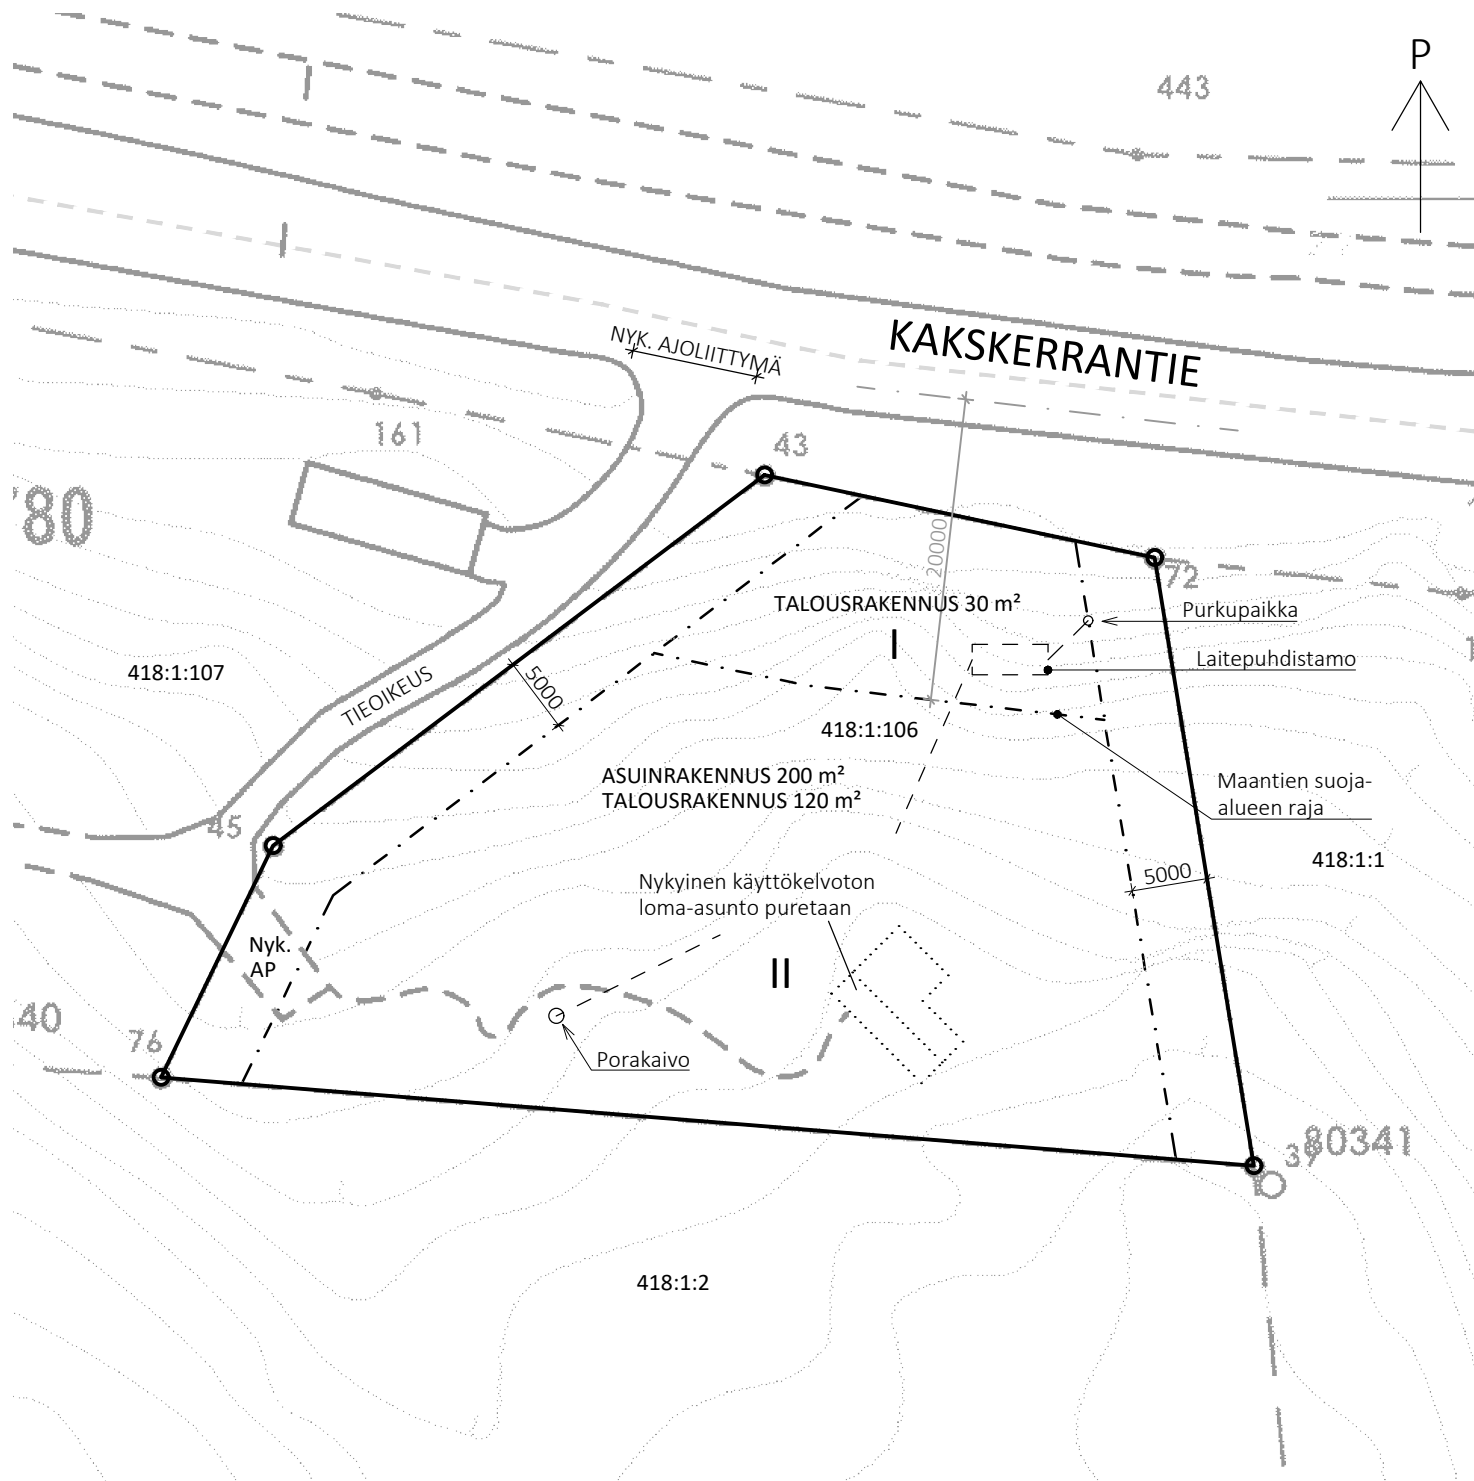

PÄIVÄYS	MUUTOS JA TÄYDENNYS	TUNNUS	LUKUM.
KAUPUNGIN OSA 418 HÄNNÄLÄ	KORTTELI/TILA VUORISTO	TONTTI/RNO 1:106	
SUUNNITTELUTARVE RAKENNUSOIKEUS			PÄÄPIIRUSTUS PIIRUSTUSLAJI 1 (1) JUOKS.NO
RAKENNUSKOHDEN VUORISTO KAKSKERRANTIE 20960 TURKU			SISÄLTÖ ASEMAPIIRUSTUS MK 1:500
SUUNN. TV TARK. TV HYVÄKS. TV		PVM 4.10.2022	SUUNNITTELIJA
cadtiedosto Vuoristo .dwg ref. tiedosto .dwg		Teemu Vallasto	
ARK		TYÖ No PIIR.No 01	REV PVM REV.

Teemu Vallasto

041 462 9161 - teemu@vallasto.fi

