


- Suunnittelualueen raja
- Pilaantuneesta maasta aiheutuvan kaivun arvioitu laajuus

Pohjakartta: maastokartta, Turun kaupungin WMS-aineisto, 4/2023

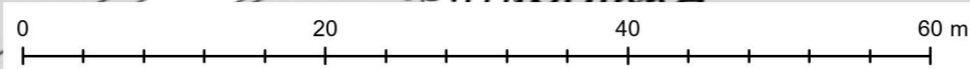

Tutkimuskohteen nimi ja osoite Turun Musiikkitalo Itäinen Rantakatu 22-28 20800 Turku		Piirustuksen sisältö Kaivualan arvioitu raja 1:500 (A3)	Mittakaava 1:500 (A3)
Suunn. ala YMP	Projektinumero 1510076921	Tiedosto Muutos	
Piirustusnumero Liite 2		Piirtäjä IIKAI	Suunnittelija Marko Nykänen
Pvm. Suvi Pekkarinen/Ramboll Finland Oy		Pvm. 16.5.2023	



Ramboll Finland Oy
 PL25, Itsehallintokuja 3
 02601 ESPOO
 puh. 020 755 6200
 fax 020 755 6206