42/1998

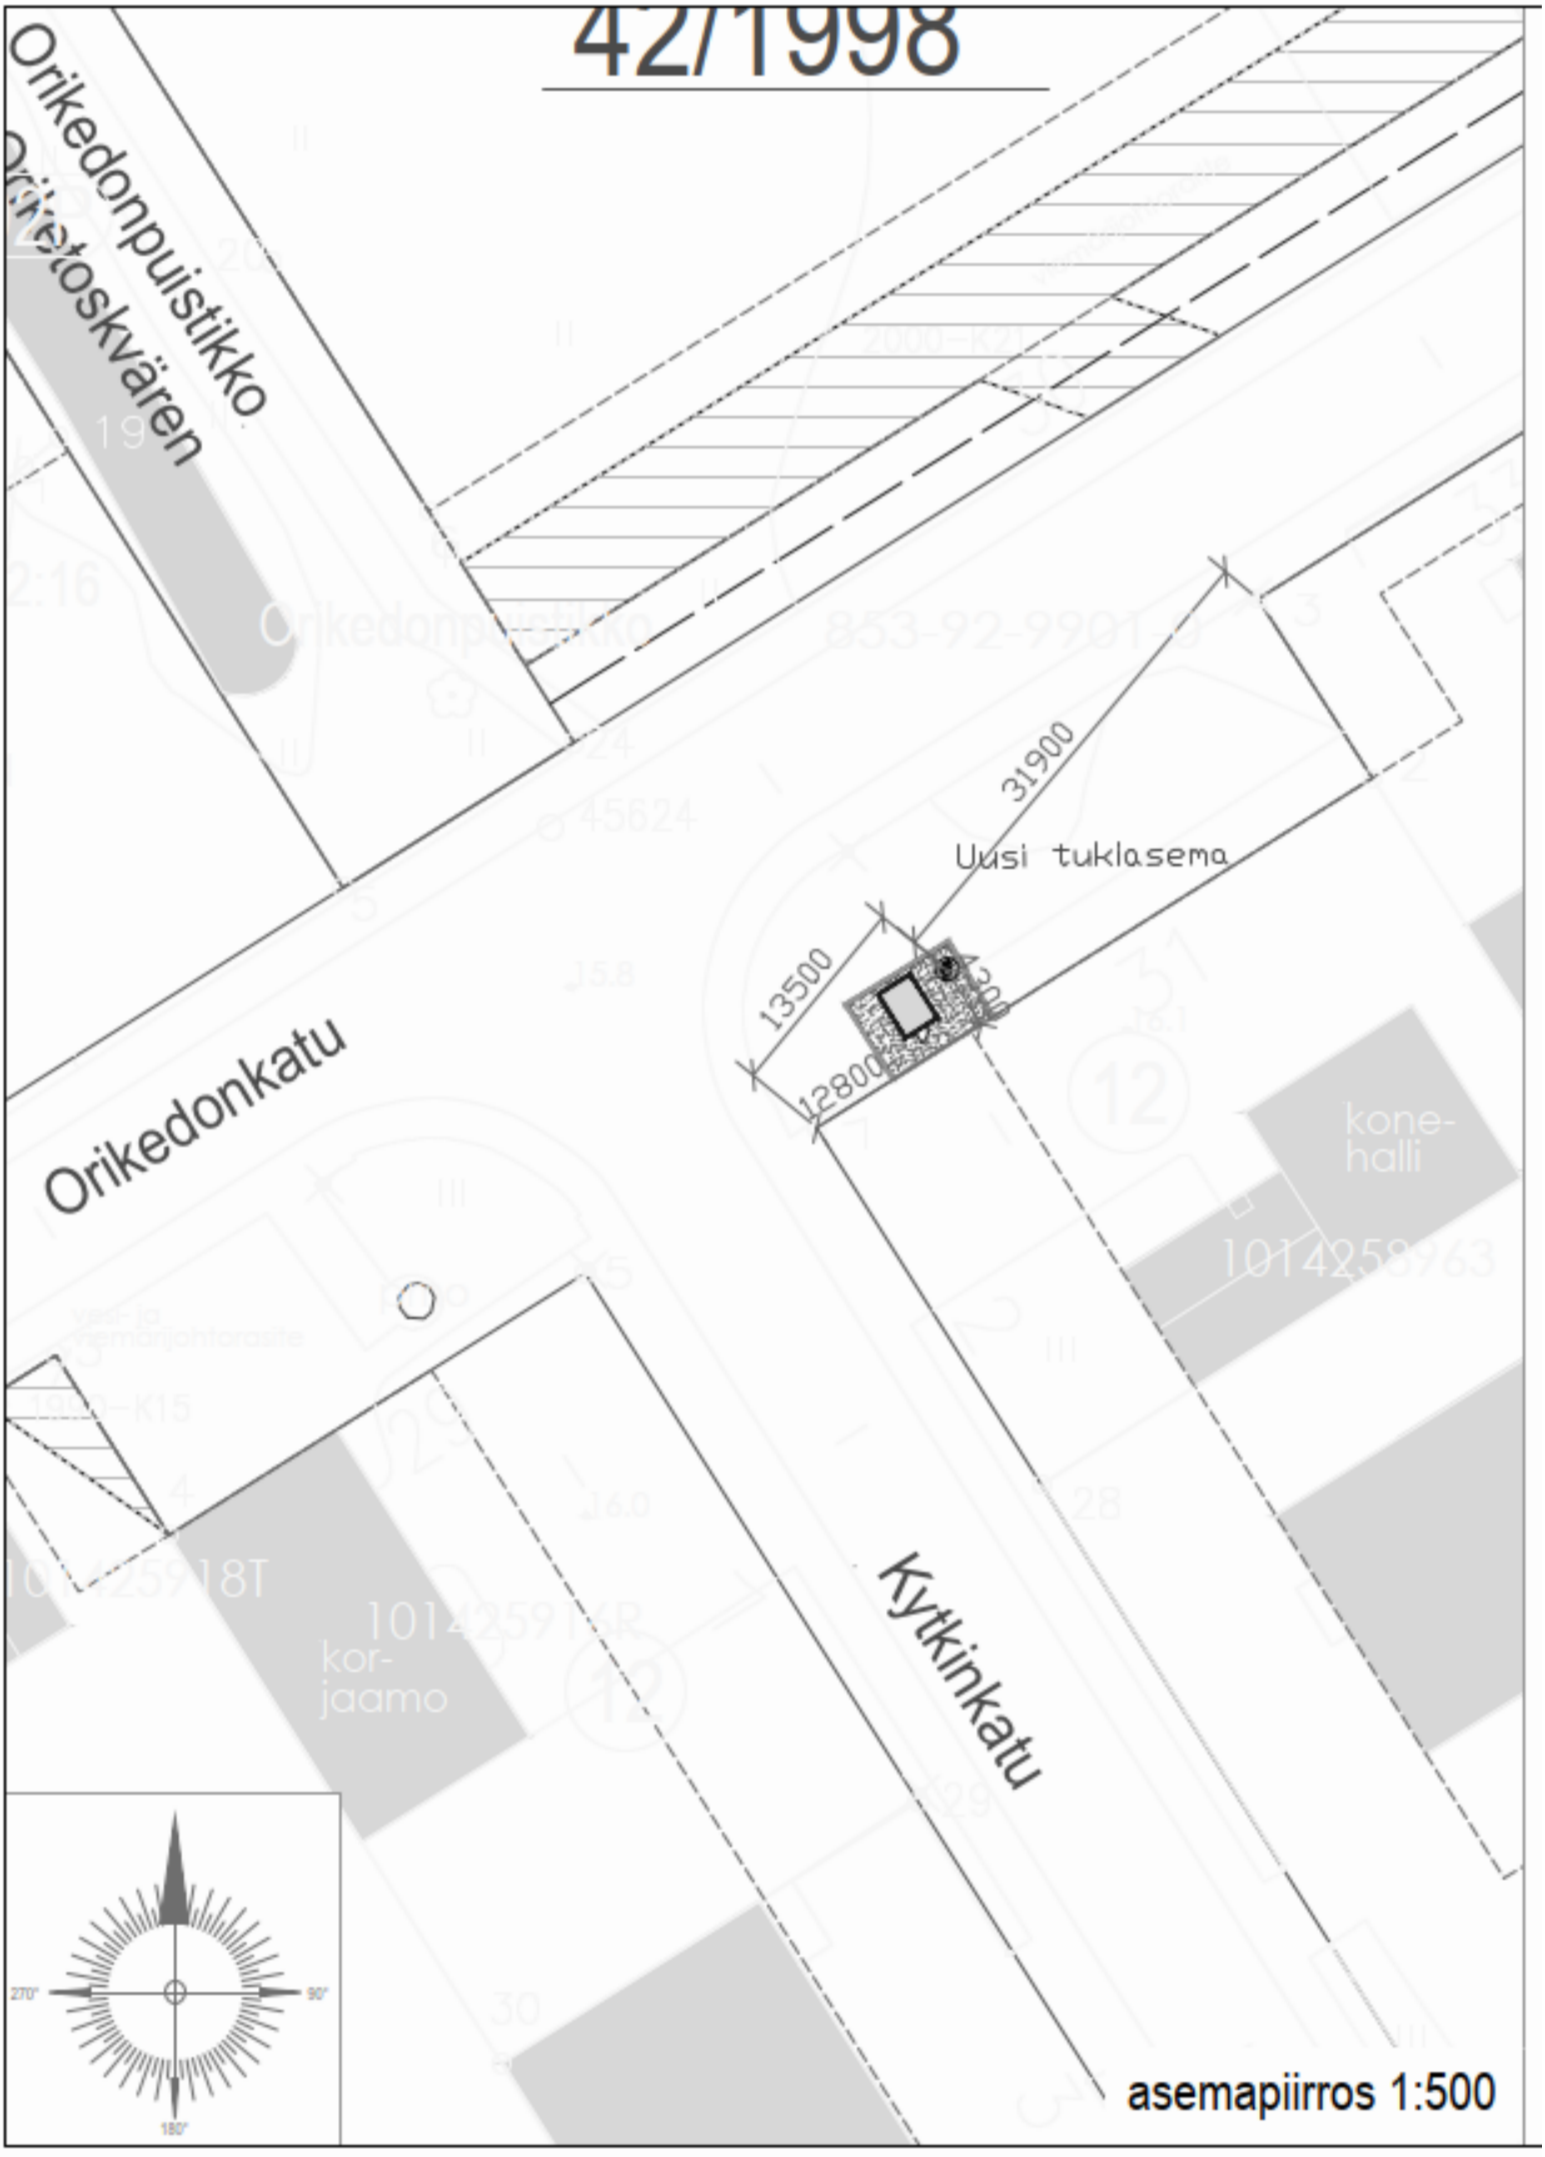

asemapiirros 1:500