

RAKENNUSOIKEUSLASKELMA:

TONTIN RAKENNUSOIKEUS 250 m²

1. KERROS

KERROSALA 220 m²

KOKONAISALA 220 m²

AS 1 HUONEISTOALA 47 m²

AS 2 HUONEISTOALA 35 m²

LIIKETILA 1 ALA 53 m²

LIIKETILA 2 ALA 57 m²

2. KERROS

KERROSALA 146 m²

KOKONAISALA 220 m²

AS 3 HUONEISTOALA 56 m²

AS 4 HUONEISTOALA 57 m²

KERROSALA YHTEENSÄ 366 m²

HUONEISTOALA YHTEENSÄ 198 m²

KOKONAISALA YHTEENSÄ 440 m²

TILAVUUS 1560 m²

EI KERROSALAMUUTOKSIA

MUUTOSALUE 83+30+23=136 m²


JULKISIVUVÄRITYS PYSYY ENNALLAAN

Rakennusten paloluokka P2

Painovoimainen ilmanvaihto

Tontilla yhteensä 12 autopaikkaa

2 jokaista huoneistoa ja liiketilaa kohden,
sekä 1 invapaikka

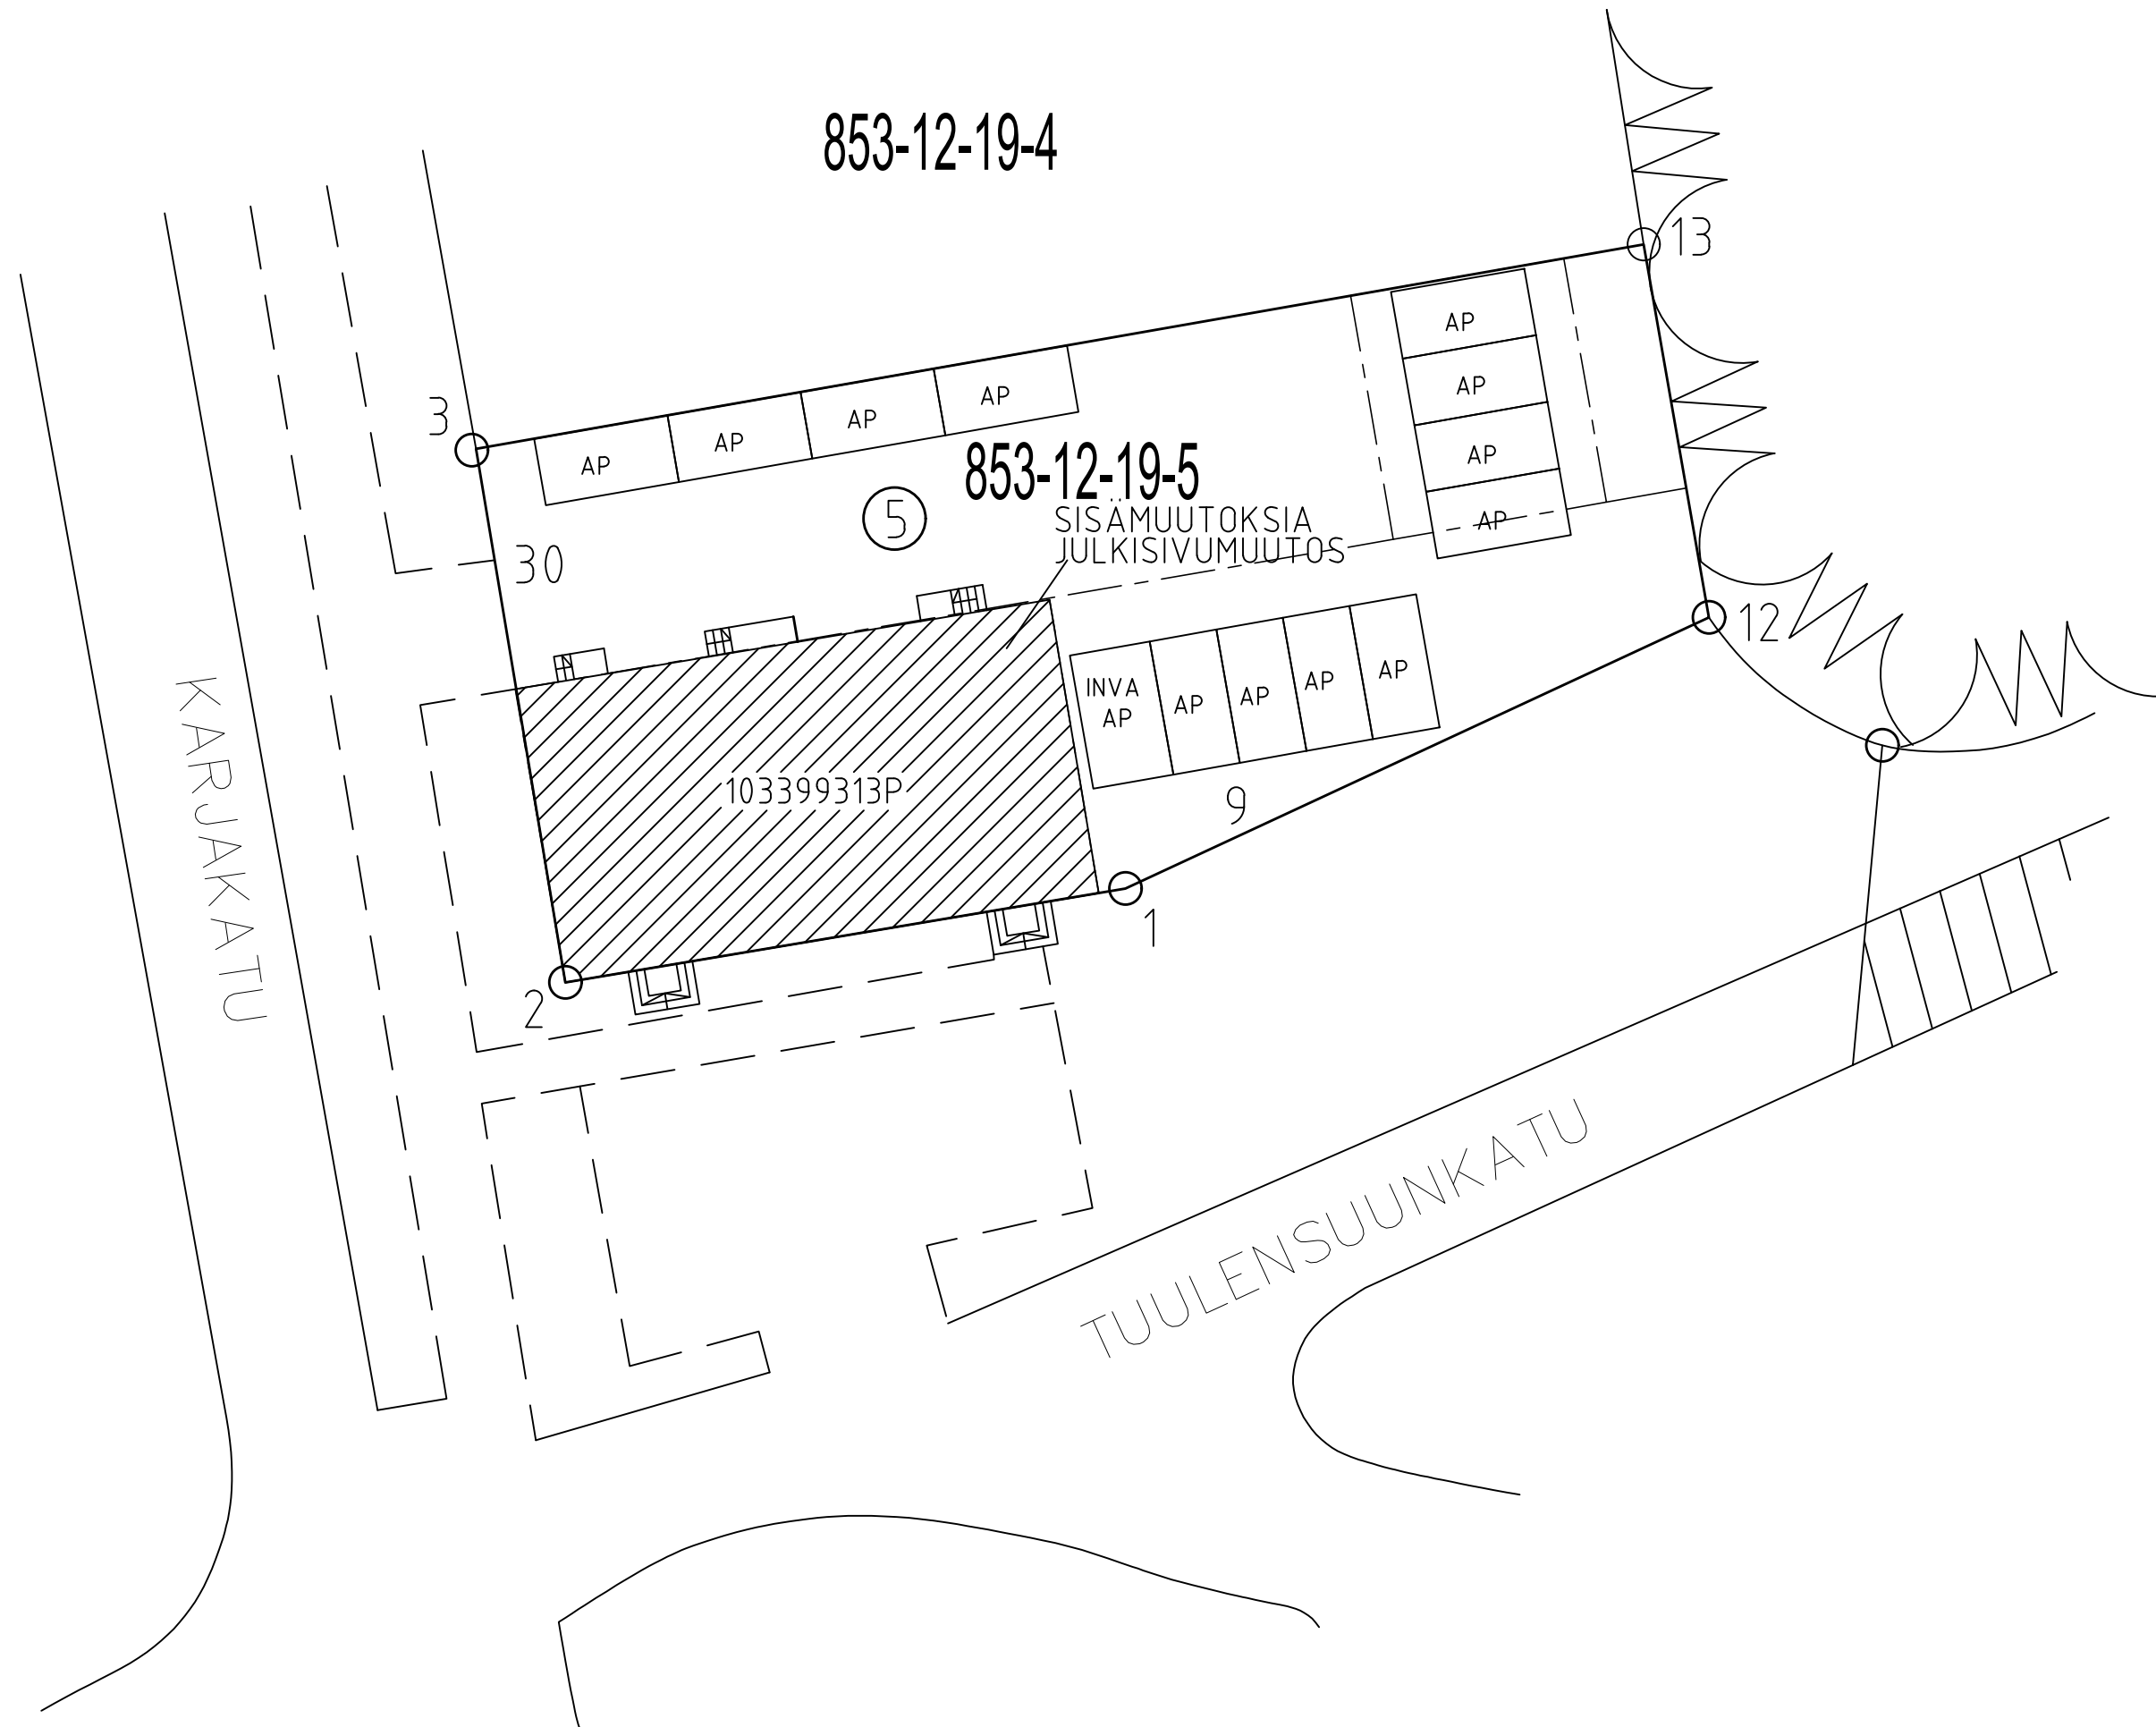

103399313P

Muutos	Paivays	Muutostoimenpide	
K.osa/Kyla	Kortteli/Tila	Tontti/Rno	Viranomaisten merkintöjä
12	19	5	
Rakennustoimenpide	Piirustuslaji	Juoks.nro	
MUUTOS	PÄÄPIIRUSTUS	1(3)	
Rakennuskohteen nimi ja osoite	Piirustuksen sisältö	Mittakaava	
AS OY TURUN ANTTILAN ASUNNOT 1	ASEMAPIIRUSTUS	1/250	
KARJAKATU 30			
20540 TURKU			
	Piirustusno	Tyon nro	Paivays
			Muutos
BELLARC OY	RA NINA HELIN	ARK	
0400-706375	AILOSTENKATU 9 A 4	21100 NAANTALI	
	1		20.04.2023