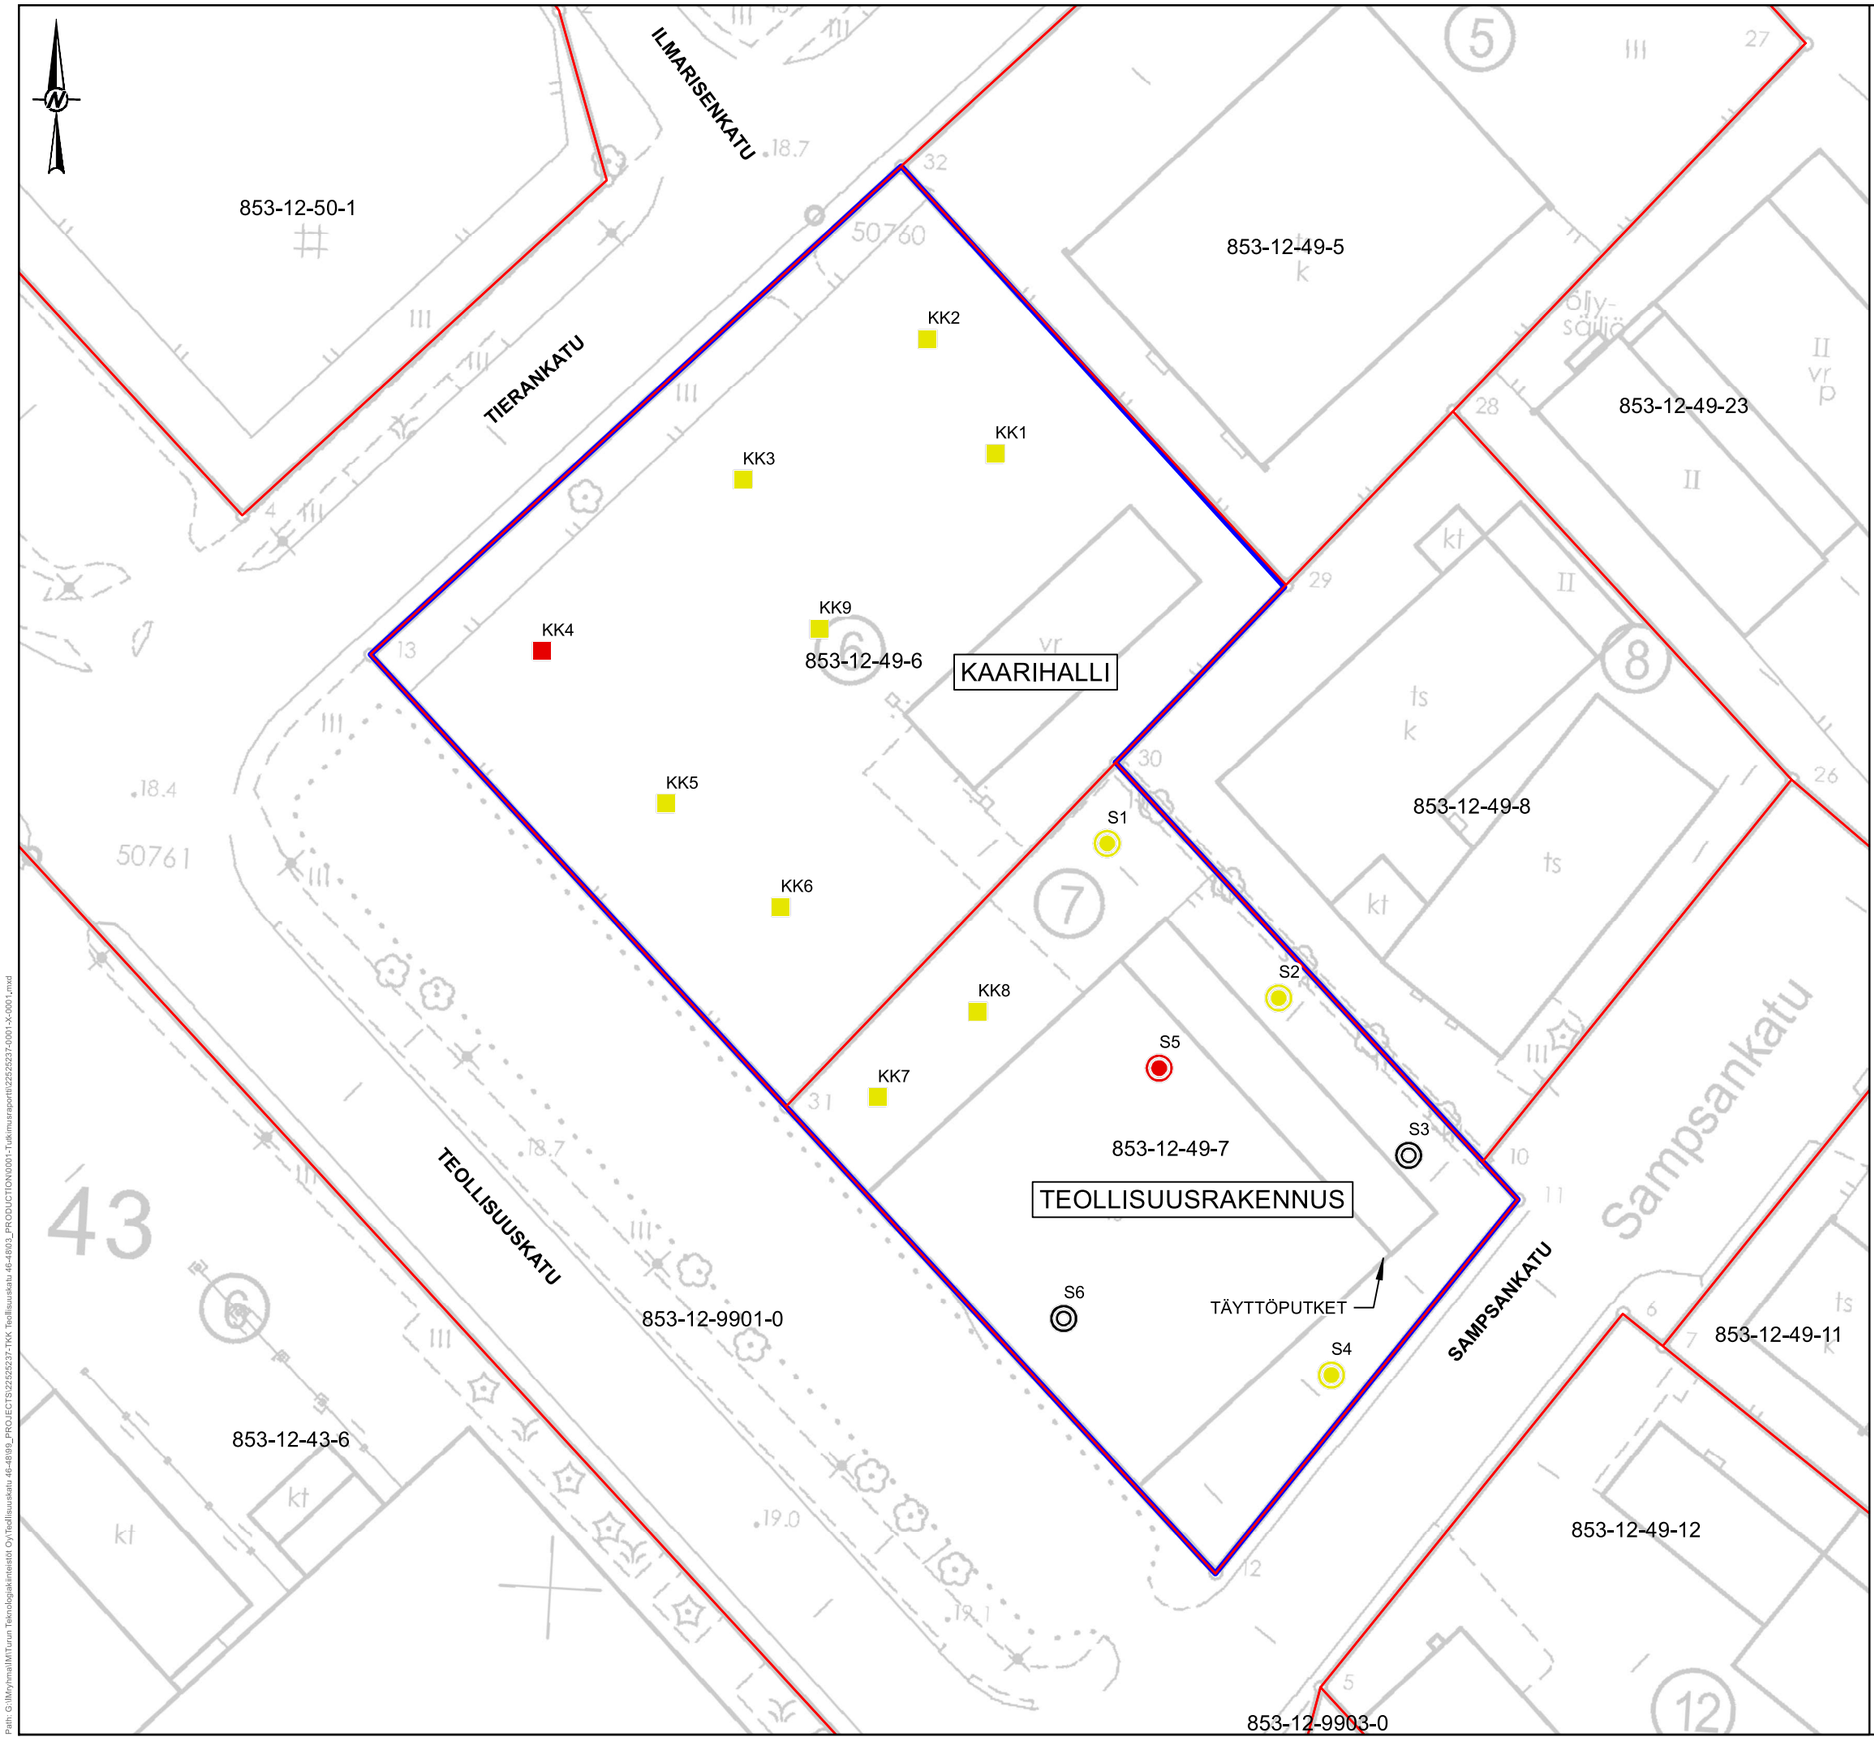

INDEKSIKARTTA

MERKINNÄT

- KOHDE
- KIINTEISTÖRAJAT
- KOEKUOPPA, JOSSA TODETTU ANALYSOITUJA HAITTA-AINEITA ALEMMAN OHJEARVON JA KYNNYSARVON (VNA 214/2007) VÄLISSÄ OLEVA PITOISUUS.
- KOEKUOPPA, JOSSA TODETTU ANALYSOITUJA HAITTA-AINEITA YLEMMÄN OHJEARVON (VNA 214/2007) YLITTÄVÄ PITOISUUS.
- TUTKIMUSPISTE
- TUTKIMUSPISTE, JOSSA TODETTU ANALYSOITUJA HAITTA-AINEITA ALEMMAN OHJEARVON JA KYNNYSARVON (VNA 214/2007) VÄLISSÄ OLEVA PITOISUUS.
- TUTKIMUSPISTE, JOSSA TODETTU ANALYSOITUJA HAITTA-AINEITA YLEMMÄN OHJEARVON (VNA 214/2007) YLITTÄVÄ PITOISUUS.

0 25 50

1:600 METRIÄ

HUOMIOITAVAA

VIITE

ASIAKAS
TURUN TEKNOLOGIAKIINTEISTÖT OY

PROJEKTI
TKK TEOLLISUUSKATU 46-48
TEOLLISUUSKATU 46-48, TURKU
TUTKIMUSRAPORTTI

SISÄLTÖ
TUTKIMUSPISTEIDEN SIJAINTIKARTTA

KONSULTTI

wsp

VVVV-KK-PP	2022-05-11
LAATINUT	MPI
SUUNNITELLUT	MPI
TARKASTANUT	SME
HYVÄKSYNYT	MVI

PROJEKTI NRO	DOK.NRO	Rev.	PIIR.NRO
22525237	0001		1

JOS MITTA EI TASMAA, ARKIN KOKOA ON MUUTETTU, ALKUPERÄINEN:

25mm