


# Louhinnan järjestelypiirros

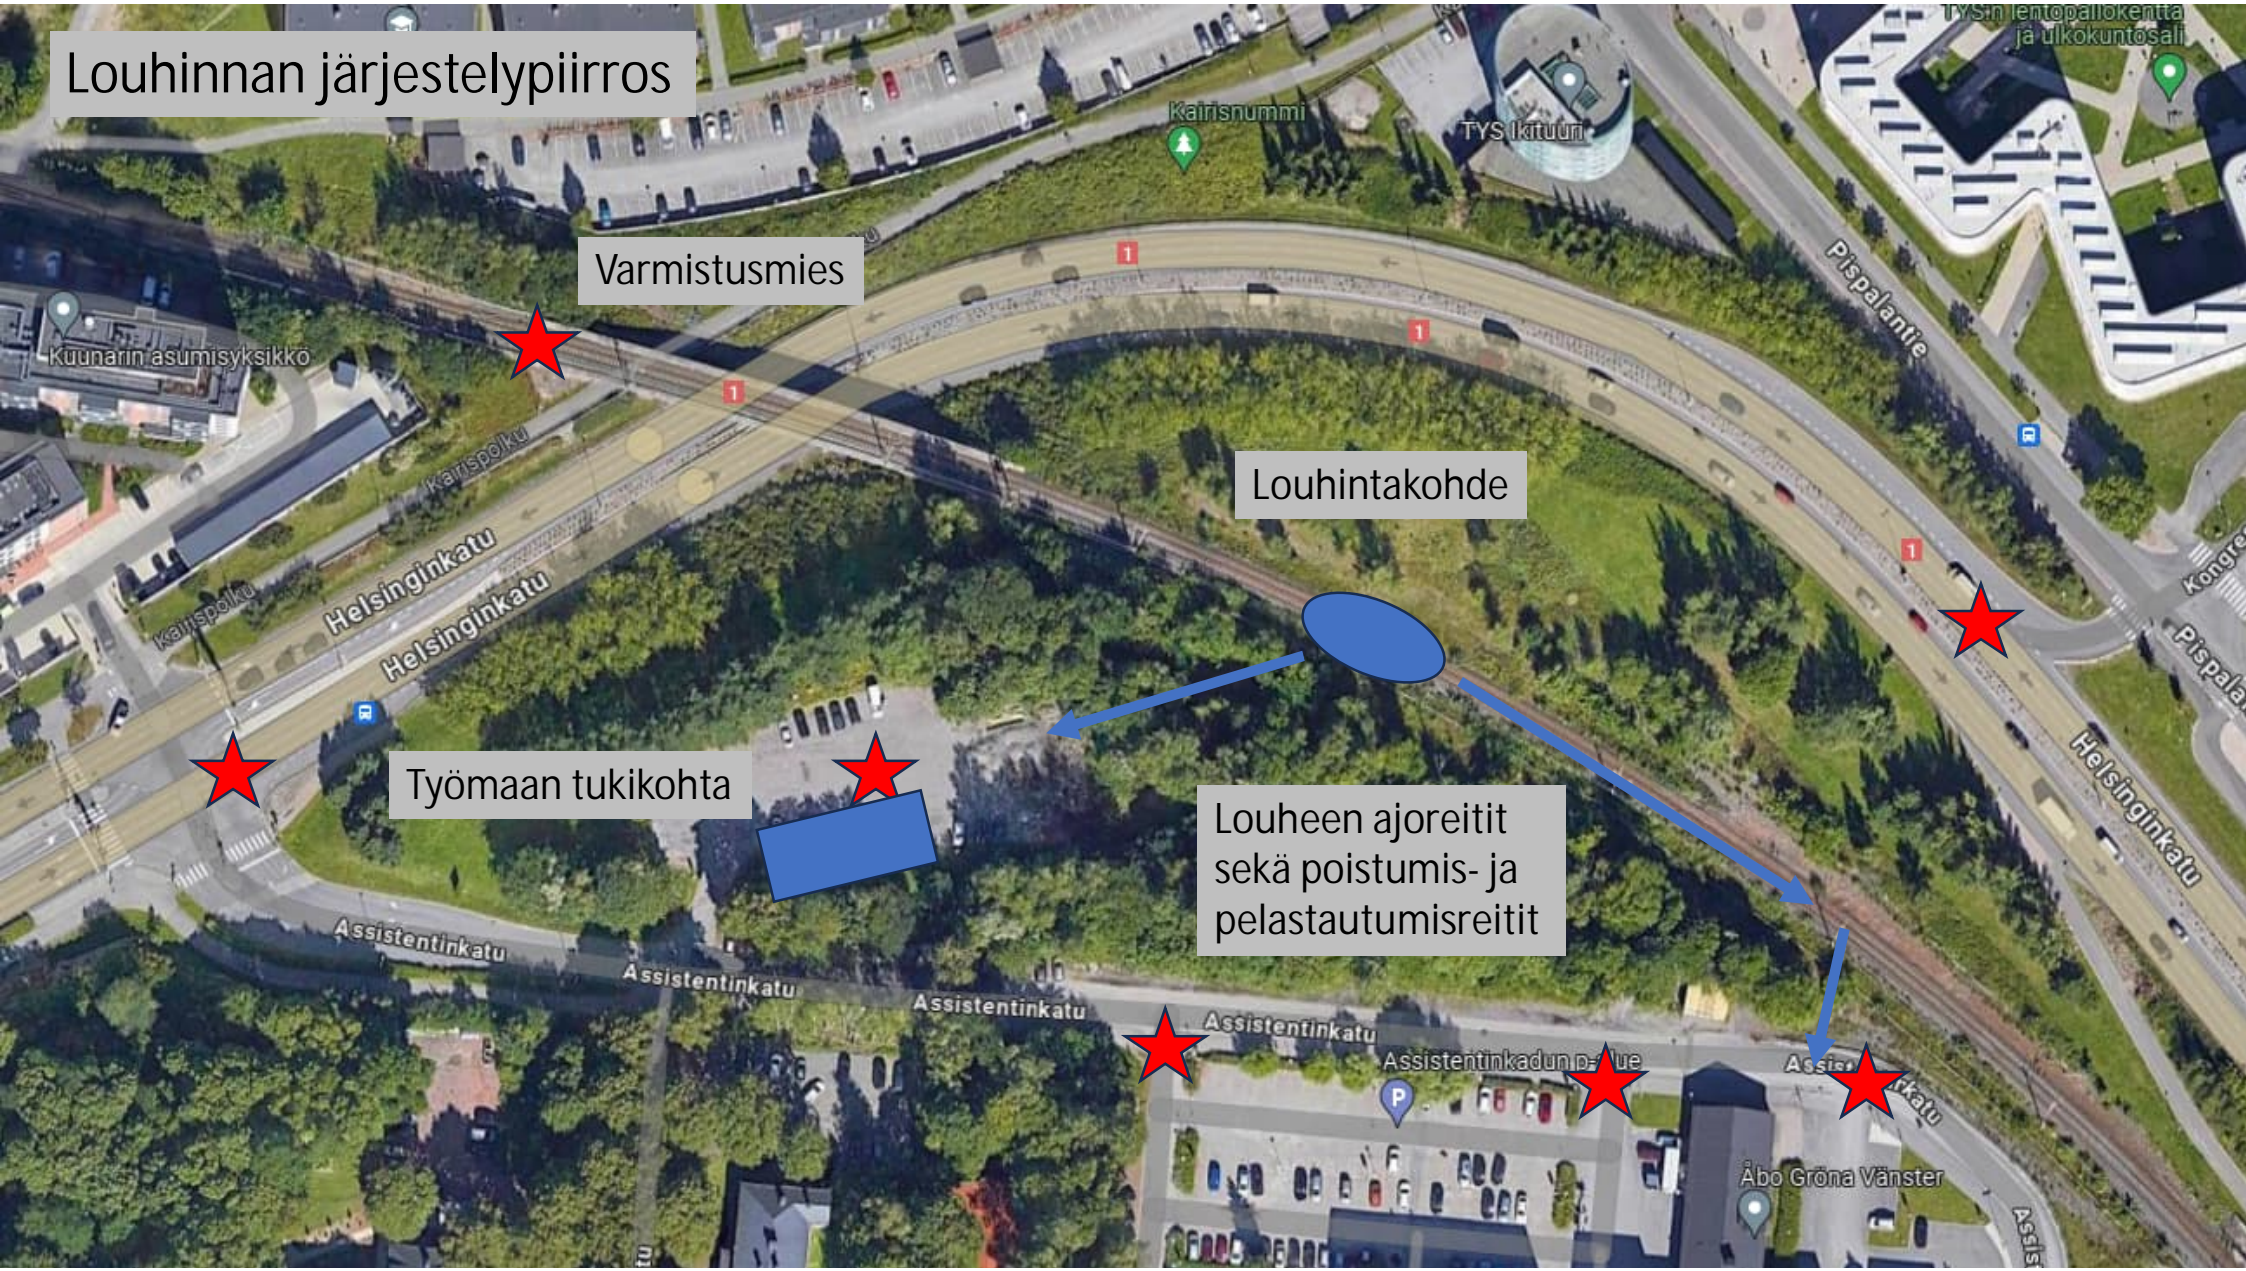

Varmistuspäällikön toimipaikka

Louhintakohde

Työmaan tukikohta

Louheen ajoreitit  
sekä poistumis- ja  
pelastautumisreitit

TYS:n lentopallokenttä  
ja ulkokuntosalii

Kuunanin asumisyksikkö

Kairisnummi

TYS:n Iktuuri

Åbo Gröna Vänster

Assistentinkadun pöytä

Assistentinkatu

Helsinginkatu

Helsinginkatu

Assistentinkatu

Assistentinkatu

Assistentinkatu

Assistentinkatu

Pispalantie

Kongressinkatu

Pispalantie

Helsinginkatu

Assistentinkatu